




AFSTÖÐUMYND, MKV. 1:500

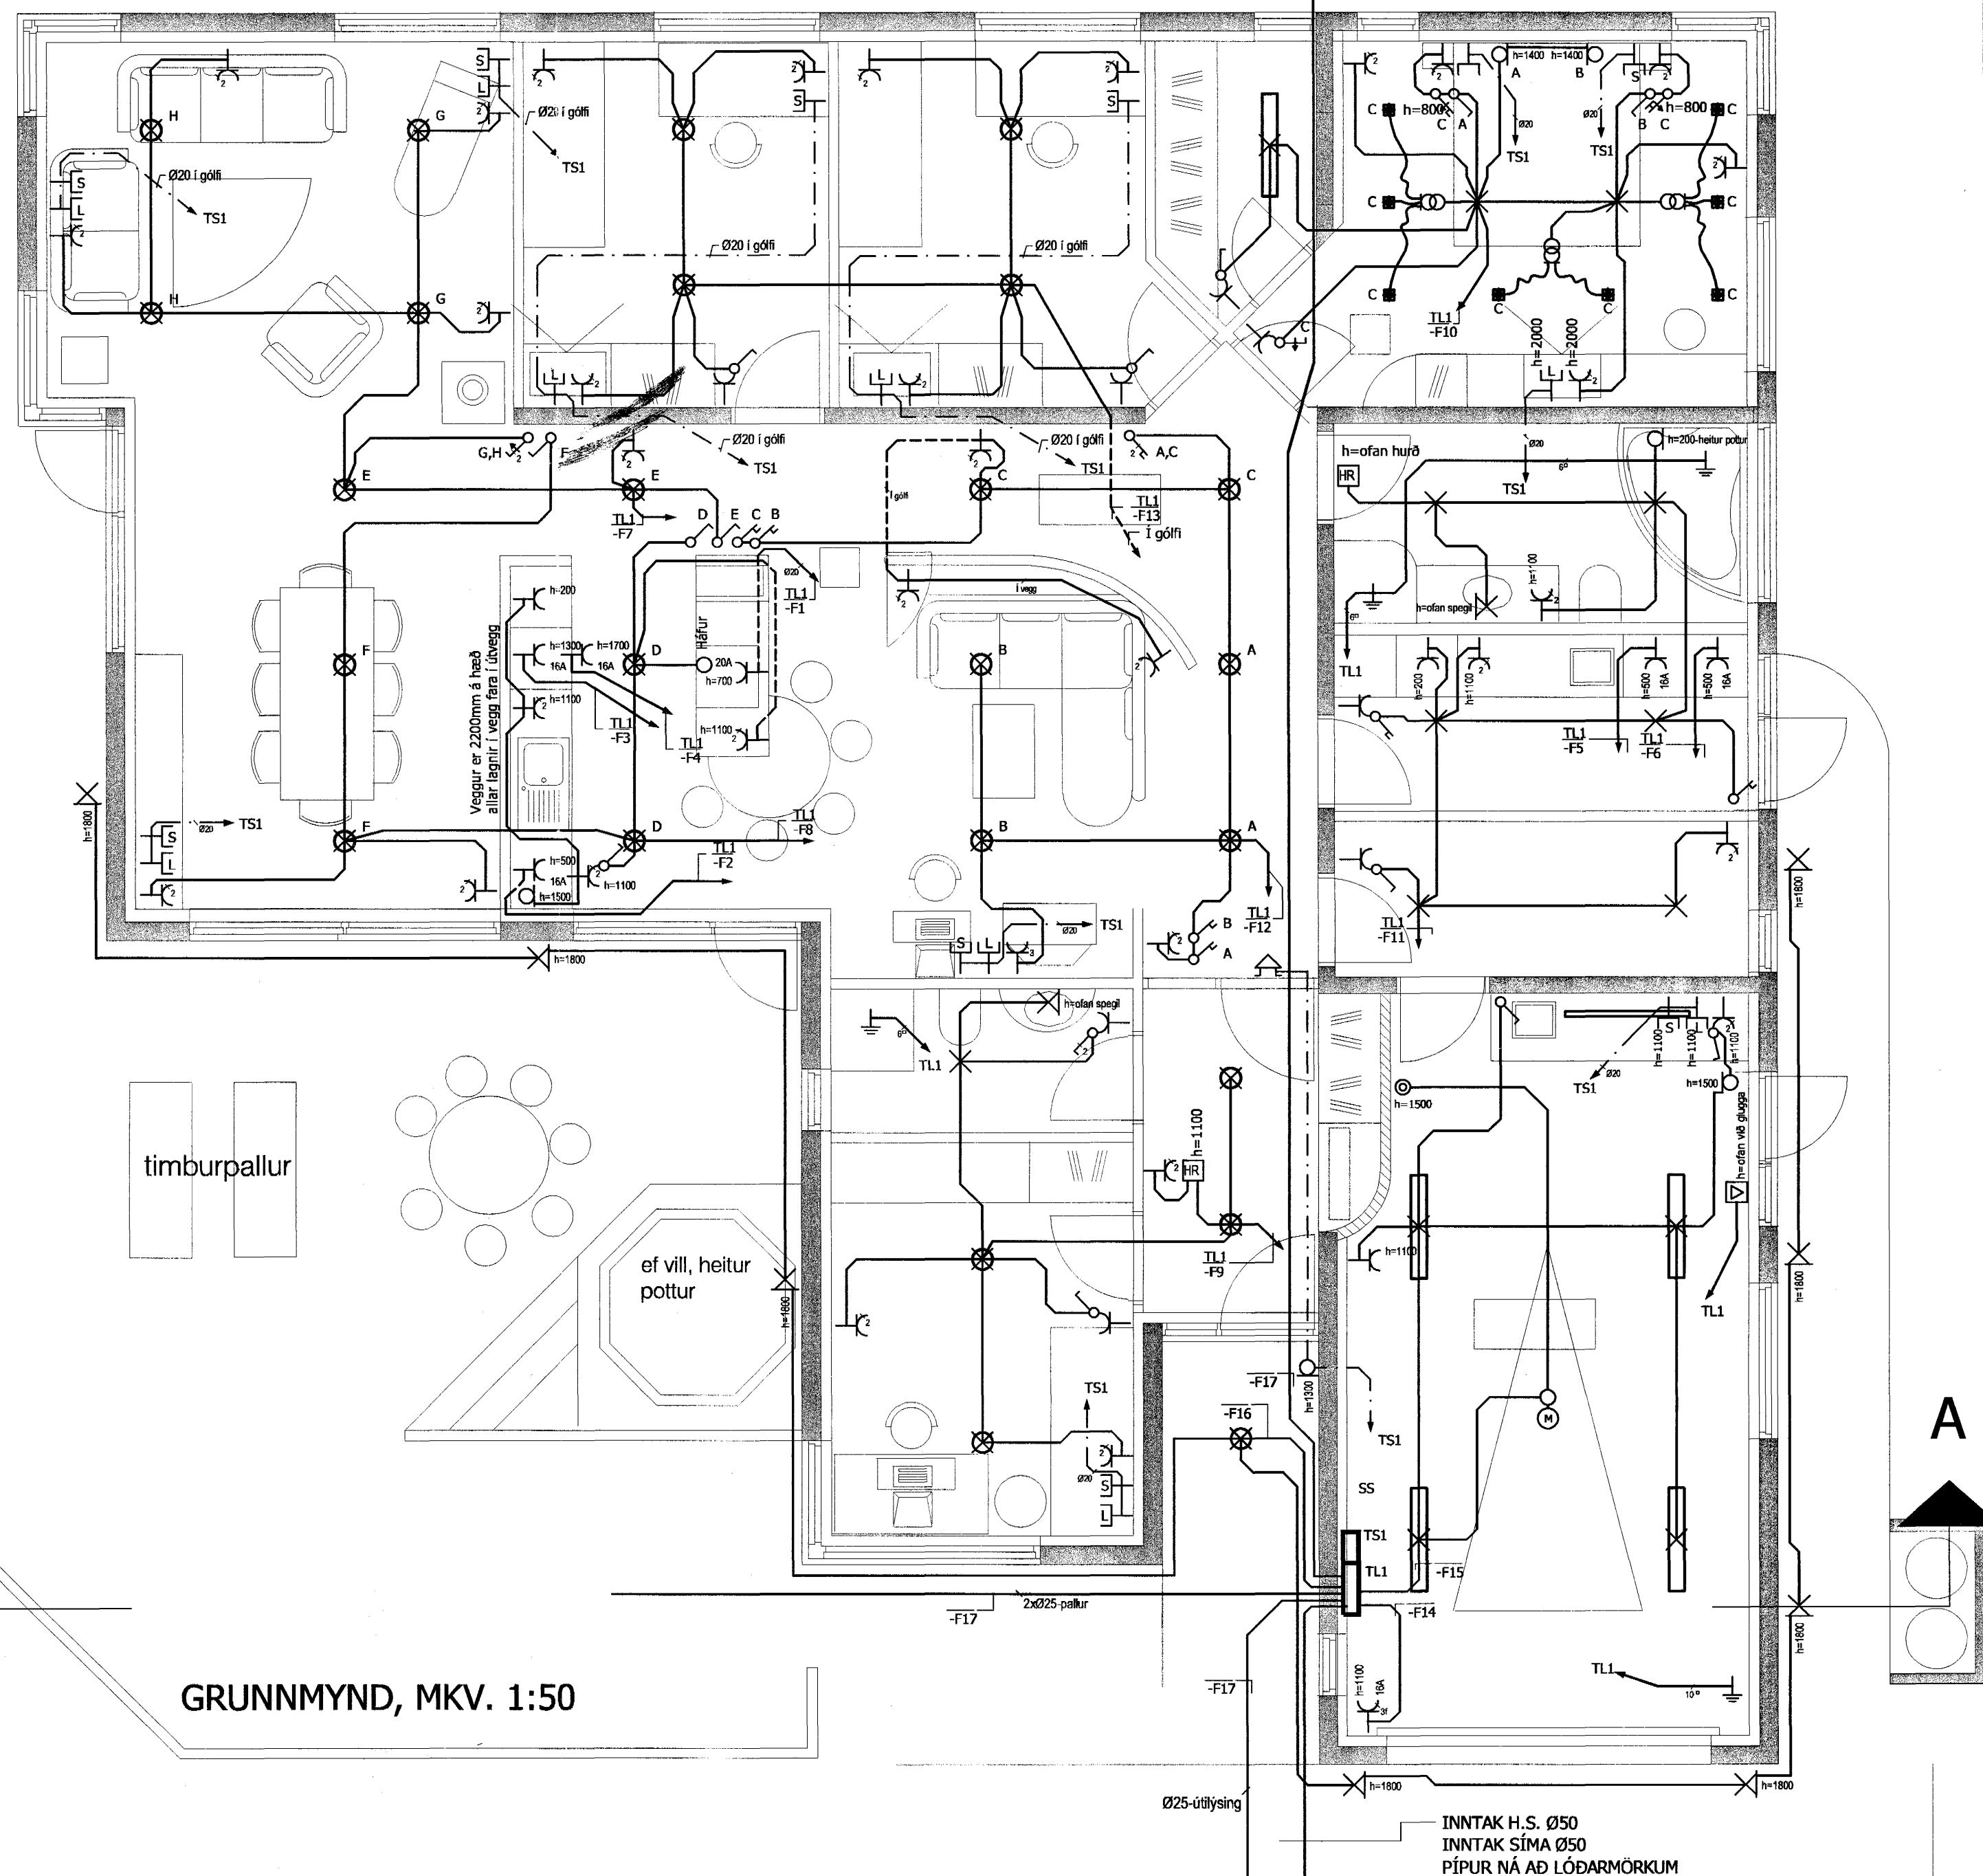

GRUNNMYND, MKV. 1:50

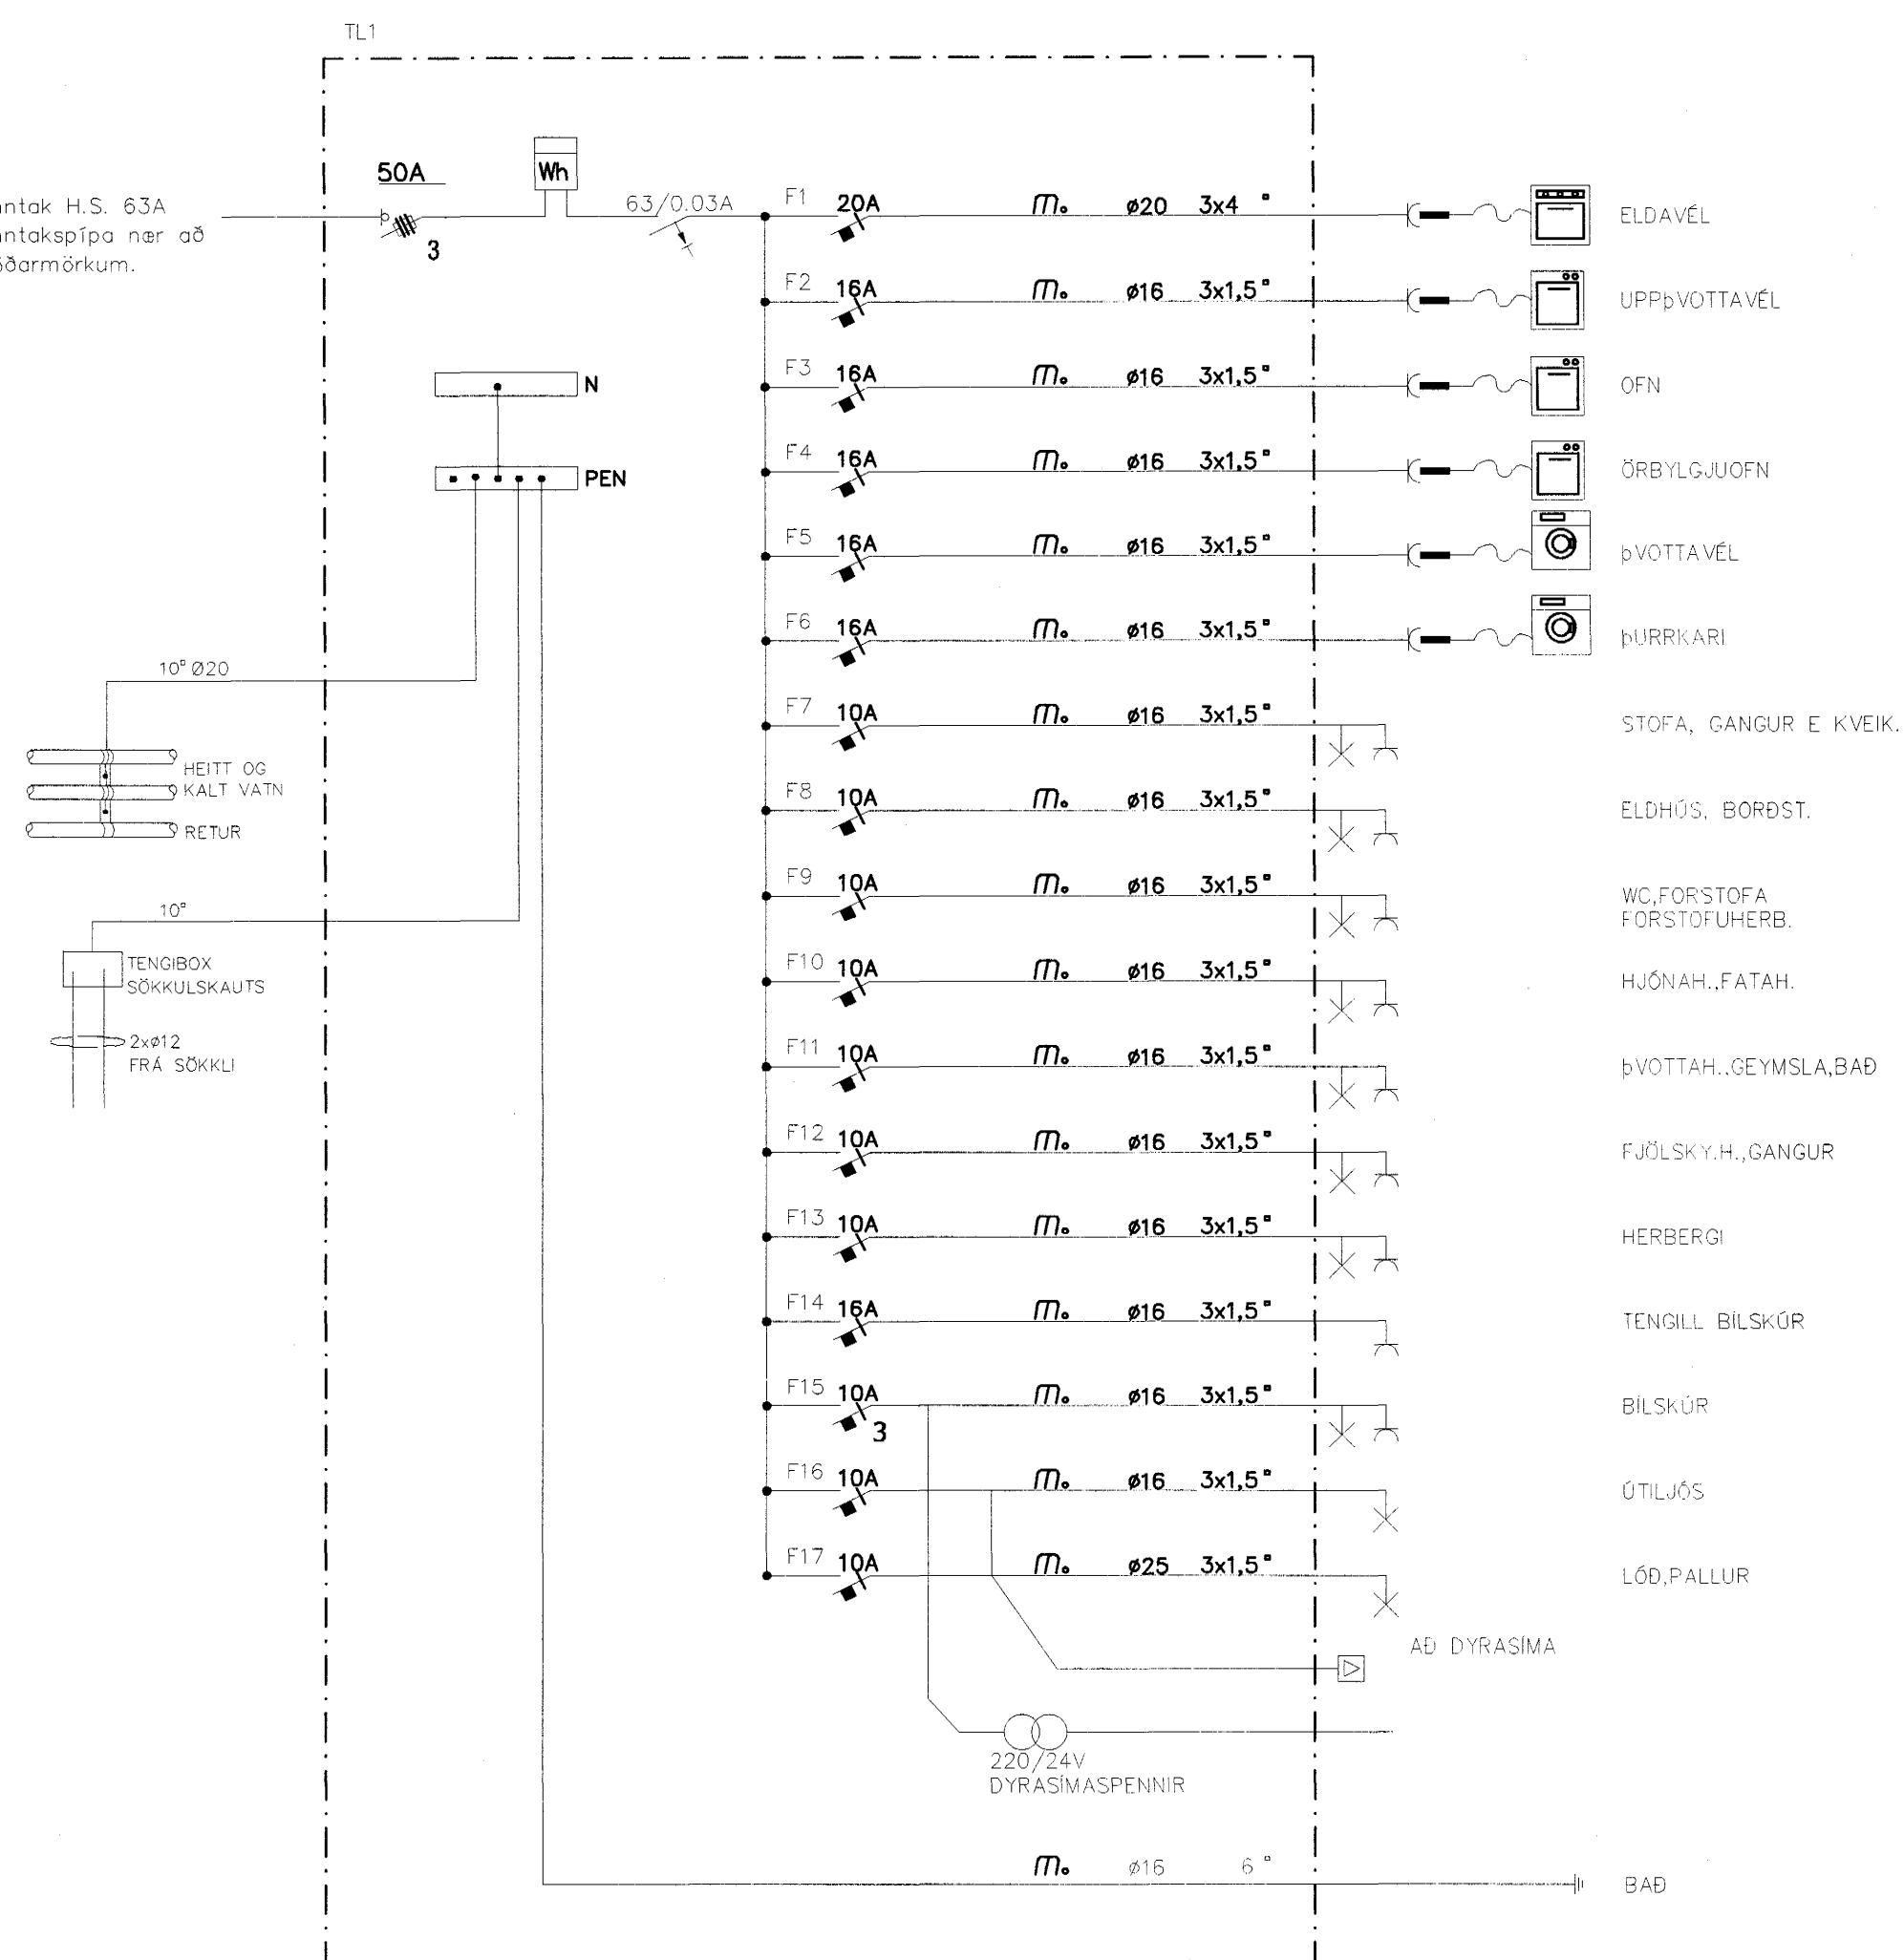

EINLÍNUMYND

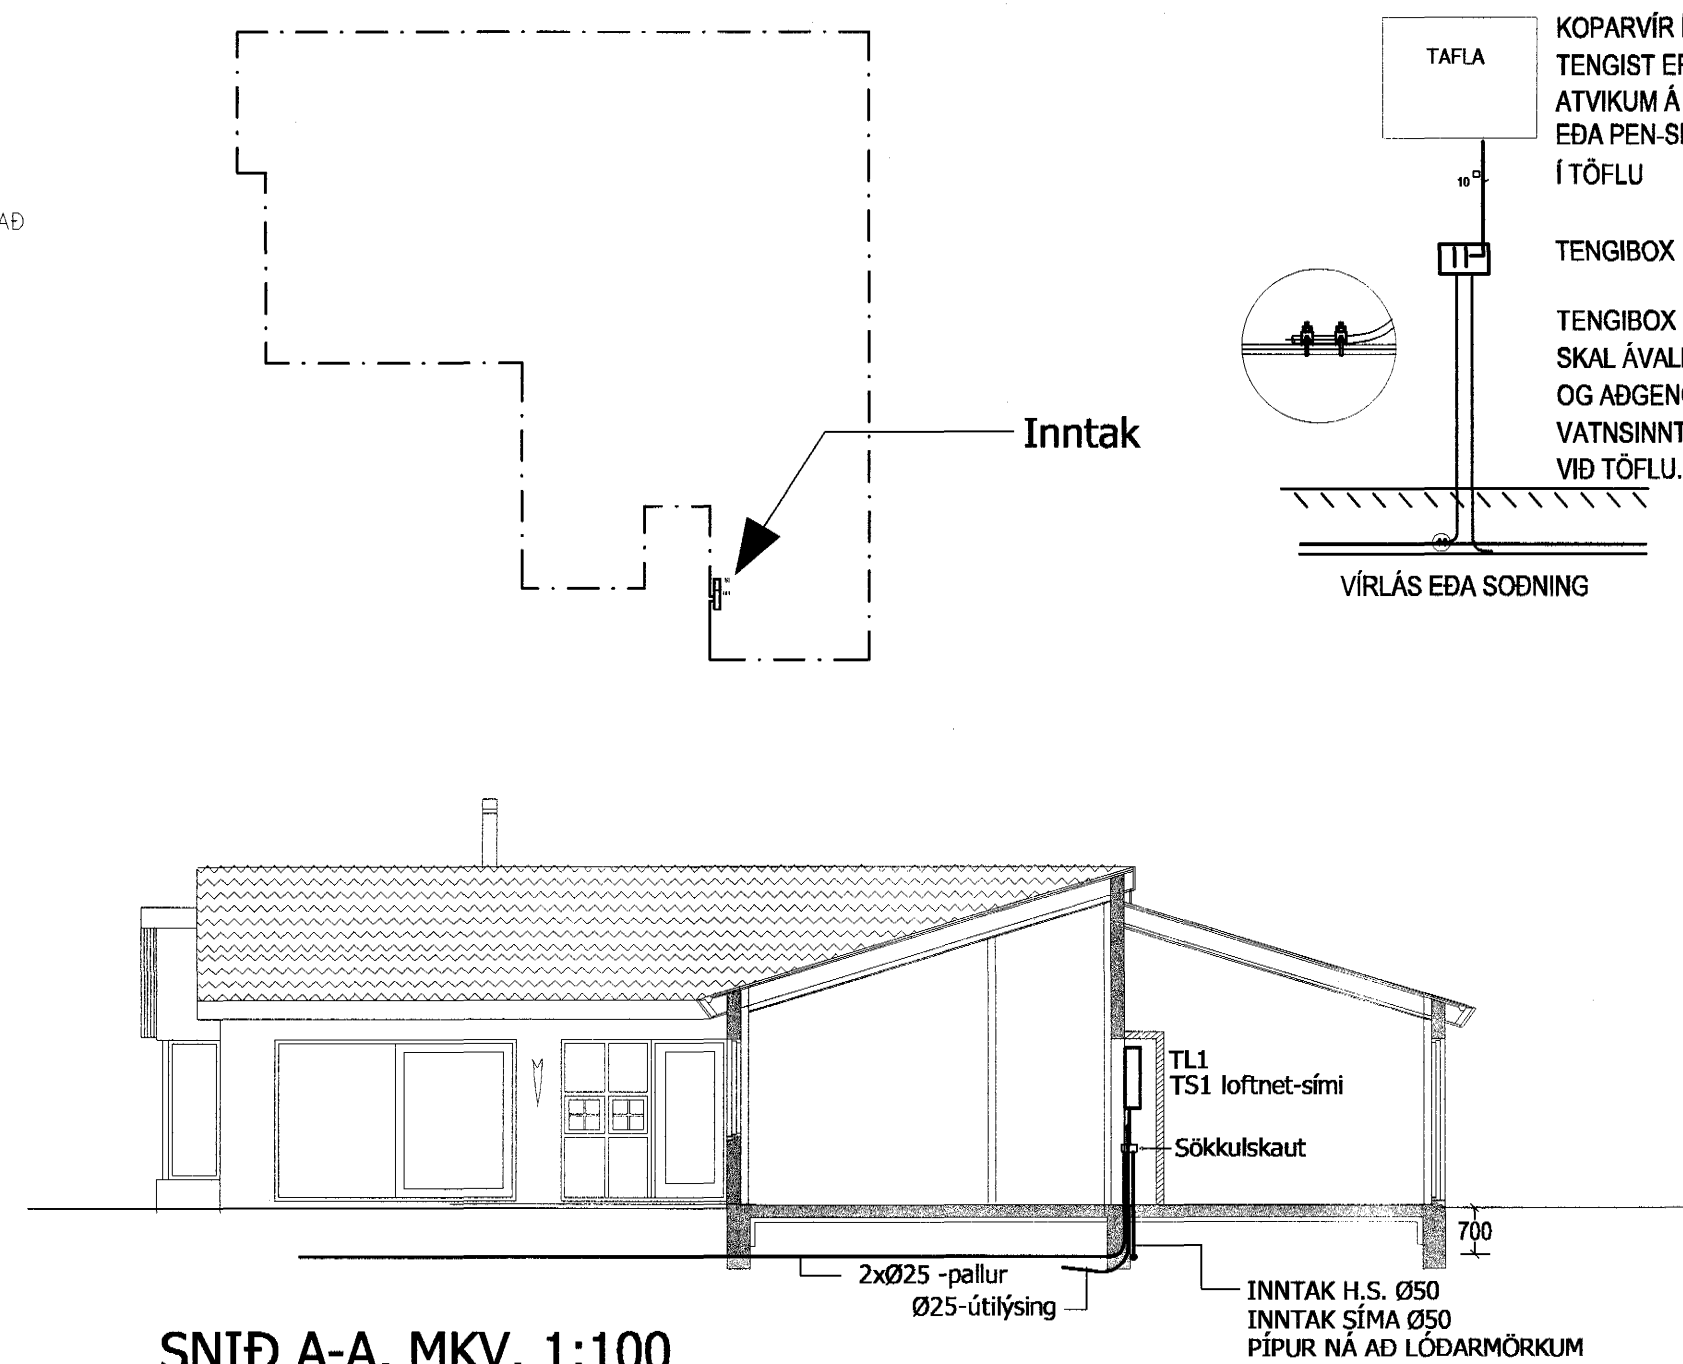

SNIÐ A-A, MKV. 1:100

Guðni Bríde  
SAMPYKKT  
Nafn  
Kerabala  
070471-3029  
Kerabala  
Stem. Steink. 15014-245  
Málari  
Kerabala

SKÝRINGAR:

ALLAR PÍPUR ERU Ø16 OG VÍR 1.5mm<sup>2</sup>  
HÆDIR ROFA FRÁ FULLFRÁGANGNU GÖLFI 1100mm  
HÆDIR TENGLA FRÁ FULLFRÁGANGNU GÖLFI 200mm  
HÆDIR Í SÍMA(S) OG SJÓNVARPSTENGLUM(L)  
FRÁ FULLFRÁGANGNU GÖLFI 200mm

NEMA  
ANNARS  
SÉ  
GETIÐ

ÖLL MÁL ERU FRÁ FULLFRÁGANGNU GÖLFI OG Í MIÐJA DÓS EÐA  
ÚR MIÐRI DÓS Í MIÐJA DÓS EÐA Í FULLFRÁGANGINN VEGG  
ÞAR SEM PÍPUR ERU LAGÐAR HLÍÐ VID HLÍÐ Í LOFTUM EÐA  
VEGGJUM SKAL HAFNA AF MINNSTA KOSTI 10mm BIL Á MILLI RÖRA  
ÞANNIG AD STEYPA GETI AUÐVELDLEGA RUNNIÐ NIÐUR Á MILLI  
TIL SMERTISPENNUNAVARNAR SKAL NOTA NÚLLUN OG  
LEKA STRAUMSROFVÖRN

MÁLMIHLUTA LAGNA, TÆKJA, LAMPA OG RAFBÚNAÐAR  
SKAL JARDBINDA VANDLEGA

MÁLMI STRAUMUR ROFA OG TENGLA SKAL VERA MINNST 10A  
JARDBINDA SKAL PÍPUKERFI FYRIR HEITA OG KALDAVATNSLÖGN.  
SKILA SKAL MÆLINGU AF JARDBINDINGUNNI OG SKAL HÚN  
UPPFYLLA KRÖFUR ORKUVEITU REYKJAVÍKUR

ÖLL TÁKN ERU TÁKNRÆN OG BER AD SAMRÆMJA LAGNIR AD TÆKJUM  
EFTIR AÐSTÆÐUM Á STAÐNUM OG EFTIR SÉRTEIKNINGUM

ÖLL TÁKN ERU SAMKVÆMT STAÐLI IST-117-8

→ LÁGSPENNA TIL TÖFLU  
→ SMÁSPENNA TIL TÖFLU

TAFLA

h=1100 = hæð á tengli er 1100 mm.  
16A = 16 Ampera var í töflu

S Sími Bjalla

L Loftnet

2 EIN DÓS TVÖFALDUR ROFI

??? HÆÐ Á DÓS EFTIR INNRETTINGU

??? HÆÐ Á DÓS EFTIR INNRETTINGU

Sampykkt þan  
07 JUNI 2004  
Byggingafræðingur í Hafnarfirði  
F.h. Sigurbjartur Halldórsson  
1:50  
0 100 200 300 400 500 600 700 800  
1:1  
1:100  
0 100 200 300 400 500 600 700 800  
1:1

RAFLAGNIR

Furuvellir 9 221 Hafnarfjörður	
Grunnmynd, snið, afstöðumynd, einkl., sökkulskaut og skýringar	
DAGS:	30.01'04
MKV:	1:50/100/500
TEKNAÐ:	HRS
HANNAÐ:	Helena Rós Sigmarsdóttir
100-01 2.00.01	
ÖLL AFNOT OG AFTRITUN TEIKNINGA, AÐ HLUTA EÐA Í HEILD ER HAD SKRIFLEGT LEYFI HOFUNDA	