
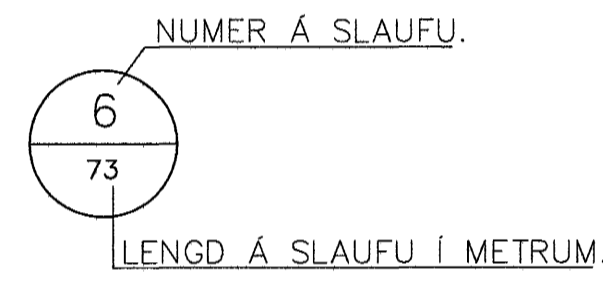


GRUNNMYND 1:50

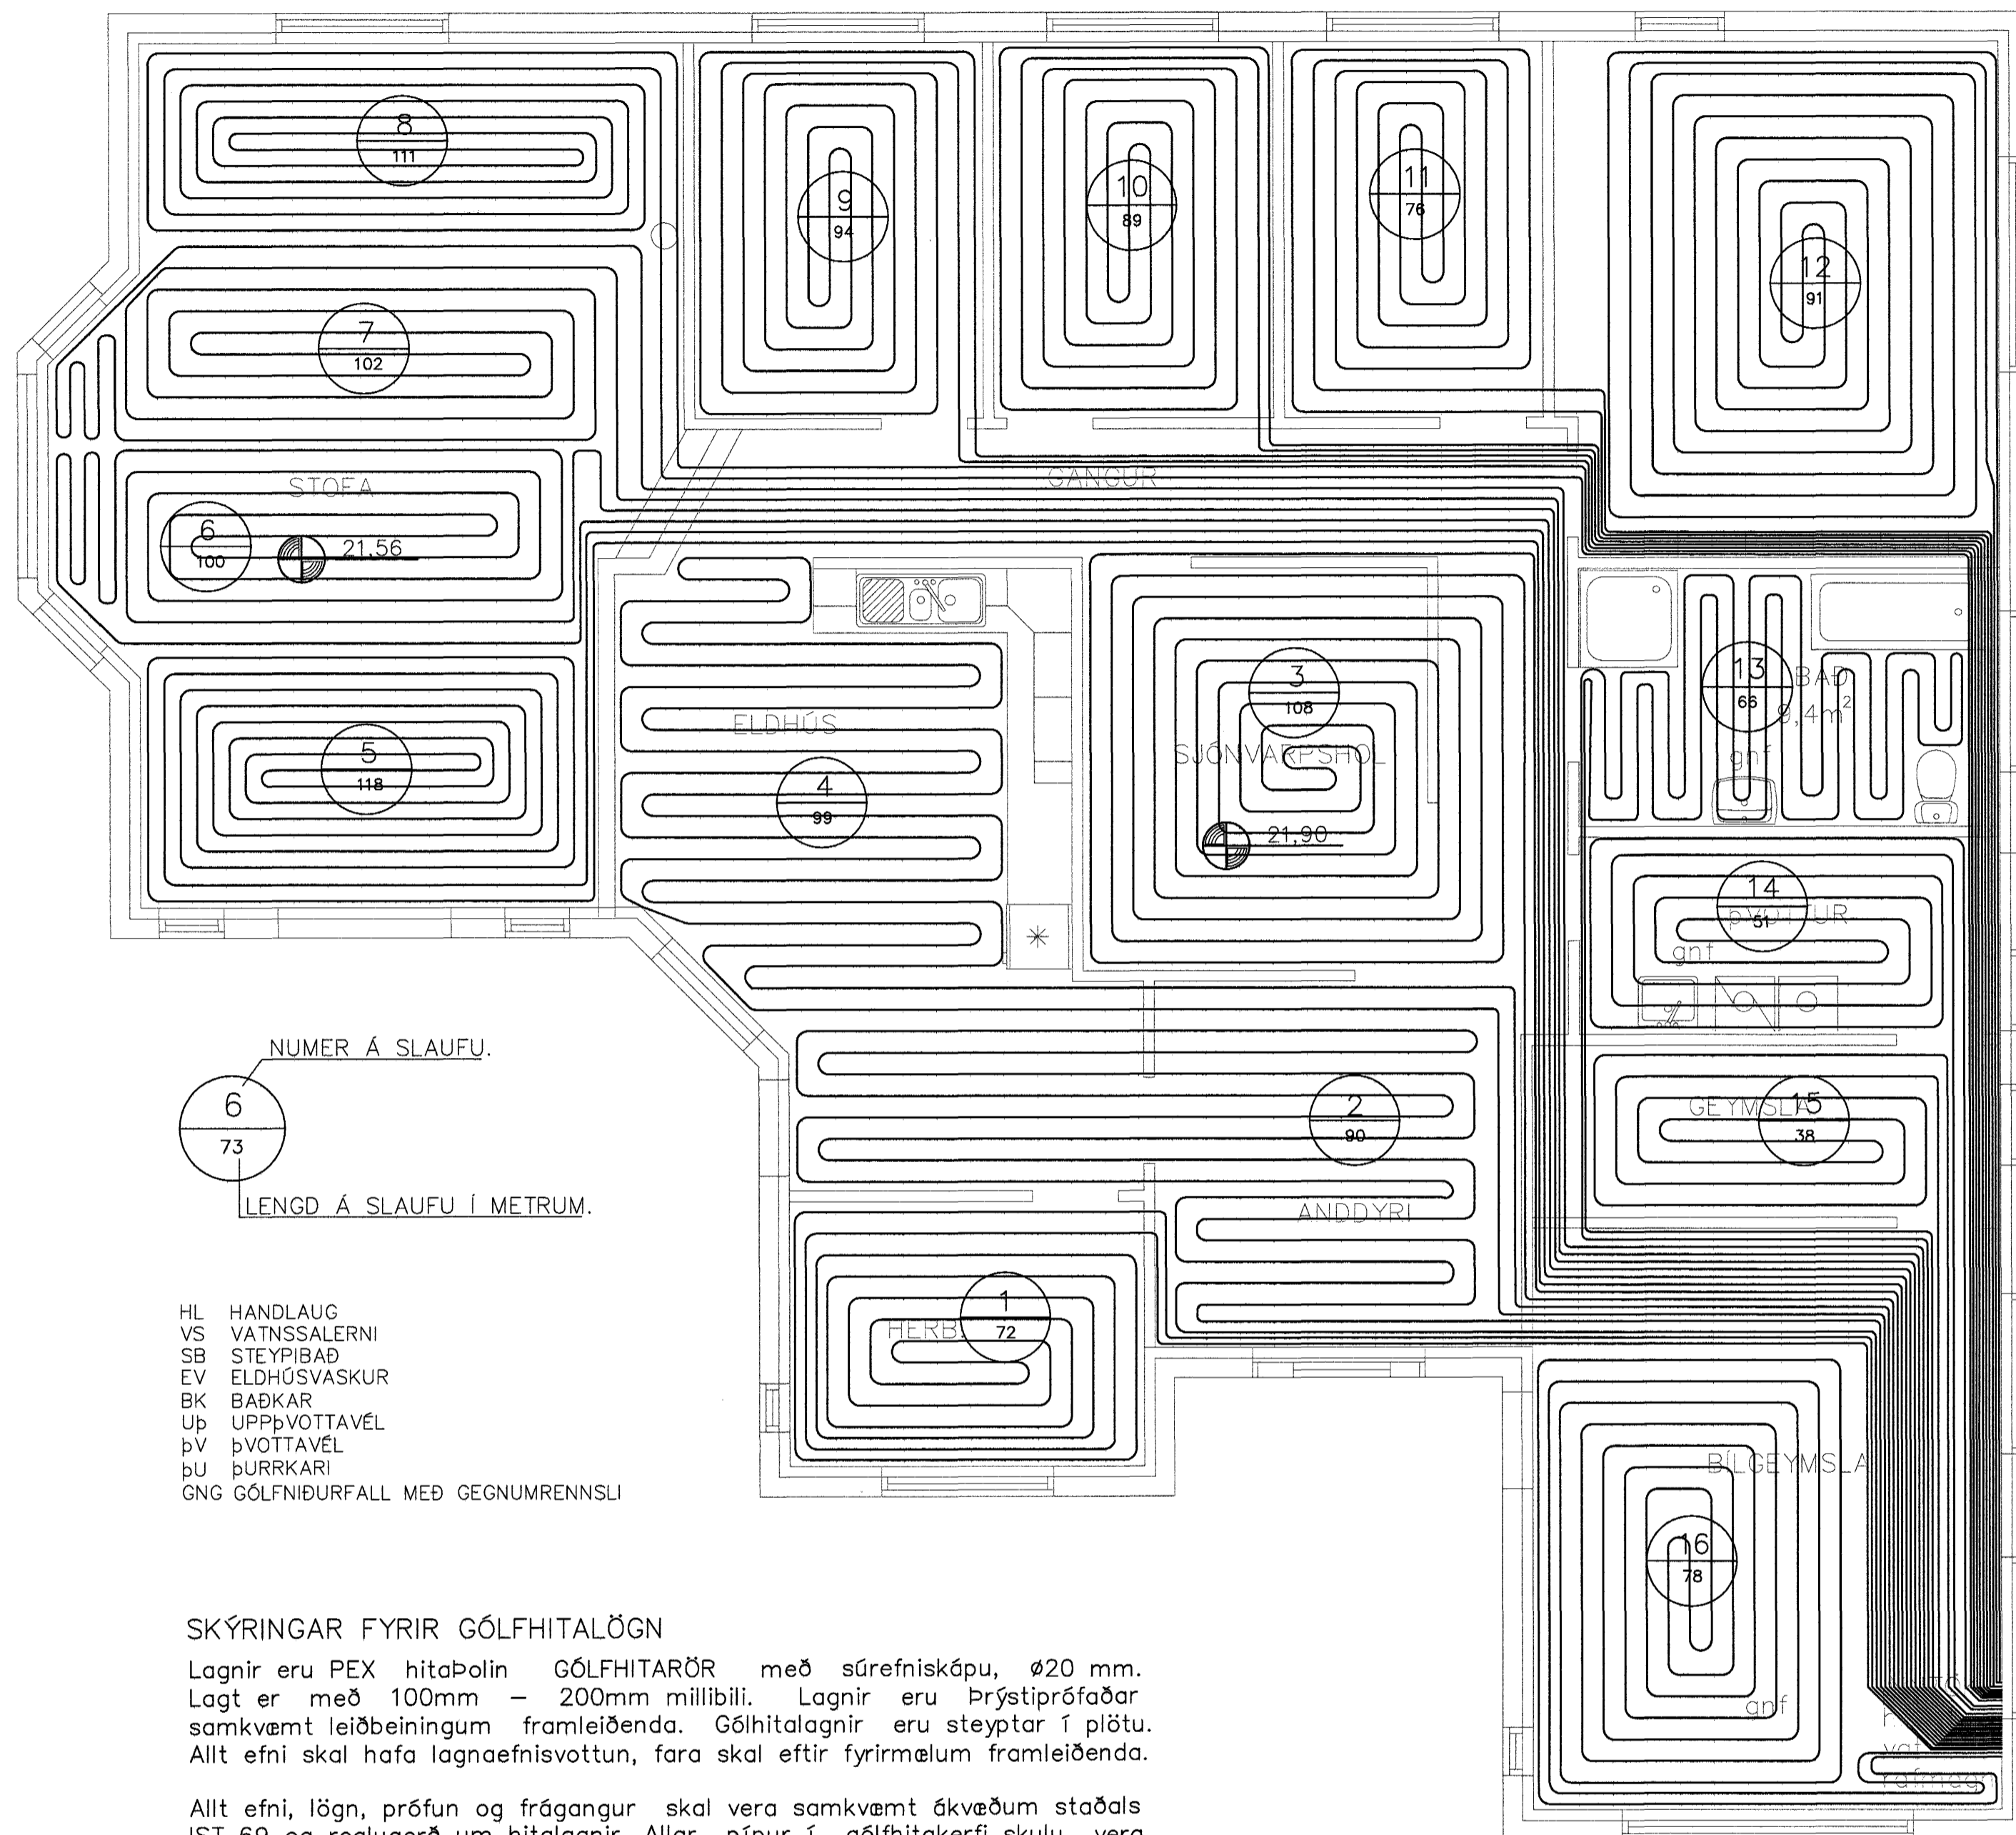


- HL HANDLAUG
- VS VATNSSALARNI
- SB STEYPIÐ
- EV ELDHÚSVASKUR
- BK BAÐKAR
- UÞ UPPÞVOTTAVÉL
- ÞV ÞVOTTAVÉL
- ÞU ÞURRKARI
- GNG GÖLFENDURFALL MEÐ GEGNUMRENNSLI

SKÝRINGAR FYRIR GÖLFHITALÖGN

Lagnir eru PEX hitaþolin GÖLFHITARÖR með súrefniskápu, \varnothing 20 mm. Lagt er með 100mm - 200mm millibili. Lagnir eru þrýstiprófaðar samkvæmt leiðbeiningum framleiðenda. Gólfhitalagnir eru steyptar í plötu. Allt efni skal hafa lagnaefnisvottun, fara skal eftir fyrirmælum framleiðenda.

Allt efni, lögn, prófun og frágangur skal vera samkvæmt ákvæðum staðals IST 69 og reglugerð um hitalagnir. Allar pípur í gólfhitakerfi skulu vera hitaþolinar plastpípur, Wirsbo-plex eða samsvarandi og þola allt að 90°C við 6 kg/cm² þrýsting.

Gólfhitakerfi skal þrýstiprófa með 4 kg/cm² vatnsþrýstingi áður en það er steypt inn og skal þrýstingurinn standa í 24 klst. án þess að falla.

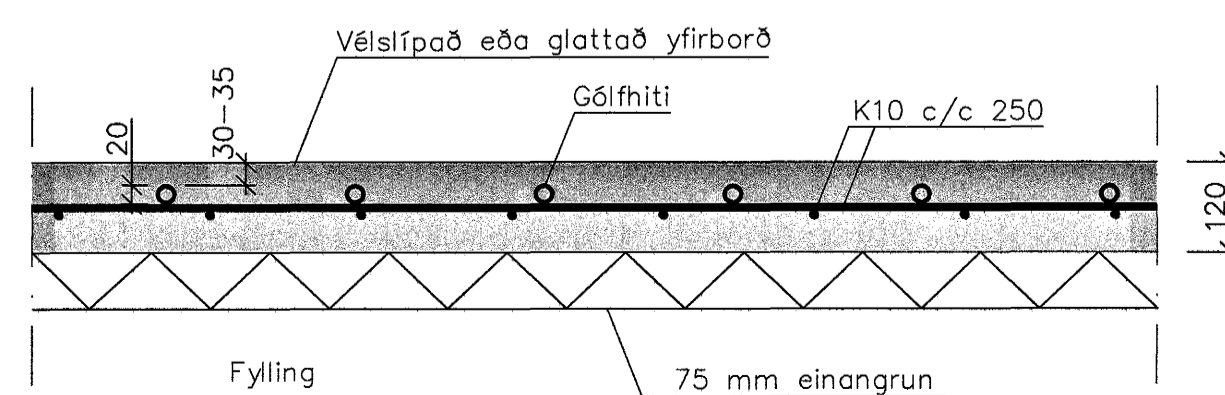


Frágangur gólfhitalagna
Mkv. 1:10

Gólfhiti fyrir Furuvelli 7

Slaufa	Staðsetning	Lengd slaufu	Afköst án gólfefna
Nr.		m	W
1	HERB.	72	1008
2	ANDDYRI	90	1260
3	SJÓNVARP/GANGUR	108	1512
4	ELDHÚS	99	1386
5	BORDSTOFA	118	1652
6	STOFA	100	1400
7	STOFA	102	1428
8	STOFA	111	1554
9	HERB.	94	1316
10	HERB.	89	1246
11	HERB.	76	1064
12	HERB.	91	1274
13	BAÐ	66	924
14	ÞVOTTUR	51	714
15	GEYMSLA	38	532
16	BÍLGEYMSLA	78	1092
SAMTALS		1383	19362

TENGIGRIND

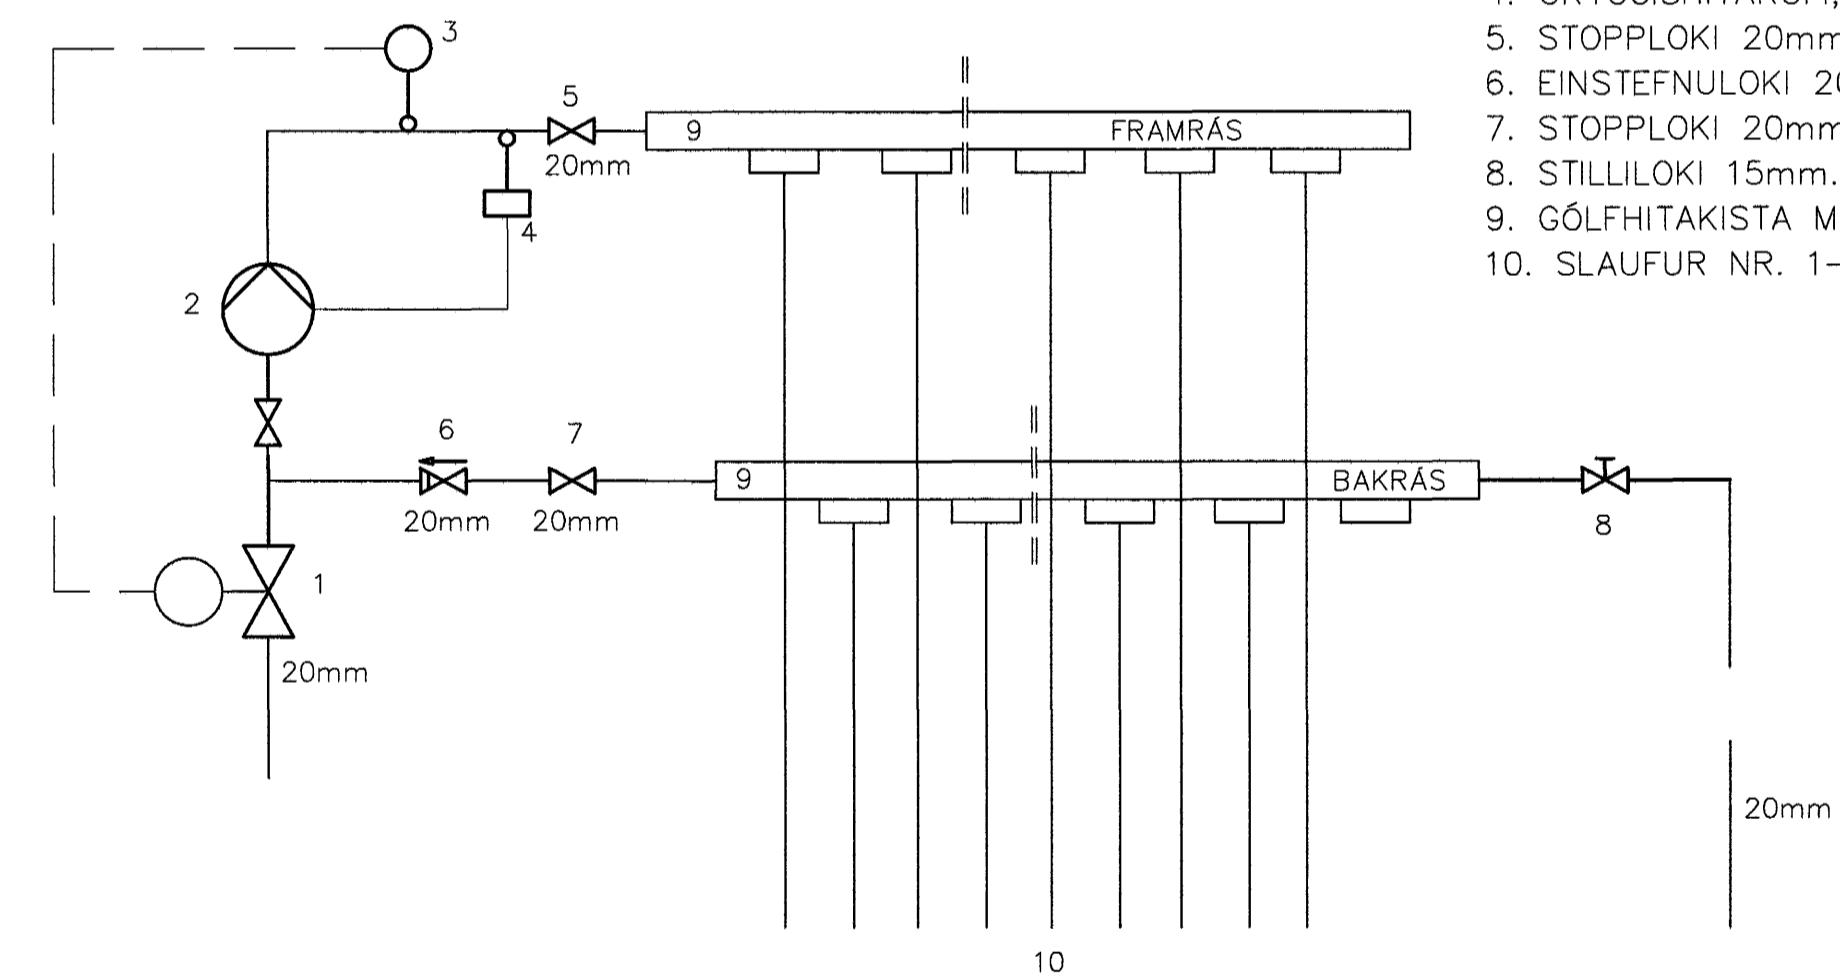

1. STJÓRNLOKI TENGÐUR HITANEMA NR. 3.
2. DÆLA 0.4 l/sek, 4mvs, ÞRÝSTIÞÝRÐ OG TENGÐ ÖRYGGISROFA NR. 4.
3. HITANEMI TENGÐUR STJÓRNLOKA NR.1, STILLIST Á 47°C MAX.
4. ÖRYGGISHITAROFI, TENGIST DÆLU NR.2, STILLIST Á 50°C.
5. STOPPLOKI 20mm.
6. EINSTEFNULOKI 20mm.
7. STOPPLOKI 20mm.
8. STILLILOKI 15mm.
9. GÖLFHITAKISTA MEÐ STJÓRNLOKUM SEM TENGJAST HITANEMUM Í HERBERGJUM.
10. SLAUFUR NR. 1-16, \varnothing 20mm.

Samþykkt þann
26 APR. 2004
Byggingráðgjafi í Hafnarvíði
F.h. Sigurbjartur Halldórsson

Dags.	Breytingar	Nr.	Notn.
<p>meter Verkfræðistofa ehf Skútuvogi 6 - 2. hæð 104 Reykjavík</p> <p>Sími: 5678922 Fax: 8940059 meter@meter.is www.meter.is</p>			
<p>FURUVELLIR 7</p> <p>GÖLFHITALAGNIR, HITATAFLA, TENGIGRIND OG SKÝRINGAR</p>			
<p>ÁRITUN SAMRÆMINGARHÖNNUNAR:</p> <p>Frédrik Friðriksson 2112564519 <i>Frédrik Friðriksson</i></p>			
TÖLVUSKRA	127-221-FURUVELLIR 7	HANNAÐ	TEKNAÐ
		FO	FO
SAMÞYKKT	127-221-P02	YFIRFARIÐ	ÓTGAFNA
Björgvín Vigfusson 0405462009		FO	1
Frédrik Ólafsson 2303592459		TEKNING NR.	BLAÐ NR.
		127-221-P02	1:50/1:10
		DAGS.	VERK NR.
		14.04.2004	127