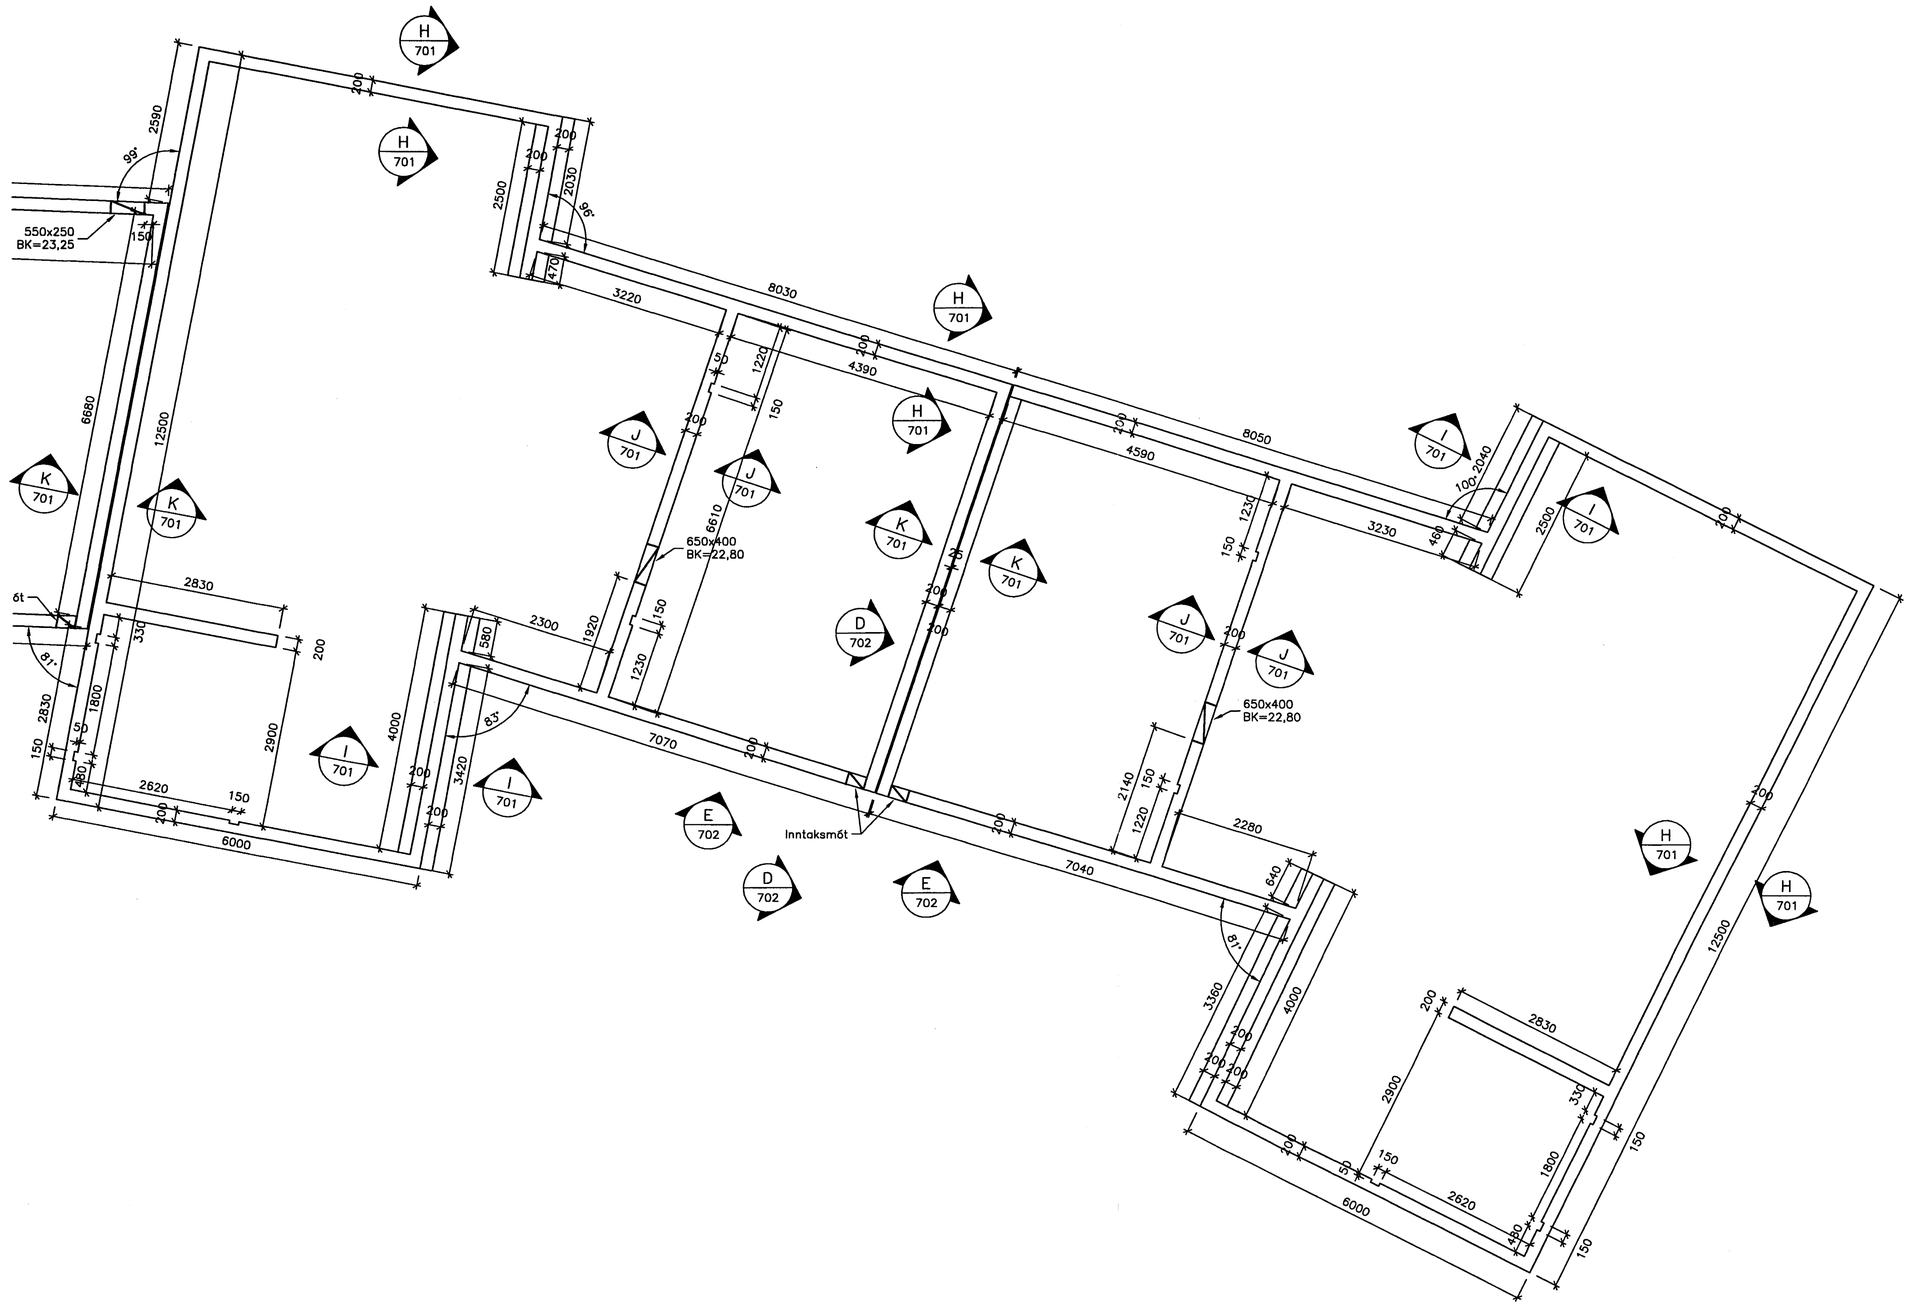

A.H. Jón H. Halldórsson

ÚTGÁFA	DAGSETNING	TEIKNAÐ	YFIRFARIÐ	SAMÞYKKT
EDLI BREYTINGAR				

HANNAÐ:	SHH	DAGS.:	15.02.2004
TEIKNAÐ:	SHH	KVARÐI:	1:50
YFIRF.:	H.Hf.	VERK NR.:	5146-32-01
SKRÁ:	sh311st0	TEIKN.NR.:	B-002

SAMÞ.: Sigfús Jóhannsson, Ref 051243-11019

FRUMSTÆRÐ BLAÐS A1 – BLAÐSTÆRÐ A3, MINNKUN 1:2

Verkás ehf
Burknavellir 10–16

Undirstöður
Grunnmynd 2

Sambykkt bann
26 FEB. 2004
Byggingafulltrúinn í Hafnarfirði
F.h. Sigurbjartur Halldórsson

FJARHITUN HF
VERKFRÆÐISTOFA
BORGARTÚNI 17 – 105 REYKJAVÍK
SÍMI 562 8955 – FAX 562 8950
KENNITALA: 700186-1649
NETFANG: fjarhitun@fjarhitun.is
VEFSÍÐA: www.fjarhitun.is