

FRÁRENNSLISLAGNIR Í LÓÐ, GRUNNYND. 1:200

TENING VÍÐ BÆJARKERFI
HEIMÆÐAR SKOLPS- OG
NEYSLUVATNSLAGNA,
Fs = 10,60

G:13.43

200

ST 9.150 - 1% - SKOLPLÖGN

10,85

NF STØ250

100

NF STØ250

11,07

NF STØ250

NF STØ250

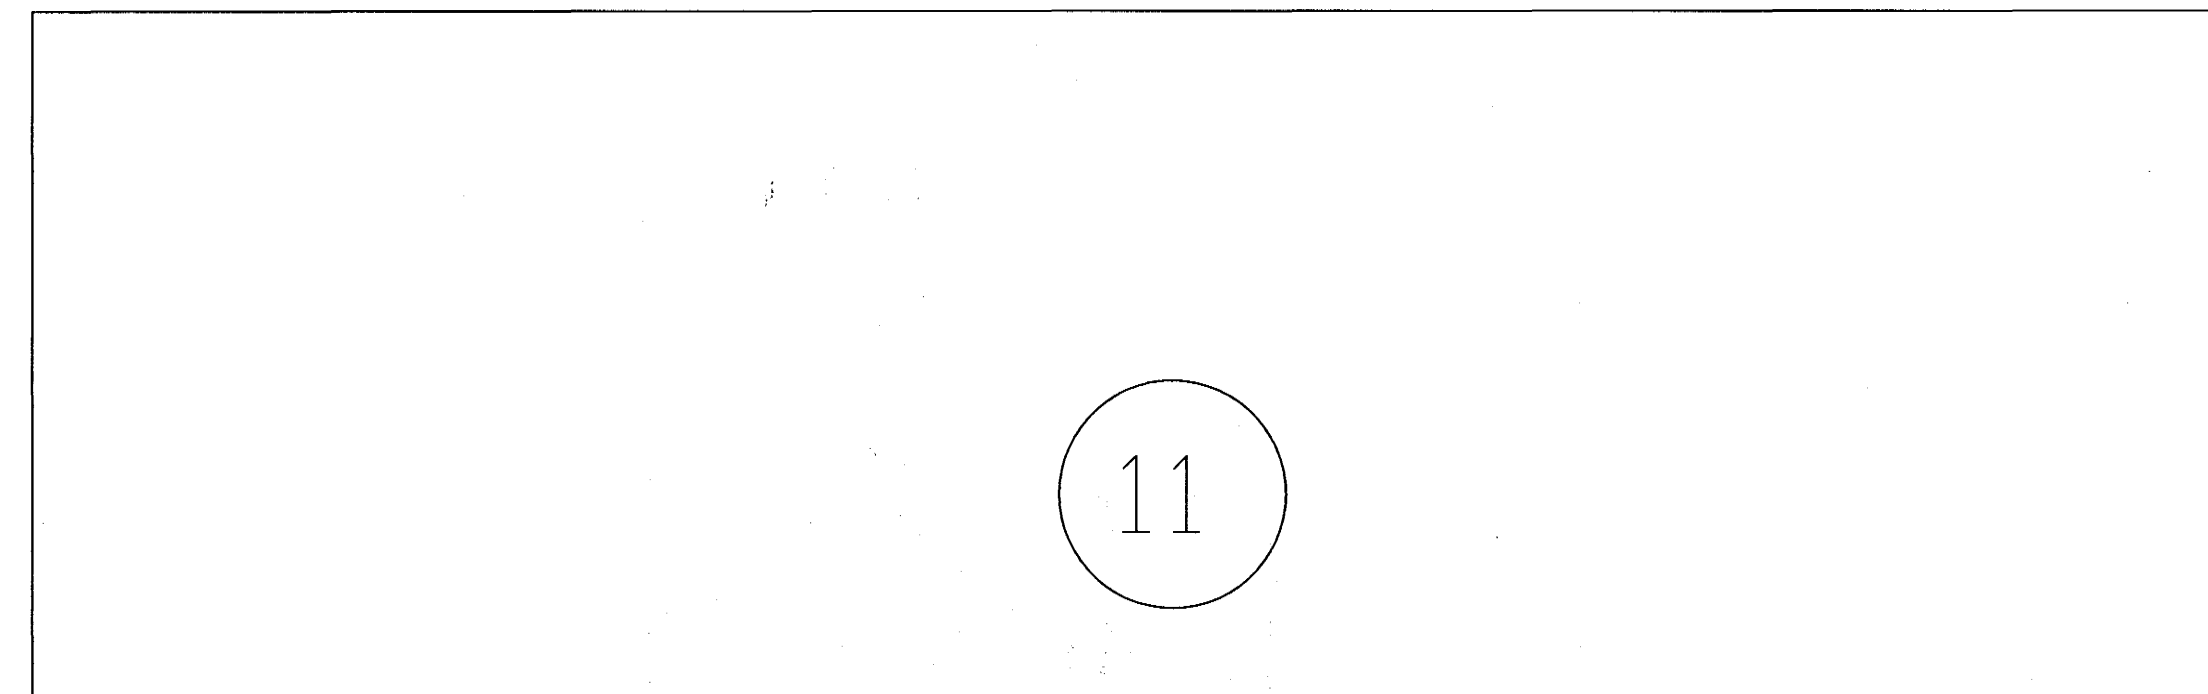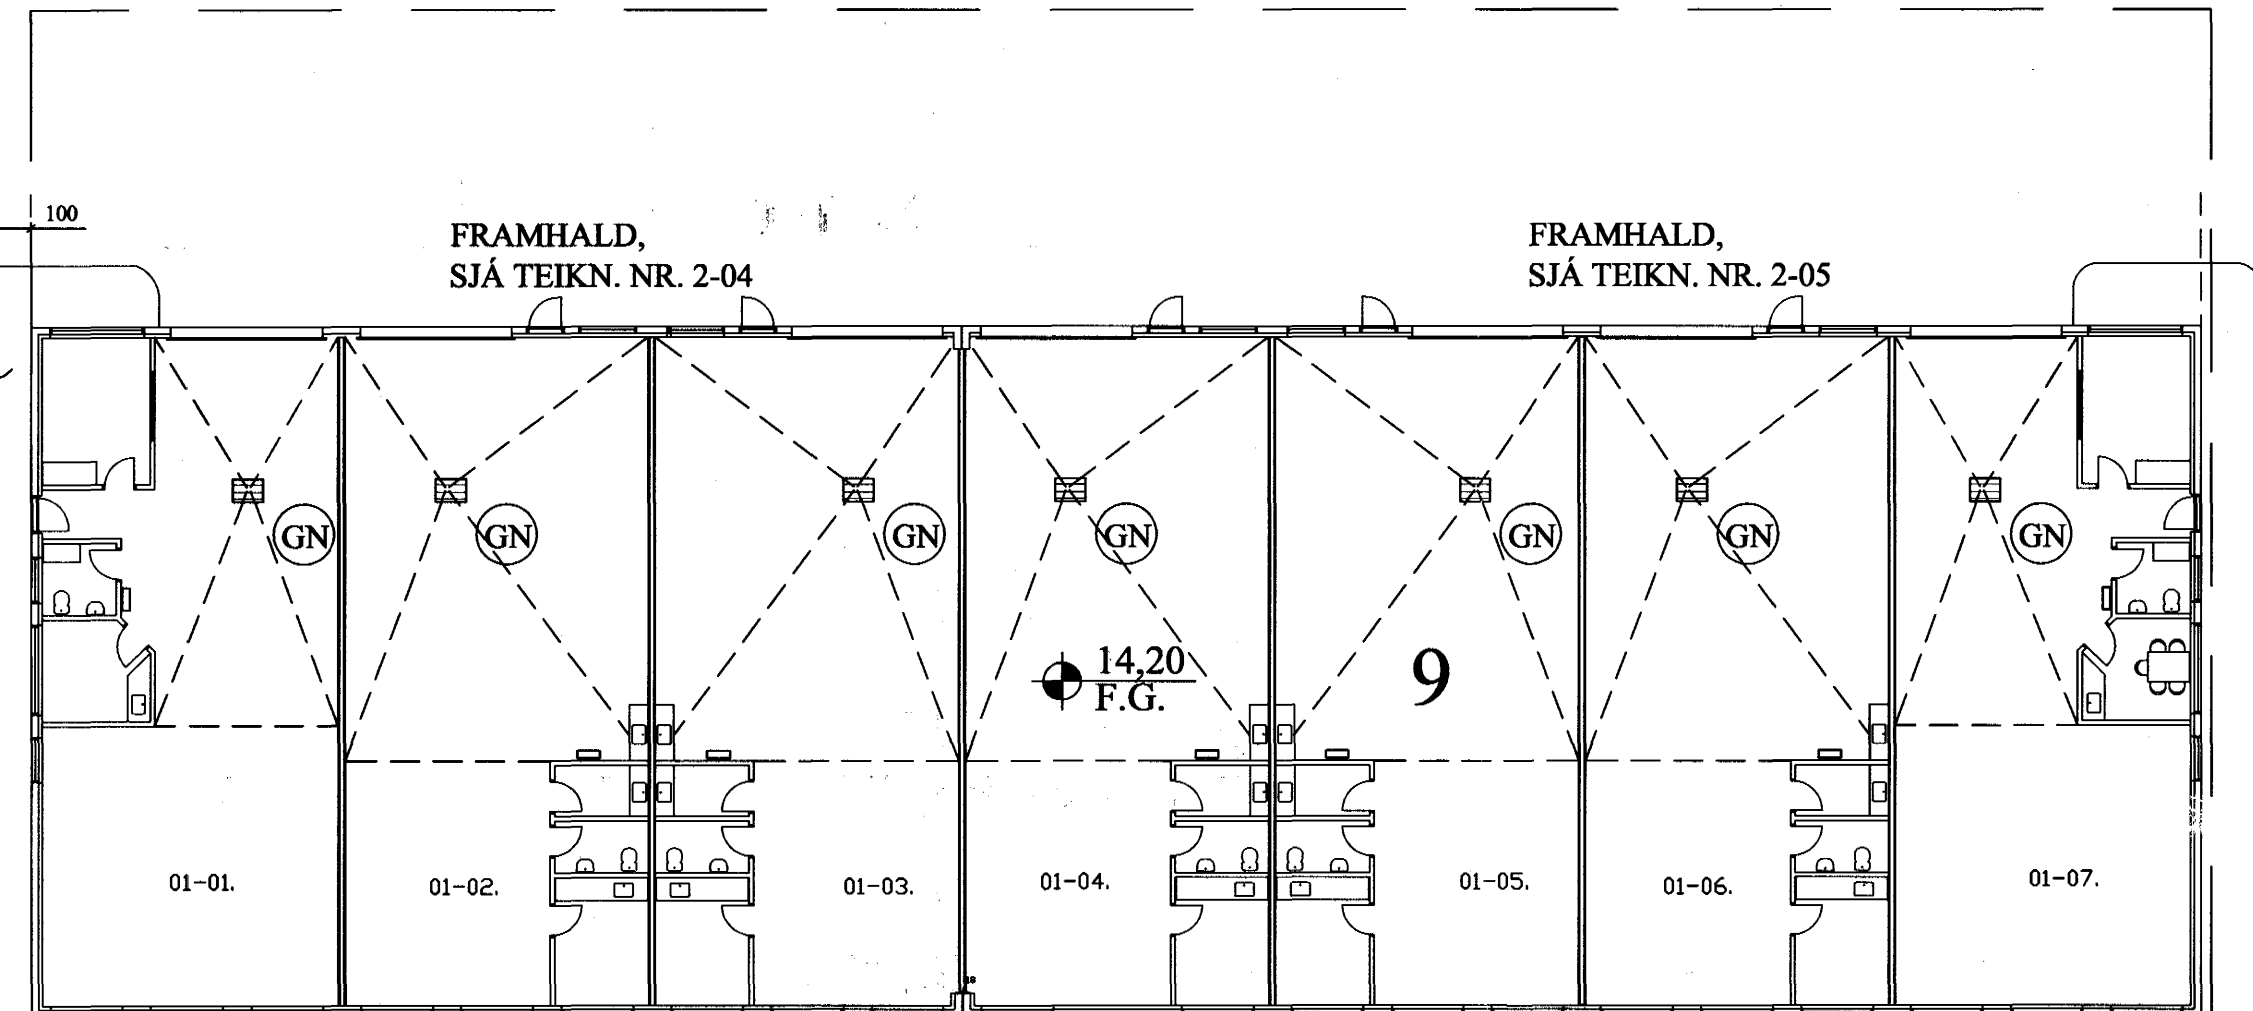


11

SORP
GÁMUR

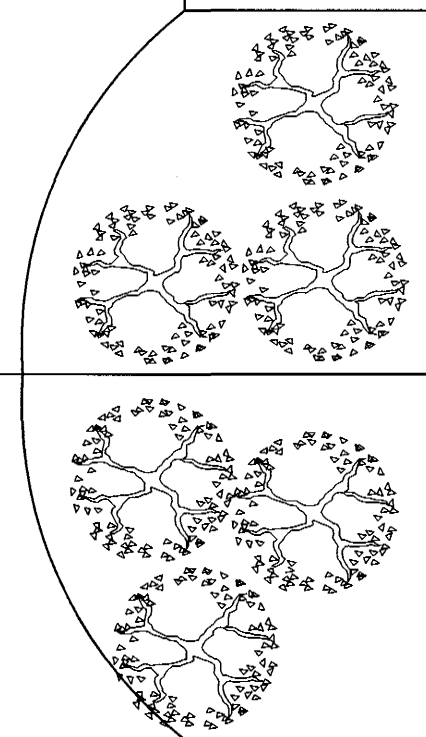


SORP
GÁMUR

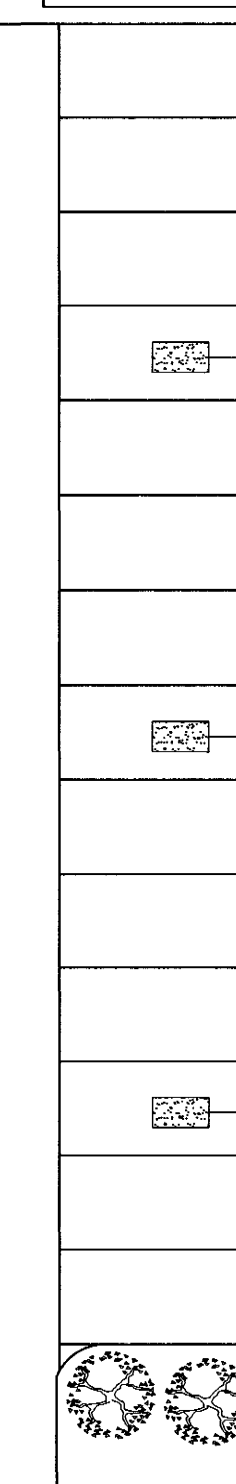

L:13.50

L:13.90

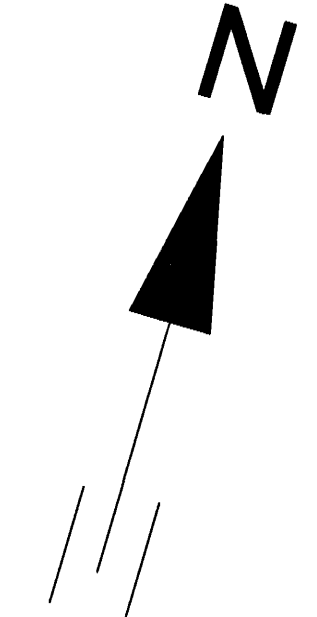

Samþykkt þann
21 APR. 2004
Byggingafulltrúinn í Hafnarfirði
F.h. Sigurbjartur Halldórsson

Samþykkt þann
21 APR. 2004
Byggingafulltrúinn í Hafnarfirði
F.h. Sigurbjartur Halldórsson

BREYTINGAR			

TILVÍSANIR:
SKÝRINGAR.....SJÁ TEIKN. NR. 2-01

ALLT EFNI TIL PÍPULAGNA SKAL
VERA MEÐ LAGNAEFNISVOTTORD
FRÁ RB.
Samþ. Jón Kristjánsson

Reikn.	Jón Kr.	MARS 2004	Útgefið:	18.03.2004
Telkn.	JHG	MARS 2004	Kvarði:	1:200
Ath.				
Samþ.				

RAUÐHELLA 9, Hafnarfirði Nr. 2-03

Verkhliuti
FRÁRENNSLISLAGNIR
Í LÓÐ, GRUNNYND,
Jón Kristjánsson
Byggingafræðingur
FVFI
Skólagaða 19
101 Reykjavík
Sími 551-9600 Fax: 863-2154
Kt: 210754-4820
http://www.vjk.is
Netfang: jokris@vjk.is