

Stofnrör  
1x110mm Rafveita  
2x50mm Sími  
Að lóðamörkum.


Snið A

Snið A


Snið B

Snið B

Samþykkt bann  
02 APR. 2004  
Byggingufulltrúi í Hafnarfirði  
Eh. Sigurbjartur Hallgrímsson

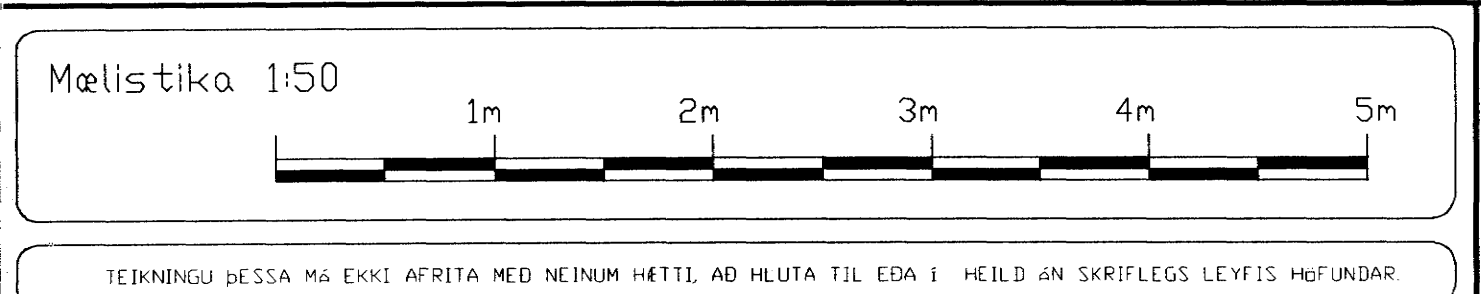

breytt
breytt
breytt

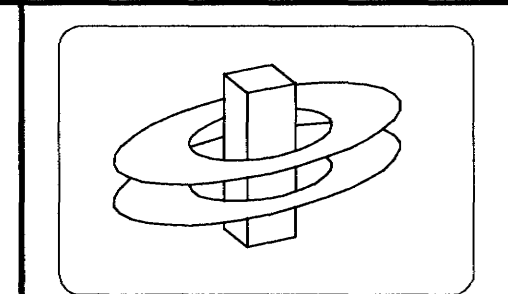

**KERFISHÖNNUN**  
Rafhönnun Tölvukerfi Ráðgjöf  
www.kerfishonnun.is

Björn Traustason  
Rafmagnsönnunfræðingur  
sími 388-1314 gsm. 899-5264  
email: bjorn@kerfishonnun.is

Kristján Theodórsson  
Rafmagns- og reiksturálfraeðingur  
sími 552-0263 gsm. 899-6897  
email: kristjan@kerfishonnun.is

verki: Berjavellir 6-220 Hafnarfirði.  
Lágspenna Kjallari.

Tekning 2 of 14

mkv: 1:50 dagsi: 22. Mars 2003  
hannaði: KT teiknaði: KT  
Kristján Theodórsson  
Lögfróður Rafmagnshönnuður  
kt. 031267-4639 sign: *Kristján Theodórsson*