



Skýringar:

Lagnir skulu vera huldár 16mm plastpípulagnir.
 Hæð rofa sé 110cm. Hæð tengla sé 20cm nema þar sem rofi og tengill eru teiknaðir.
 Fasjír samán 110cm.
 Hæð veggdósa sé 190cm nema á böðum 205cm.
 Hæð veggdósa fyrir útljós 190cm.
 Hæð ljósnema 15cm fyrir neðan þakkant.
 Fjarlægð frá hundargati eða veggbrún í miðja dós sé 12cm.
 Þú mál eru miðuð við fullfrágengin gólf og miðja dós.
 Hæð dýrasíma 135 cm nema í hjónaherb. hæð 70cm.
 Öfngreint gildir nema annars sé getið.

A.T.H. NOTA SKAL MÁLSETTA SMÍÐATEIKNINGU ÞEGAR MELT ER FYRIR VEGGJUM. !!!

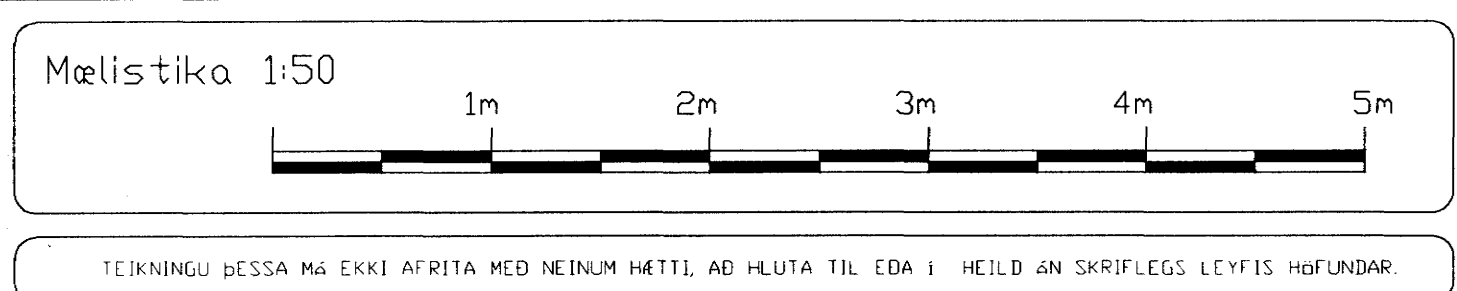

breytt
 breytt
 breytt

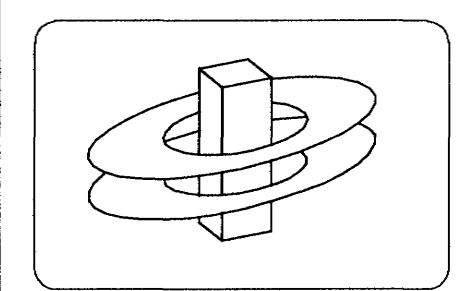

KERFISHÖNNUN
 Ráðhönnun Tölvukerfi Ráðgjöf
 www.kerfishonnun.is

Björn Traustason
 Ráðgjafi/Ráðgjafi
 sími 588-1314 gsm 899-5264
 email bjorn@kerfishonnun.is

Kristján Theodórsson
 Ráðgjafi og rekstrariðgjafi
 sími 552-0263 gsm 899-6897
 email kristjan@kerfishonnun.is

verk: Berjavellir 6-220 Hafnarfirði.
 Lágspenna 4.hæð.

teikning 6 af 14

kvk 1:50 dags 22. Mars 2004
 hannaði KT teiknaði KT

Kristján Theodórsson
 Lögblitar Ráðgjafi
 kt. 031267-4639

Samþykkt þann 22. APR. 2004
 Byggingafulltrúi í Hafnarfirði
 Eln. Sigurbjartur Hallgrímsson