



Samþykkt þann
02 APR. 2004
Byggingafræðingur í Hálfmörð
F.A. Sigurjónur Halldórsson

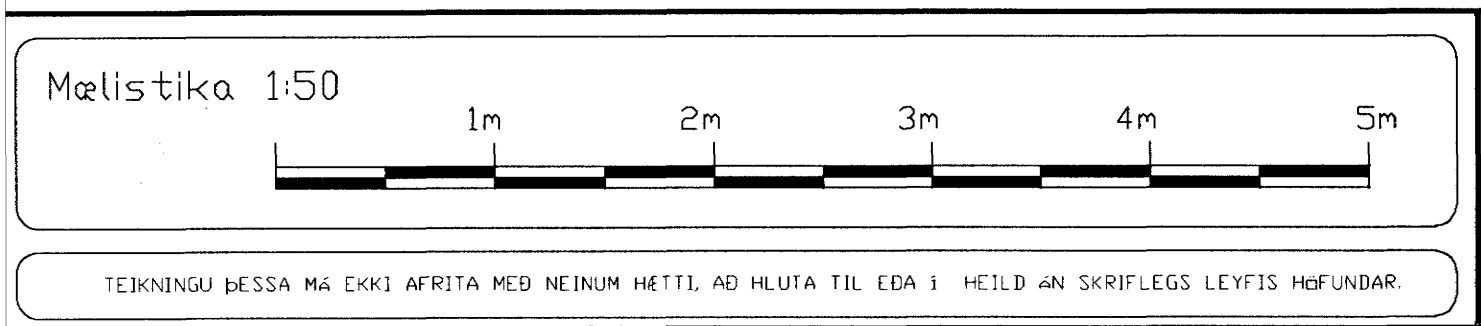

breytt
breytt
breytt

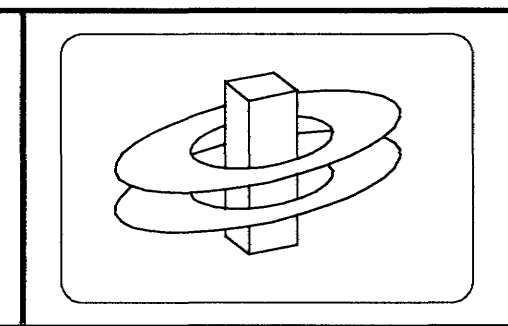

KERFISHÖNNUN
Rafhönnun Tölvukerfi Ráðgjöf
www.kerfishonnun.is

Björn Treustason
Rafmagnsfræðingur
sími 588-1314 gsm. 899-5264
email: bjorn@kerfishonnun.is

Kristján Theodórsson
Rafmagns- og rekstrariðnfræðingur
sími 552-0263 gsm. 899-6897
email: kristjan@kerfishonnun.is

verk: Berjavellir 6-220 Hafnarfirði.
Smáspenna 1.hæð.

Telning 10 af 12

mkv: 1:50 dagss: 22. Mars 2003
hannaði: KT teiknaði: KT

Kristján Theodórsson
Lögillur Rafmagnshönnuður
kt. 031267-4639 sign: *Kristján Theodórsson*