



Samþykkt þann
 02 APR. 2004
 Byggingaálfurinn / Einarfið
 E.h. Sigurbjartur Huldússon

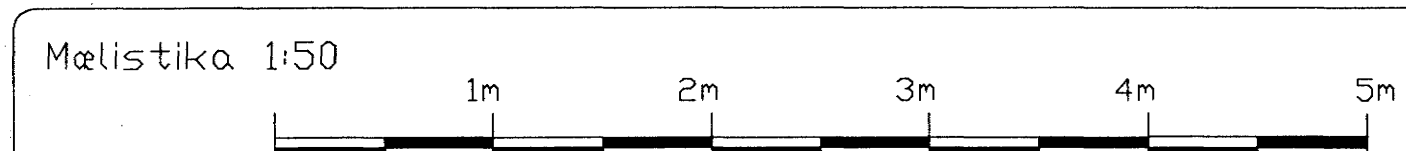

breytt
 breytt
 breytt

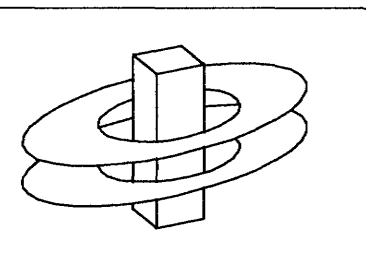

KERFISHÖNNUN
 Rafhönnun Tölvukerfi Ráðgjöf
 www.kerfishonnun.is

Björn Traustason
 Ráfræðis- og reikstrarfræðingur
 sími 588-1314 gsm. 899-5264
 email: bjorn@kerfishonnun.is

Kristján Theodórsson
 Ráfræðis- og reikstrarfræðingur
 sími 552-0263 gsm. 899-6897
 email: kristjan@kerfishonnun.is

verki: Berjavellir 6-220 Hafnarfirði.
 Smáspenna 3.hæð.

Tekning 12 of 14

mkv: 1:50 dagsi: 22. Mars 2003

hönnuði: KT tekiuði: KT

Kristján Theodórsson
 Löggiltur Ráfræðisönnuður
 kt. 031267-4639

sign: *Kristján Theodórsson*