


DATE:	NO:	REVISIONS:	SAMP:
02.04.03	△	HITAKERFI BREYTT GR OFNAKERFI I GOLFHTA	

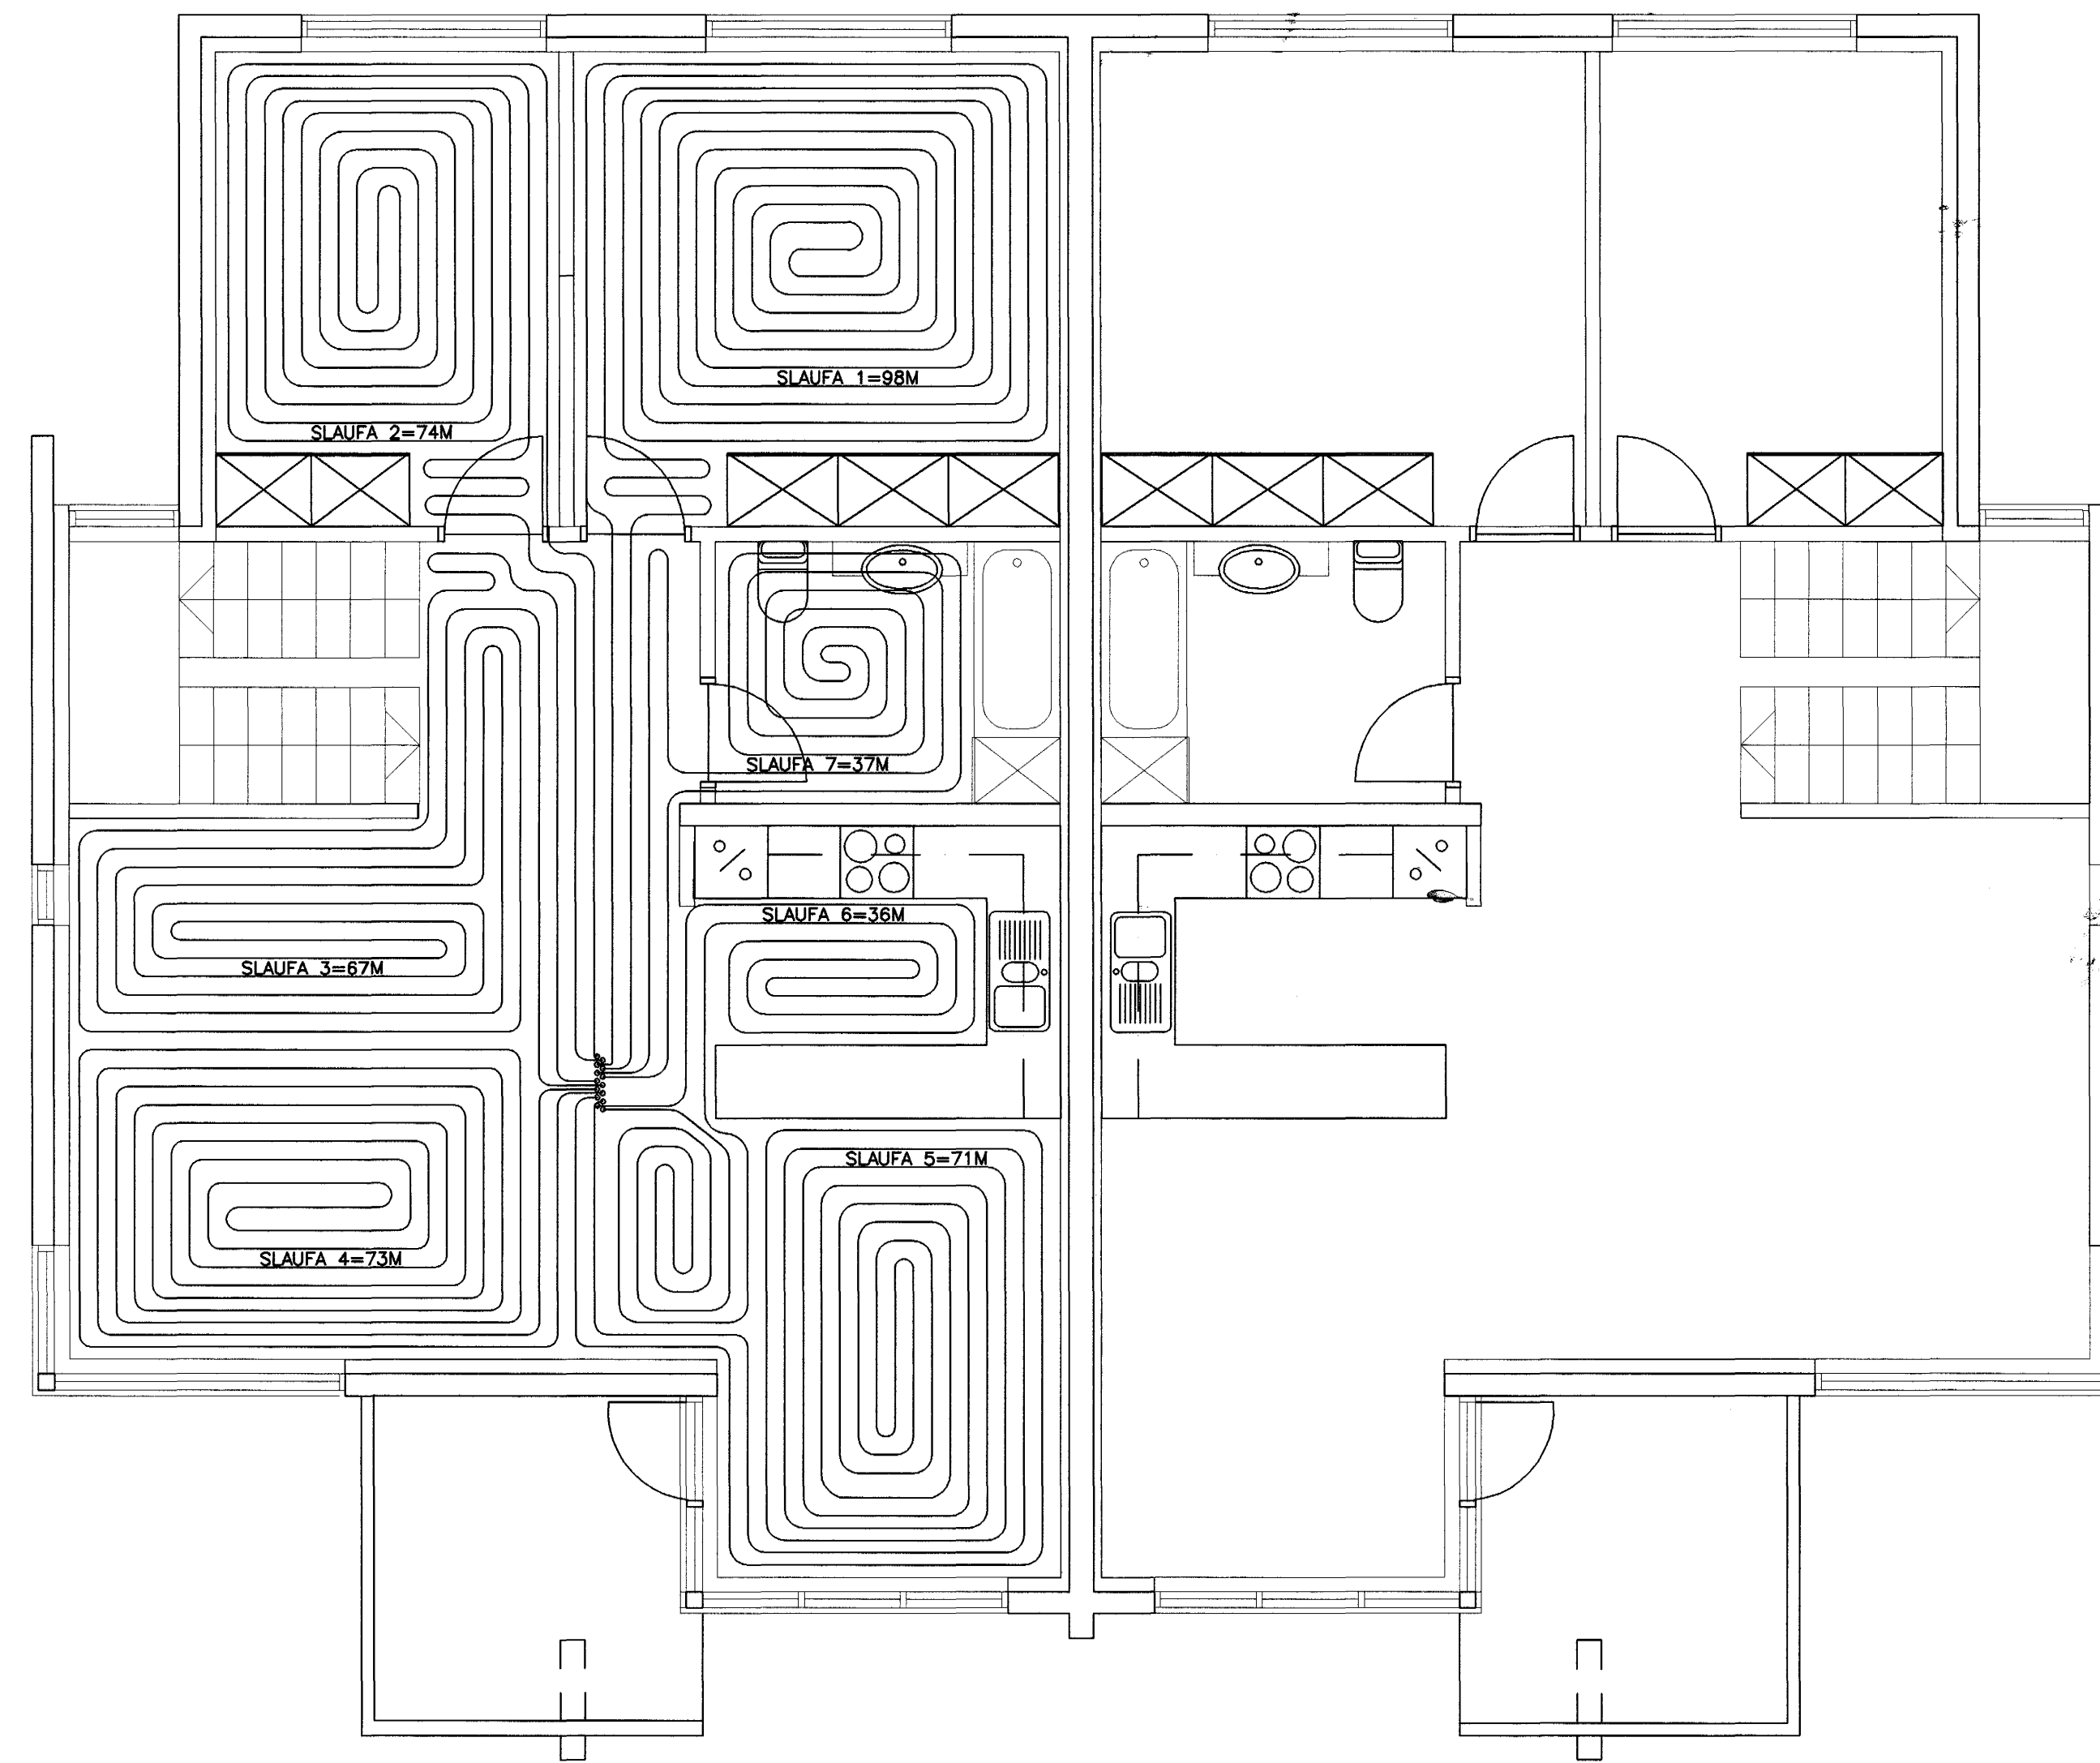

STÆRD GÓLFEGISLAGNA ER 16x2
 UNDIR LAGNIR ER LAGÐUR HITAEINANGRANDI ALDÖKUR
 GÓFLAGNIR ERU LAGÐAR MED 150 MM
 MILLIBILI MED ÞÉTTINGU 100 MM VID
 VID GLUGGA SJÁ TEIKNINGU

GRUNNMYND GÓLFHITALAGNA 1:50

Samþykkt þann
 02 APR. 2004

Byggingafulltrúinn í Hafnarhöi
 E.h. Sigurbjartur Halldórsson

Móttakið:

Samb.: 2.04.04
 Hildur

VERKFRÆÐIÞJÓNUSTAN EHF
 GARDATORG 7 · 210 GARDABER · SM: 544 8500 · FAX: 544 8501 · GSM: 862 8606, 894 3036 · NETFANG: jay@ask.is

PROJEKTUR:	03.25	DATE:	02.04.04
DRÖGMAÐUR:	STEYPT HÓS	DRÖGMAÐUR:	521
BYGGINGA- HITAKERFI:	Jón Guðmundsson 280255-4329	DRÖGMAÐUR:	1:50
GRUNNMYND 2. HÆÐ		DRÖGMAÐUR:	511

1:20 0 500 1000 1500 2000 mm