
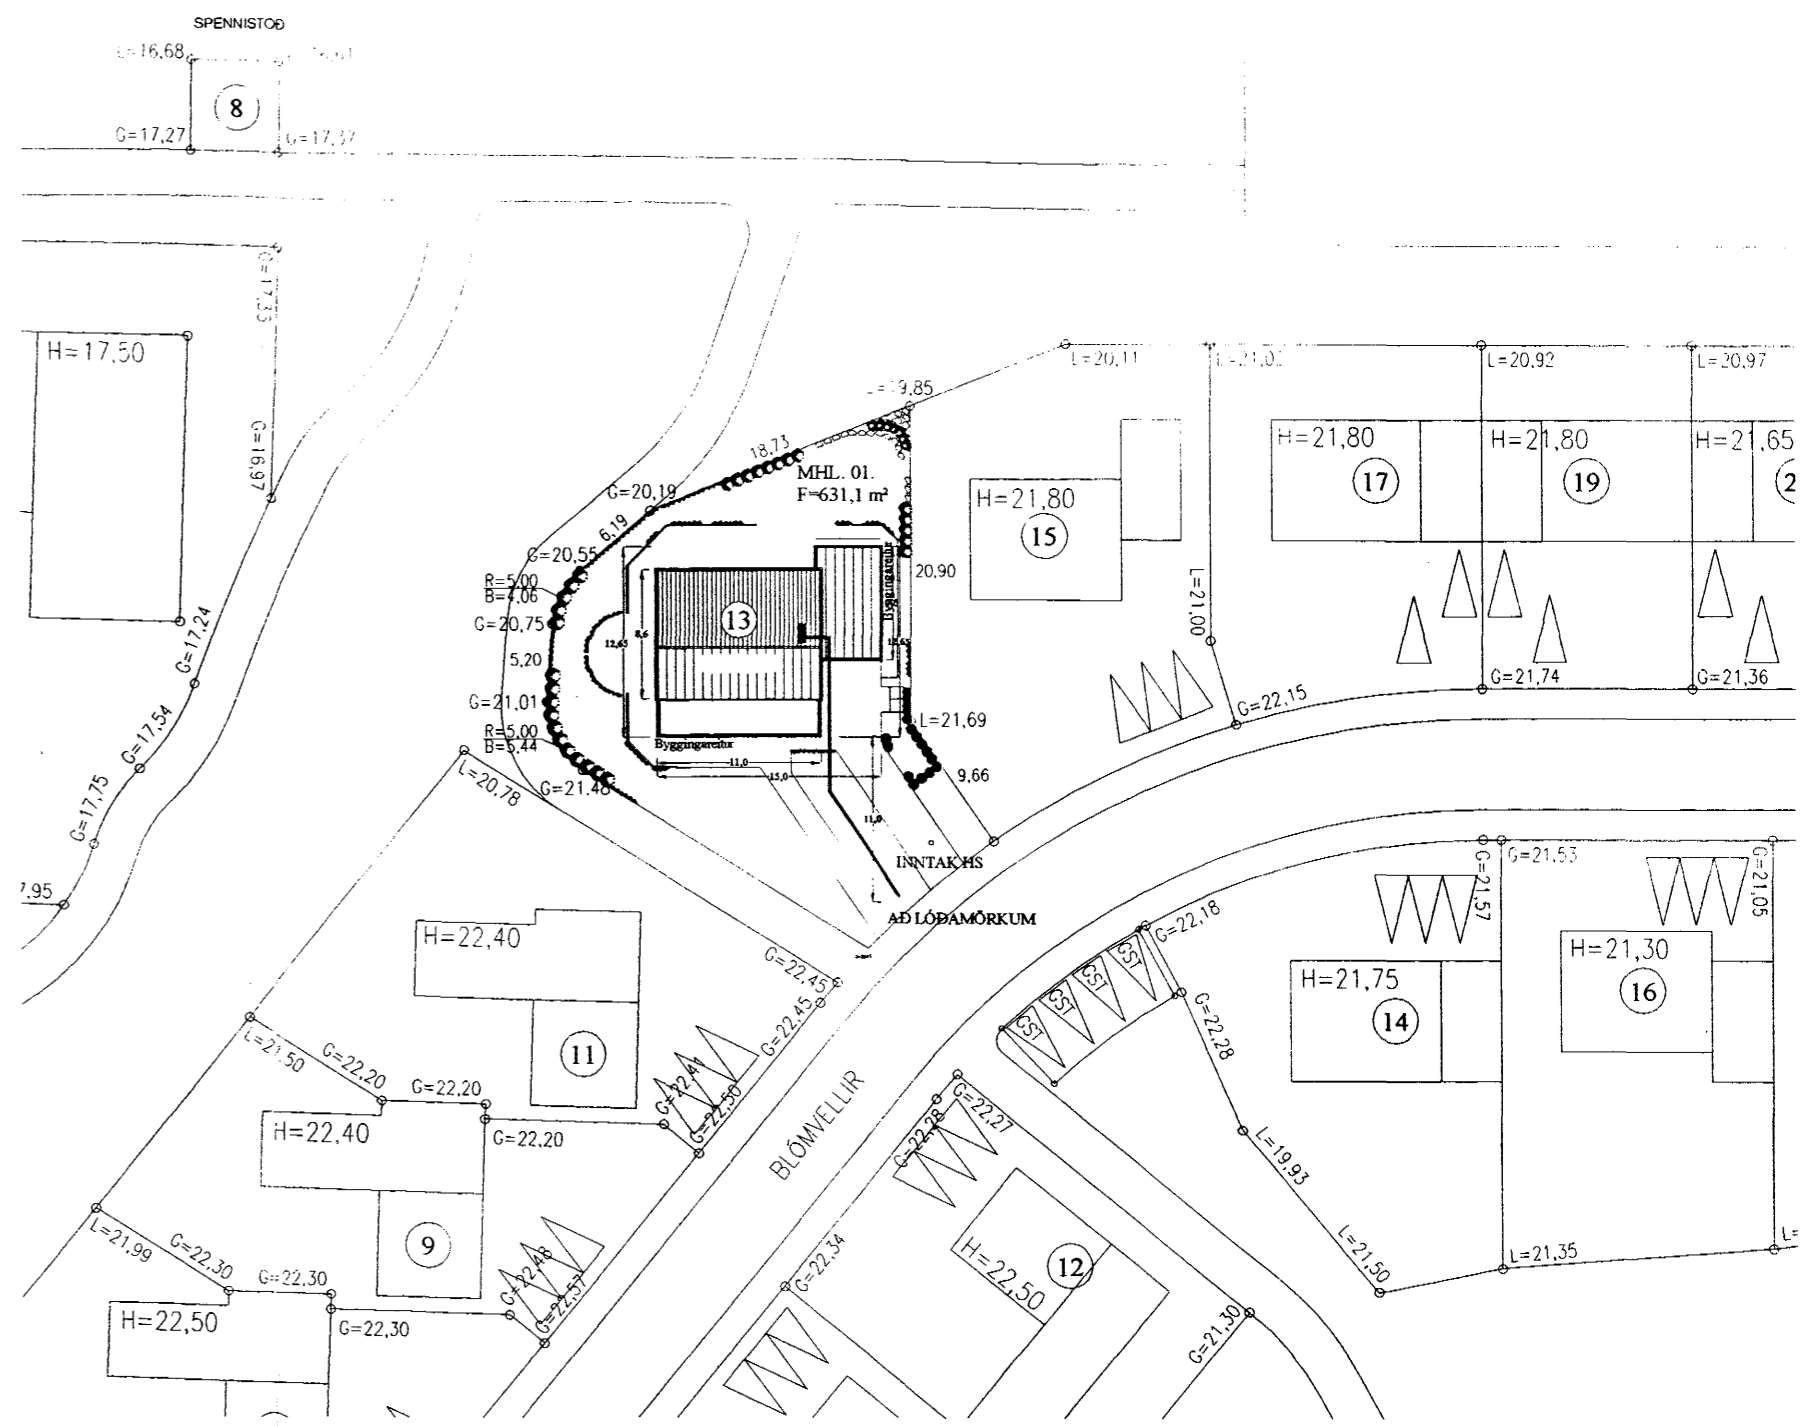


SNIÐ Í INNTAK M 1:100

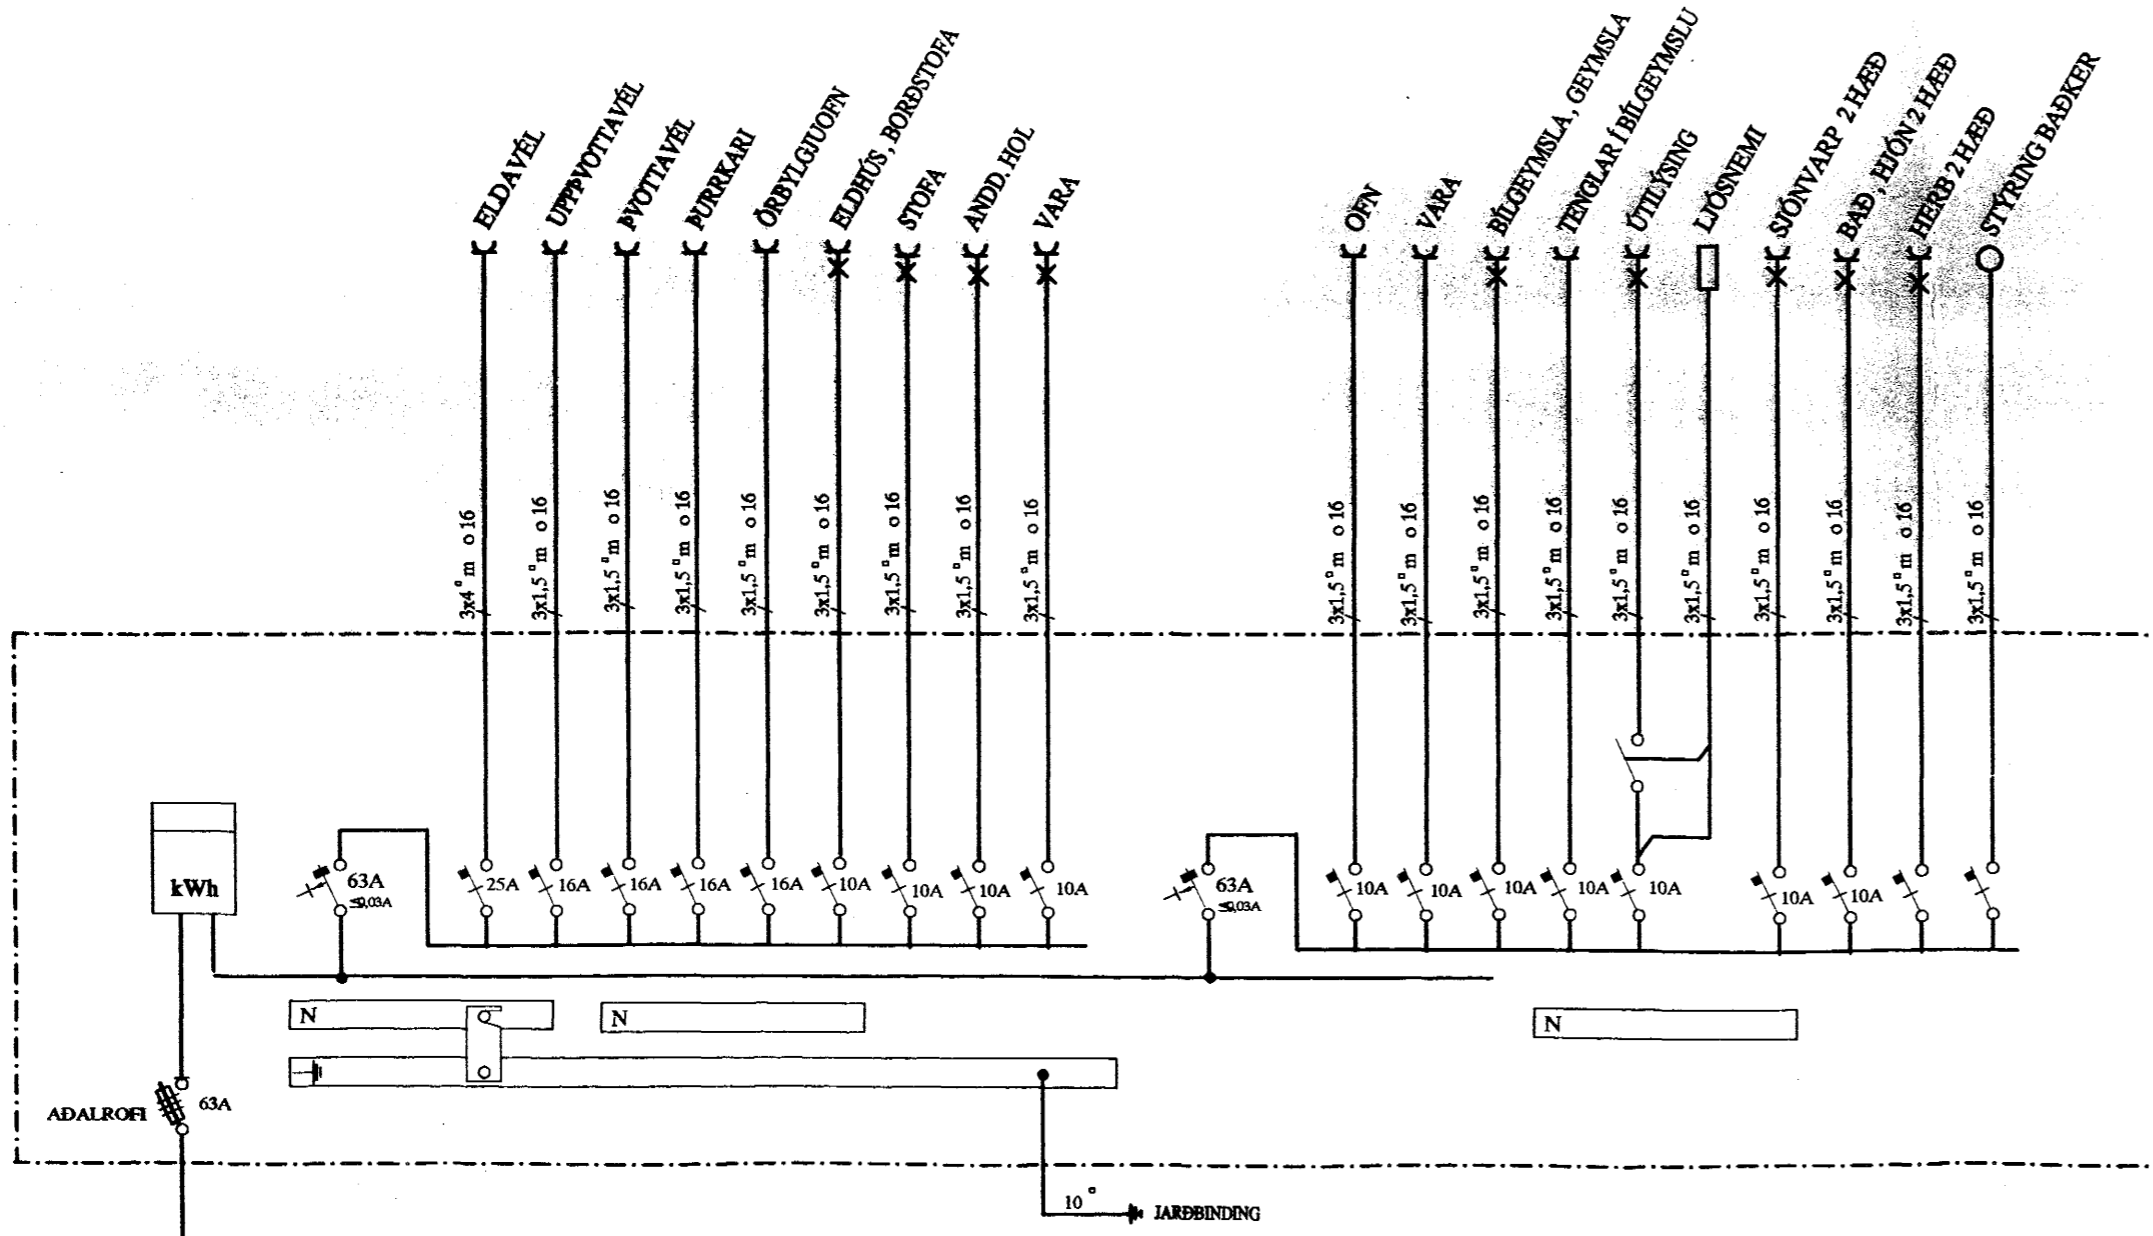

AFSTÖÐUMYND M. 1:500

SKÝRINGAR

LAGNIR ERU HULDAR 16mm PLASTPÍPUR OG TAUGAR 3x1,5. HÆÐ Á ROFUM SÉ 105 sm. TENGLAR VIÐ ROFA SÉU Í SÖMU HÆÐ OG ROFAR. HÆÐ Á TENGLUM SÉ 20sm. HÆÐ Á VEGGLJÓSUM YFIR VÖSKUM SÉ 210sm. MÁLSTRAUMUR ROFA SÉ 10A, EN TENGLA 16A.

NEMA ANNARS SÉ GETIÐ

L = SJÓNVARP, F = BÆJARSÍMI, T = HITANEMAR F. GÓLFHITA H=160sm
H = HÁTALARADÓSIR H=20sm, DS = DYRASÍMI H=130sm

- [R]_j REYKSKYNJARI jóniskur
- [R]_o REYKSKYNJARI optiskur
- → HREYFISKYNJARI ÞJÓFAVARNARKERFIS H=V/LOFT

Sampykkt þann 02 APR. 2004

Byggingafultrúinn í Hafnarfirði
F.h. Sigurbjartur Halldórsson

						BLÓMVELLIR 13 HAFNARFIRÐI		MEV. 1:100, 1:500	
						ASTAÐA, SNIÐ, SKÝRINGAR EINLÍNUMYND		TEIKN.NR. 1	
								SÍÐASTA TNK.	
A	03.01.24	HEIMTAUGAR- OG FULLNADARTEIKNING	BÞT	T.S.	TRAUÐI Sveinbjörn	220146-2439	TERA S/F	RAFMAGNVERKFRÆÐISTOFA	TNR 1 AP 3
ÚTG.	DAGS.		TEIKN.	HANNAÐ	SAMPYKKT	KENNITALA	EDMUND BELLEJENSEN	RAFMAGNSTÆKNIR	ÓTM. A
								SÍMI 5687388	
								SÍMI 5687390	
								GEYMSLUNN. GLENNKINDI.Áng	