

E

MERKING SKV. TEIKN	GERÐ	STÆRD DREIFARI (RIST) / BOX
INNBLASTUR		
I1	"ADJUSTABLE SLOT DIFFUSER" (LINURIST) 600 MED 4 RAUFUM ÁSAMT ÞRÝSTIHÓLFI. ATH. RISTAR MYNDA HEILA LINU EFTIR ENDILÖNGUM HATHÍÐARSALNUM (EINUNGIS TVÖ ENDASTYKKI)	L = 1950 BOX MED 200 STÚT 9 STK. L = 1950 BLIND=5 STK. L = 1026 BLIND=1STK.
I2	LÁGHRÁÐARIST MED BOXI I VEGG OG LOFTSTOKK, HVIT, 110 l/s, 25 dB(A)	900X600 - STOKKUR CA. 500X70 - STÚTUR 200
I3	INNBLASTURSRIST MED STILLANLEGUM BLÖÐUM, HVIT, MED ÞRÝSTIBOXI 220 l/s, 25 dB(A)	200X100 / Ø125
I4	INNBLASTURSRIST MED STILLANLEGUM BLÖÐUM, HVIT, MED ÞRÝSTIBOXI 400 l/s, 25 dB(A)	400X100 / Ø160
I5	INNBLASTURSRIST MED STILLANLEGUM BLÖÐUM, HVIT, MED ÞRÝSTIBOXI 980 l/s, 25 dB(A)	400X250 / Ø250
I7	LÁGHRÁÐAVENTILL UNDIR STÓLA Í FYRIRLESTRARSTOFU HVIT, 110 l/s, 20 dB(A)	Ø 125
I8	INNBLASTURSVENTILL MED STILLANLEGRI KEILU, HVIT, 680 l/s, 25 dB(A)	Ø 160
I9	INNBLASTURSVENTILL MED STILLANLEGRI KEILU, HVIT, 270 l/s, 25 dB(A)	Ø 125
I10	DREIFARI TIL INNFELLINGAR I KERFISLOFT, HVITUR MED BOX TIL LOFTMAGNSSTILLINGAR 98 l/s, 25 dB(A)	600X600 - Ø250
I11	INNBLASTURSRIST MED STILLANLEGUM BLÖÐUM, HVIT, MED ÞRÝSTIBOXI 95 l/s, 25 dB(A)	400X150 / Ø250
I12	INNBLASTURSRIST MED STILLANLEGUM BLÖÐUM, HVIT, MED ÞRÝSTIBOXI, 650 l/s, 25 dB(A)	500X100 / Ø200
I13	INNBLASTURSRIST MED STILLANLEGUM BLÖÐUM, HVIT, MED ÞRÝSTIBOXI, 1450 l/s, 25 dB(A)	500X200 / Ø315
ÚTSOG		
U1	ÚTSOGSVENTILL MED SMÍÐUÐU BOXI, HVITUR MED LAUSRI KEILU TIL LOFTMAGNSSTILLINGAR. 350 l/s, 25 dB(A)	Ø 125
U2	ÚTSOGSVENTILL MED SMÍÐUÐU BOXI, HVITUR MED LAUSRI KEILU TIL LOFTMAGNSSTILLINGAR. 540 l/s, 25 dB(A)	Ø 160
U3	ÚTSOGSRIST, HVIT, 500 l/s, 25 dB(A)	1800X600 BEINT A GÍPSPLOTU
U4	ÚTSOGSRIST, HVIT, 2010 l/s, 25 dB(A)	800X400
U5	ÚTSOGSRIST, HVIT, 110 l/s, 25 dB(A)	400X200
U6	FITUSIA ÚR RIÐFRIU STÁLI MED FITUGILDROU, HRINGLAGA MED HRINGLAGA FESTINGU FYRIR £315 SPIRÖRORI.100 l/s, 25 dB(A).	SÍA Ø250, LENGD 430MM. FESTING Ø330. FITUGILDRA Ø250, DÝPT 60MM.
U7	ÚTSOGSRIST, 1450 l/s, 20 dB(A)	500X200
U9	YFIRSTRÁUMSRIST, FERKÖNTUÐ, HVIT, DEMPUN R _w = 29 dB(A)	L = 850
U10	ÚTSOGSVENTILL MED SMÍÐUÐU BOXI, HVITUR MED LAUSRI KEILU TIL LOFTMAGNSSTILLINGAR. 850 l/s, 25 dB(A)	Ø 200
U11	ÚTSOGSRIST, HVIT, 2400 l/s, 25 dB(A)	400X400
U12	ÚTSOGSRIST MED BOXI 1450 l/s, 25 dB(A)	500X200
U13	ÚTSOGSRIST INNFELD I KERFISLOFT	600X600

LOFTSTOKKAR OG TENGISTYKKI:



- STOKKAR OG TENGISTYKKI ERU ÝMIST SIVALIR EDA FERKANTADIR.
- STOKKAR ERU ÚR GALV. STÁLPLÖTUM, LÁGMARKSPYKKT SEM HÉR SEGIR:
ÞVERMÁL EDA STÆRSTA HLID 201-1400mm : ÞYKKT 1.0mm
ÞVERMÁL EDA STÆRSTA HLID 1401-2200mm : ÞYKKT 1.25mm
ÞVERMÁL EDA STÆRSTA HLID ≥2200mm : ÞYKKT 1.5mm
- KERFI SKULU MINNST UPPFYLLA ÞÉTTLEIKAFLOKK B SKV. DS 447.
- ALLAR HLIDAR Í KÖNTUÐUM STOKKUM SKAL STYRKJA MED KROSSBROTI.
- STOKKAR SKULU HENGDIR Í STEYPU MED 10mm SNITTEINUM MÖRBOLTUM.
- VID ALLAR, BRUNA- OG SPJALDLOKUR KOMI GAUMLÖGUR.
- FRÁGANGUR SKAL VERA Í SAMRÉMI VID GILDANDI STADLA OG REGLUGERDIR.

- ⊗ ÞVERSNID Í INNBLASTURSTOKK
- ⊙ ÞVERSNID Í ÚTSOGSSTOKK
- AA (xxx) INNBLASTUR AA=NÚMER(NR) (xxx), LOFTMAGN l/s
- AA (xxx) ÚTSOG AA=NÚMER (NR) (xxx), LOFTMAGN l/s
- SL = STILLILOKA
- BL = BRUNALOKA
- RL+BL = SAMBYGGD REYK-OG BRUNALOKA MED MÓTOR
- GL = GAUMLÖGA
- ▬ HLLJÓDGLIDRA MED 50mm EIN. L=LENGD

HNITASKRÁ FYRIR LOFTRÆSILAGNIR:

	X hnit	Y hnit	Z hnit
LS1	355691.692	400333.264	13.35
LS2	355696.153	400317.665	13.19
LS3	355722.947	400322.207	13.65
LS4	355724.067	400327.069	13.65
LS5	355742.647	400322.101	13.65
LS6	355744.320	400319.206	13.65
LS7	355743.959	400317.853	13.65
LS8	355742.285	400320.748	13.65
LS9	355726.370	400325.004	13.65
LS10	355724.179	400323.737	13.65
LS11	355723.821	400322.403	13.65
LS12	355723.851	400321.731	13.65
LS13	355727.872	400323.478	13.65
LS14	355740.624	400320.069	13.65
LS15	355742.556	400316.726	13.65
LS16	355746.613	400324.271	13.35
LS17	355743.548	400312.807	13.19
LS18	355744.990	400312.421	13.19

SKÝRINGAR:

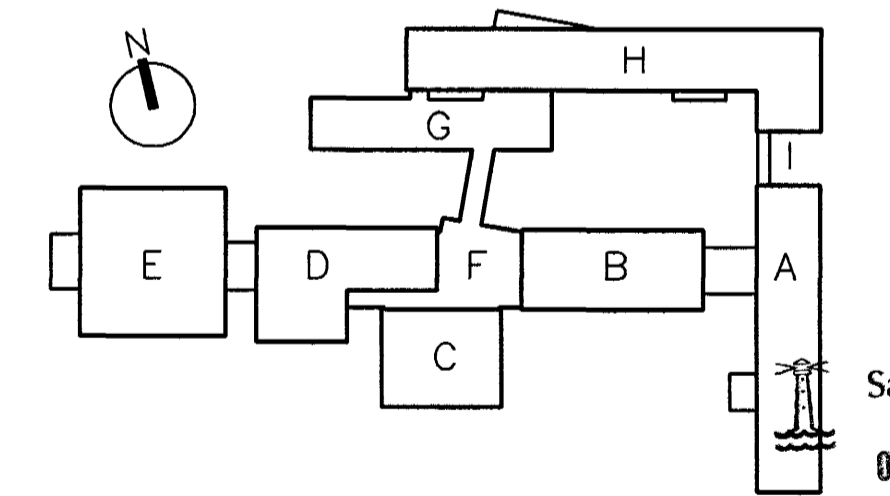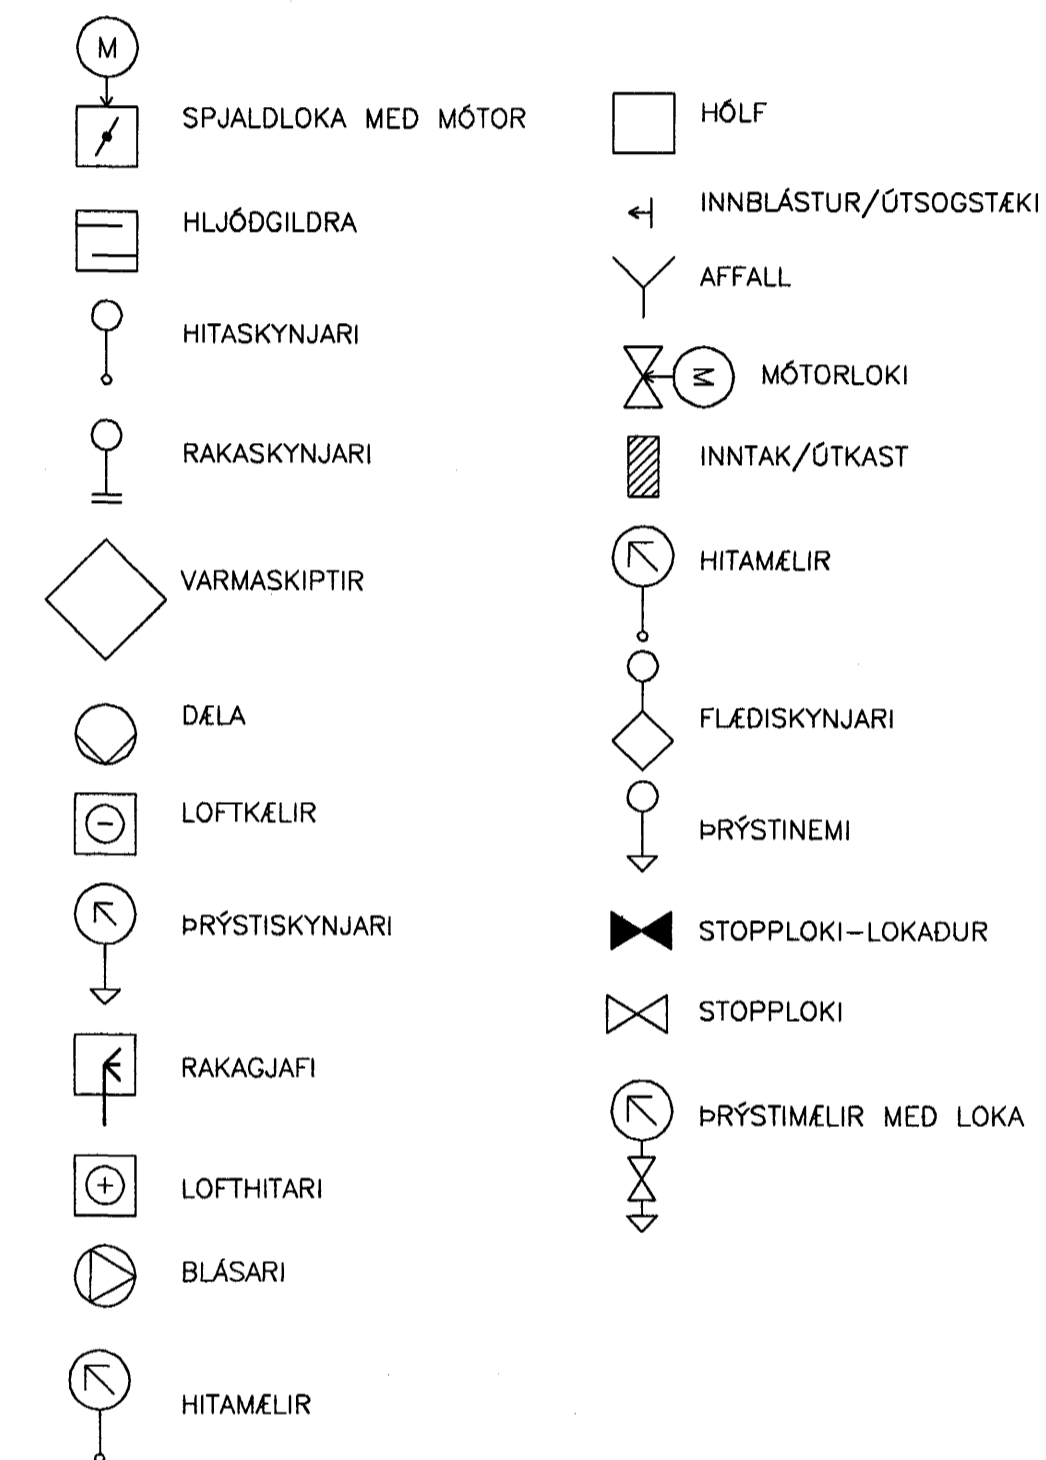

Samþykkt þann
02 APR. 2004

Byggingafulltrúinn í Hafnarfirði
30 DEC 2003 F.h. Sigurbjartur Halldórsson
VINNUTEIKNING

BATTERIÍÐ

FASTEIGNAFÉLAG
HAFNARFJÁRDAR

Abelkennuður
Sigurbjartur Halldórsson
Kennitala: 110537789

E	22.12.03	TAFLA FYRIR LOFTRISTAR OG DREIFARA		
D	28.08.03	HNITASKRÁ (STOKKAR)		
C	28.07.03	HNITASKRÁ (STOKKAR)		
B	23.07.03	HNITASKRÁ (STOKKAR)		
A	22.07.03	HNITASKRÁ		
ÓTG.	DAGS.	BREYTING:	HANNAÐ	SAMP.
HRAUNTUNGA 7, VÍDISTADASKÓLI		LOFTRÆSING ALMENNAR SKÝRINGAR		
VSB VERKFRÆÐISTOFA		Áritun lögg. hönnuða:		
Sveinn Áki Sverrisson		Kt.230855-5609		
F.h. S. S. - B. S.				
BÉJARHRAUNI 20*220 HAFNARFJÓRDUR		Hannað: SAS		
Heimasíða: www.vsb.is • Netfang: vsb@vsb.is		Teiknað: LA		
Sími: 585-8600 Fax 585-8610 Kt: 710796-2899		Móti: Yfirfarið:		
FRV		Dags: Nr: 02830-LOOE		