





SNID A
1:20 L05

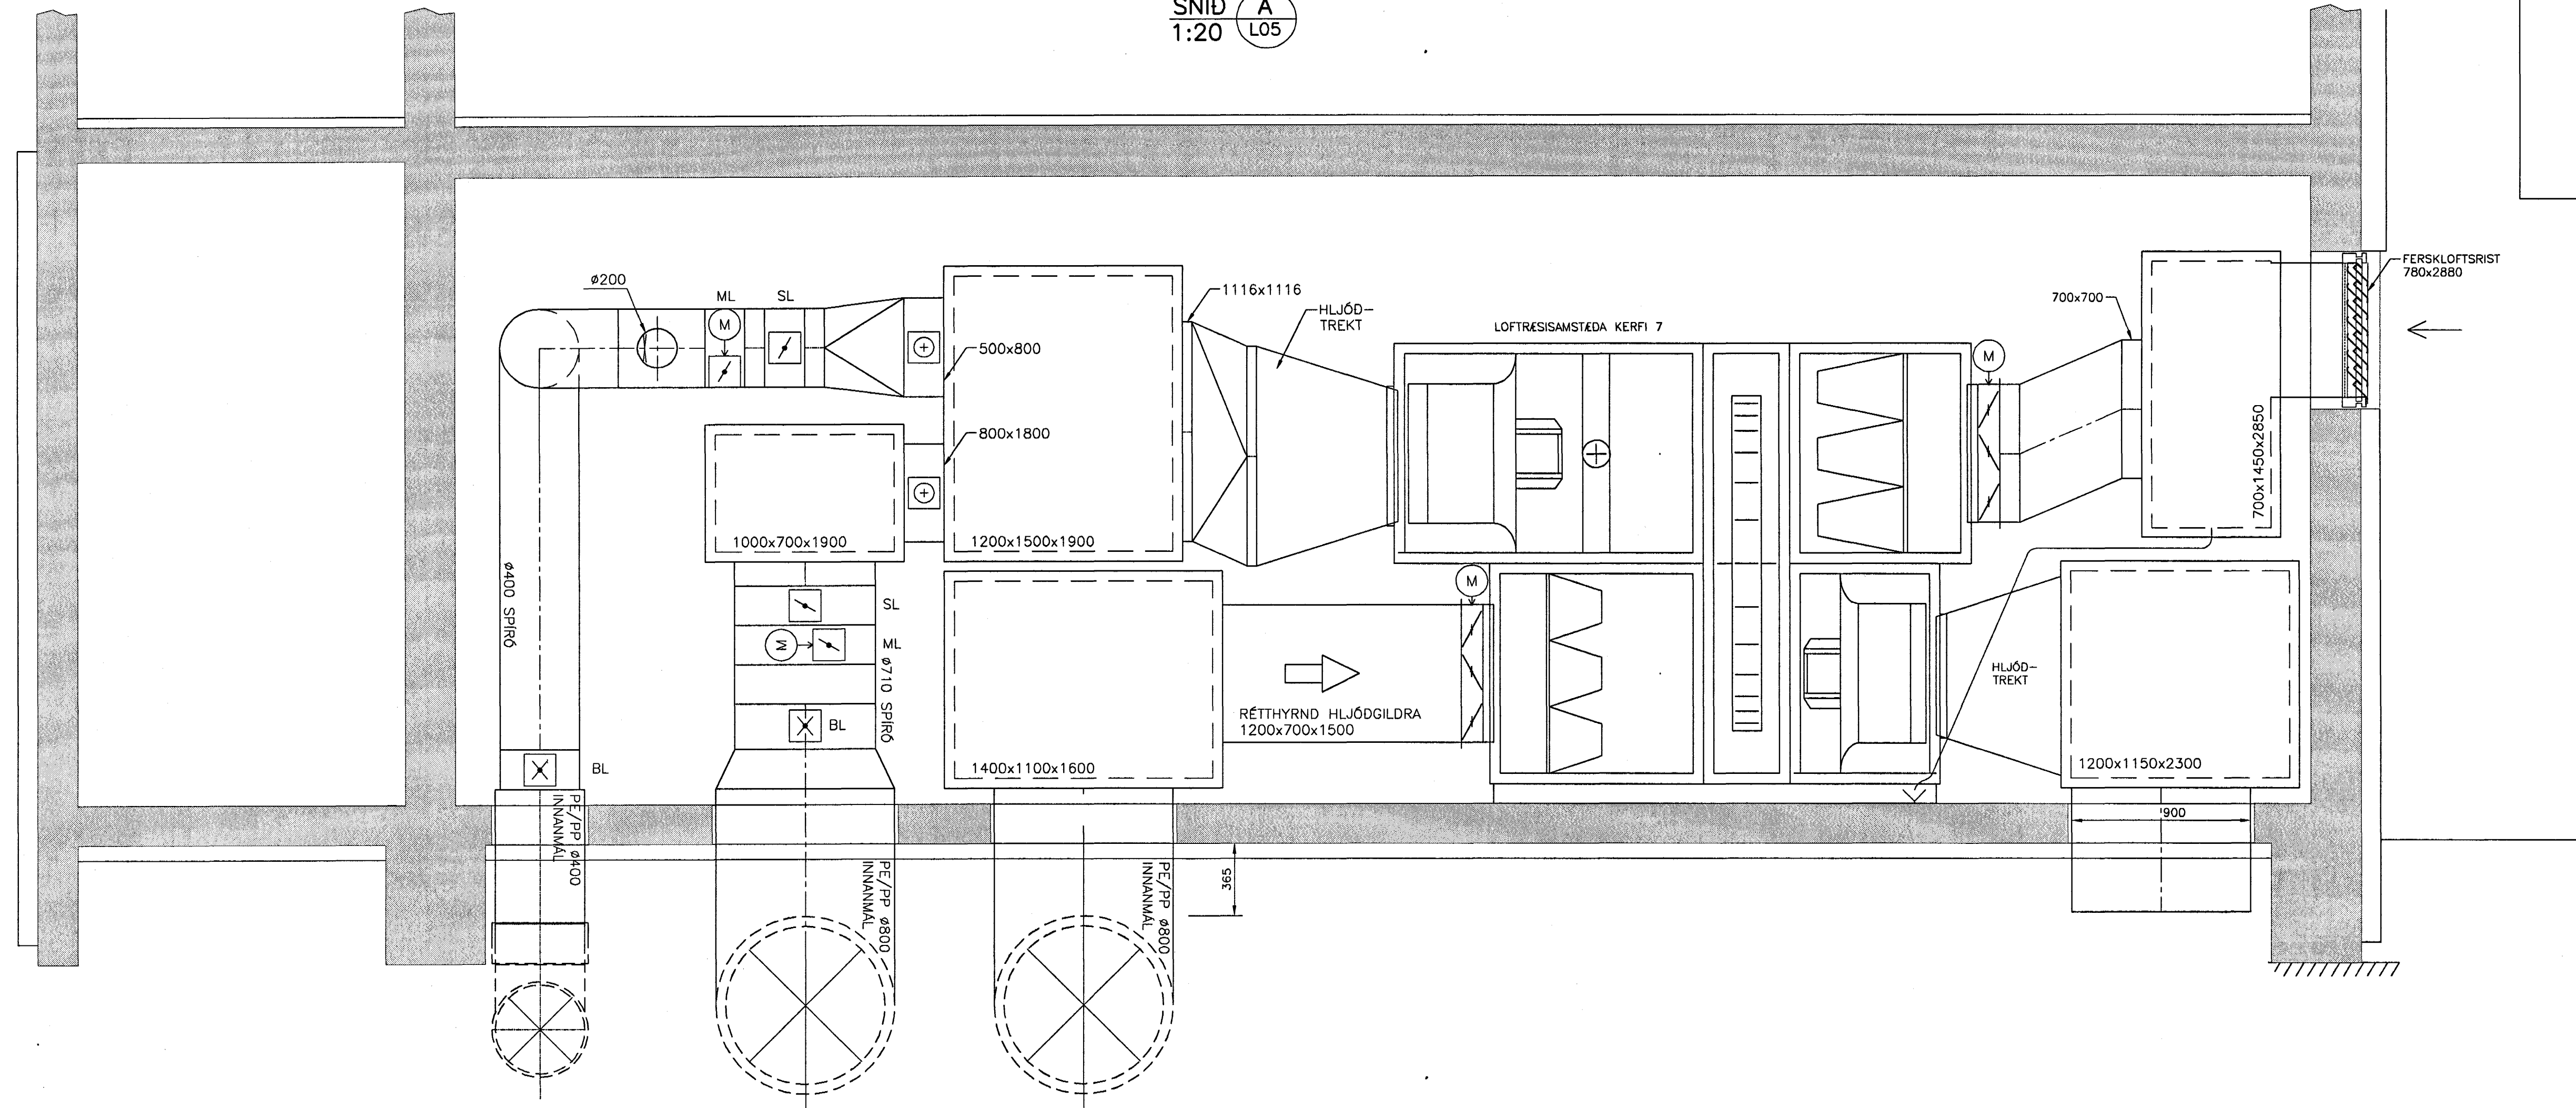

SNID A
1:20 L03

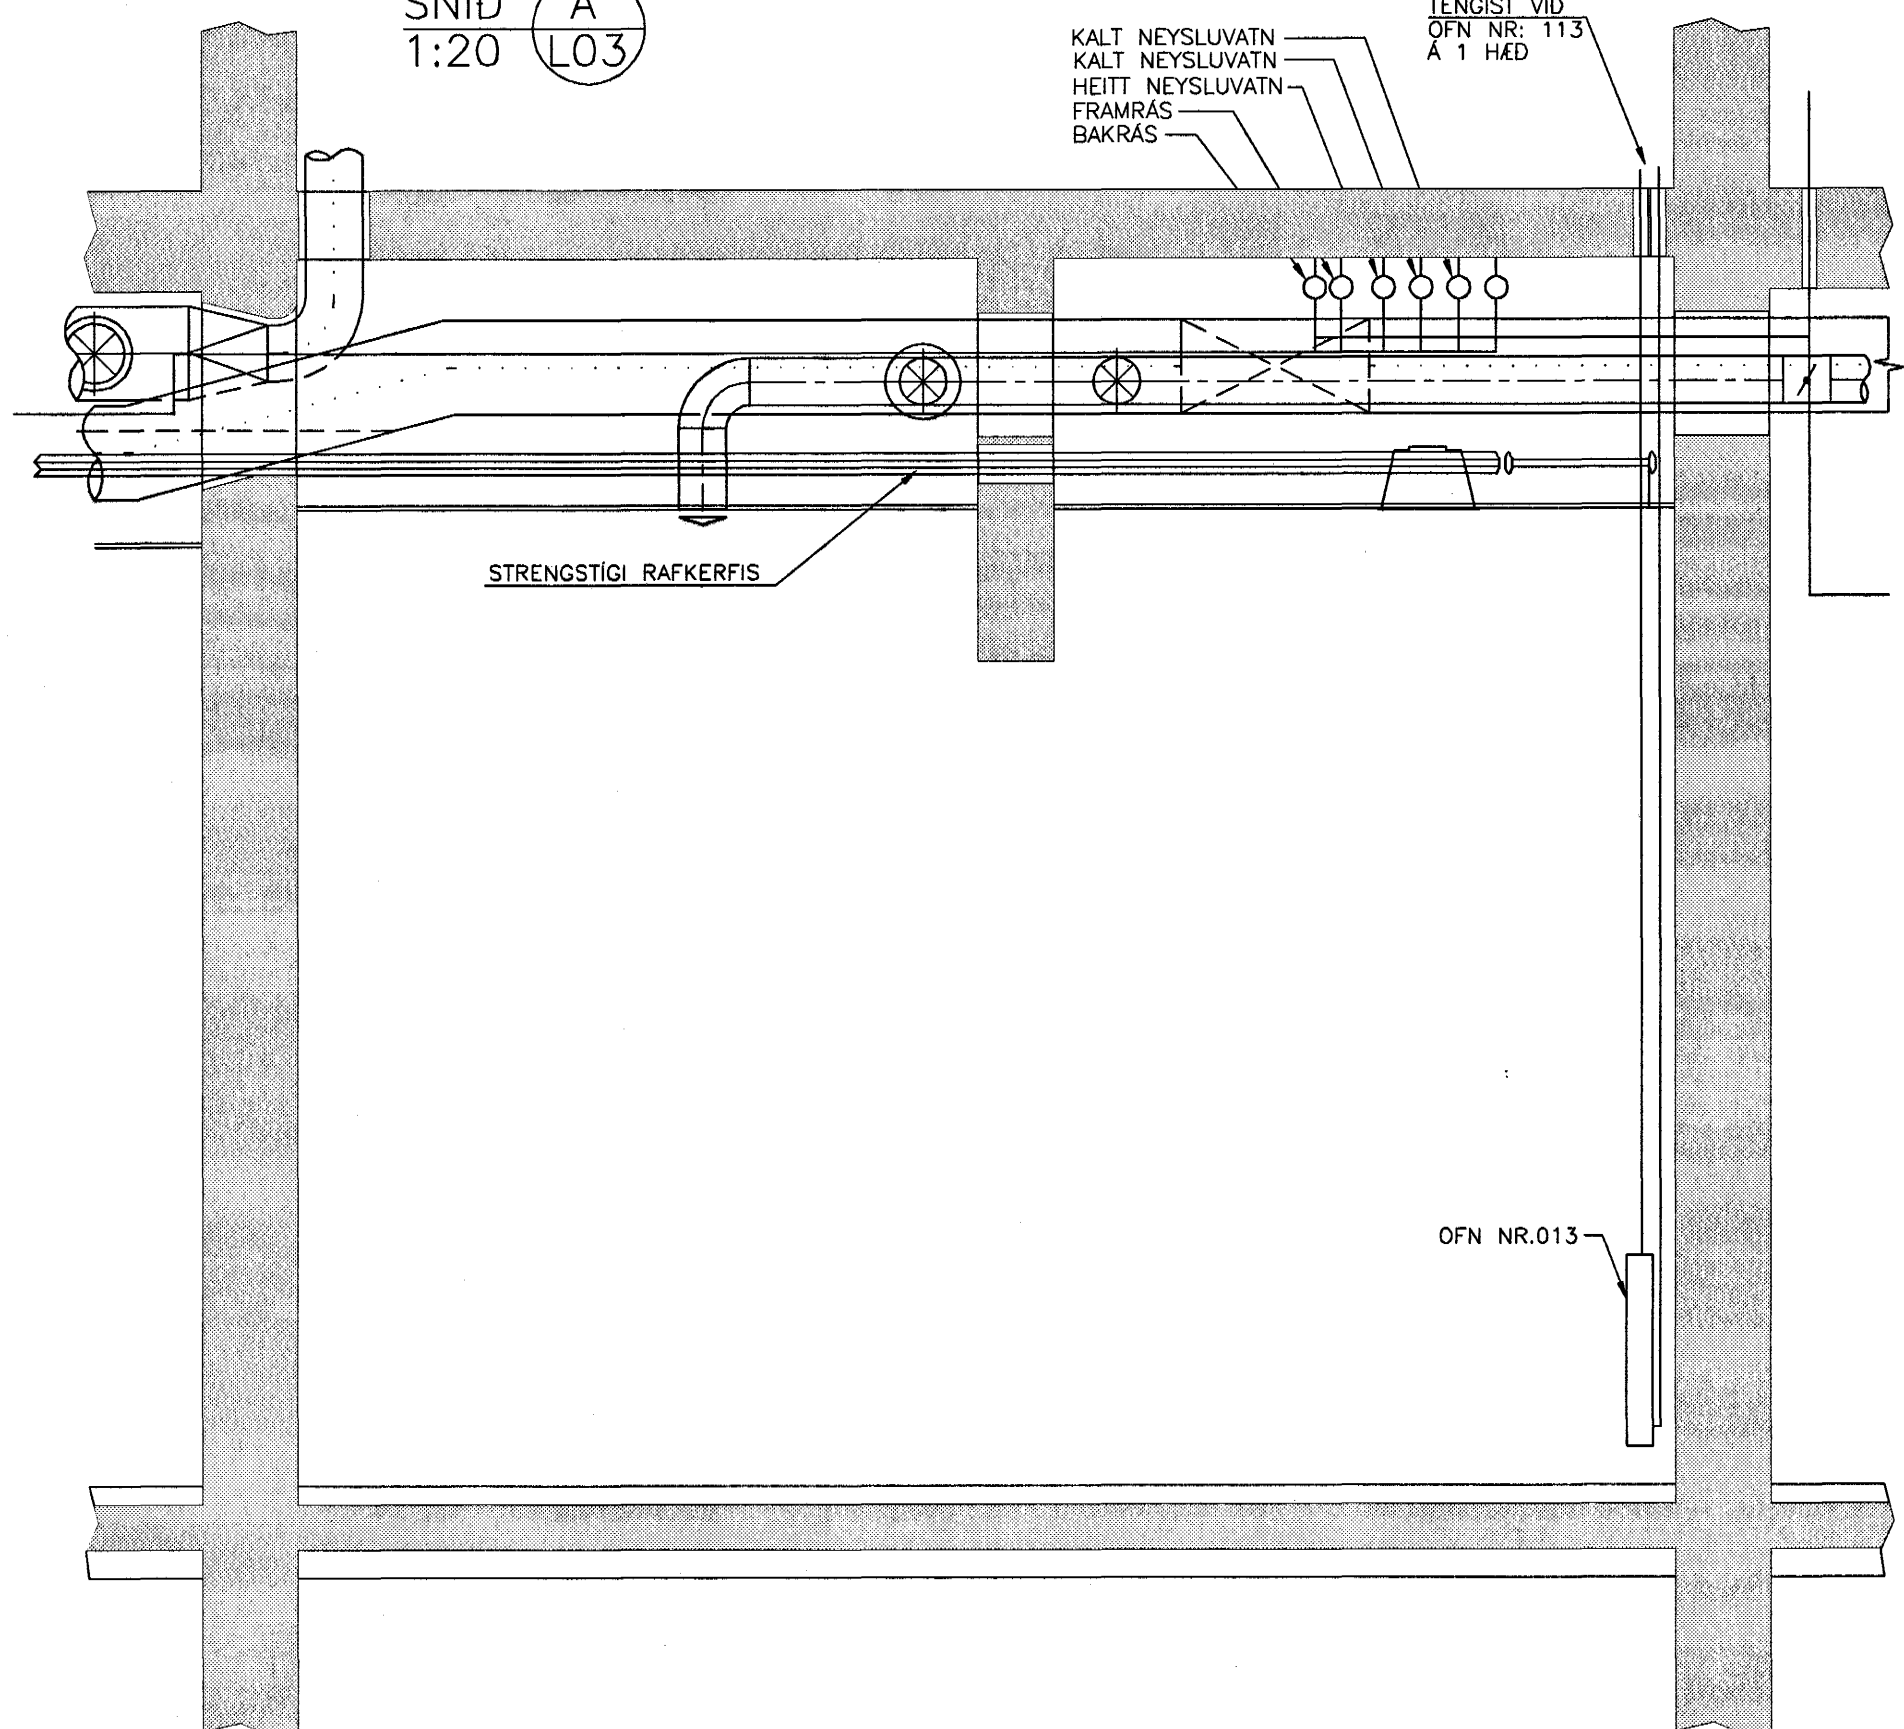

SNID A
1:20 L06

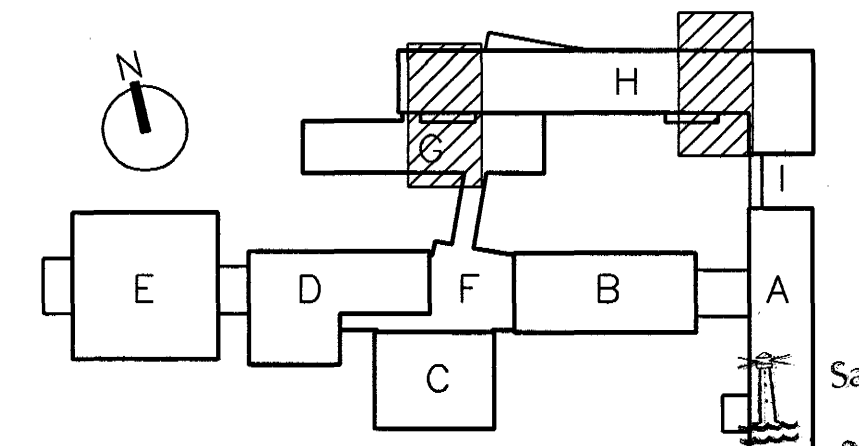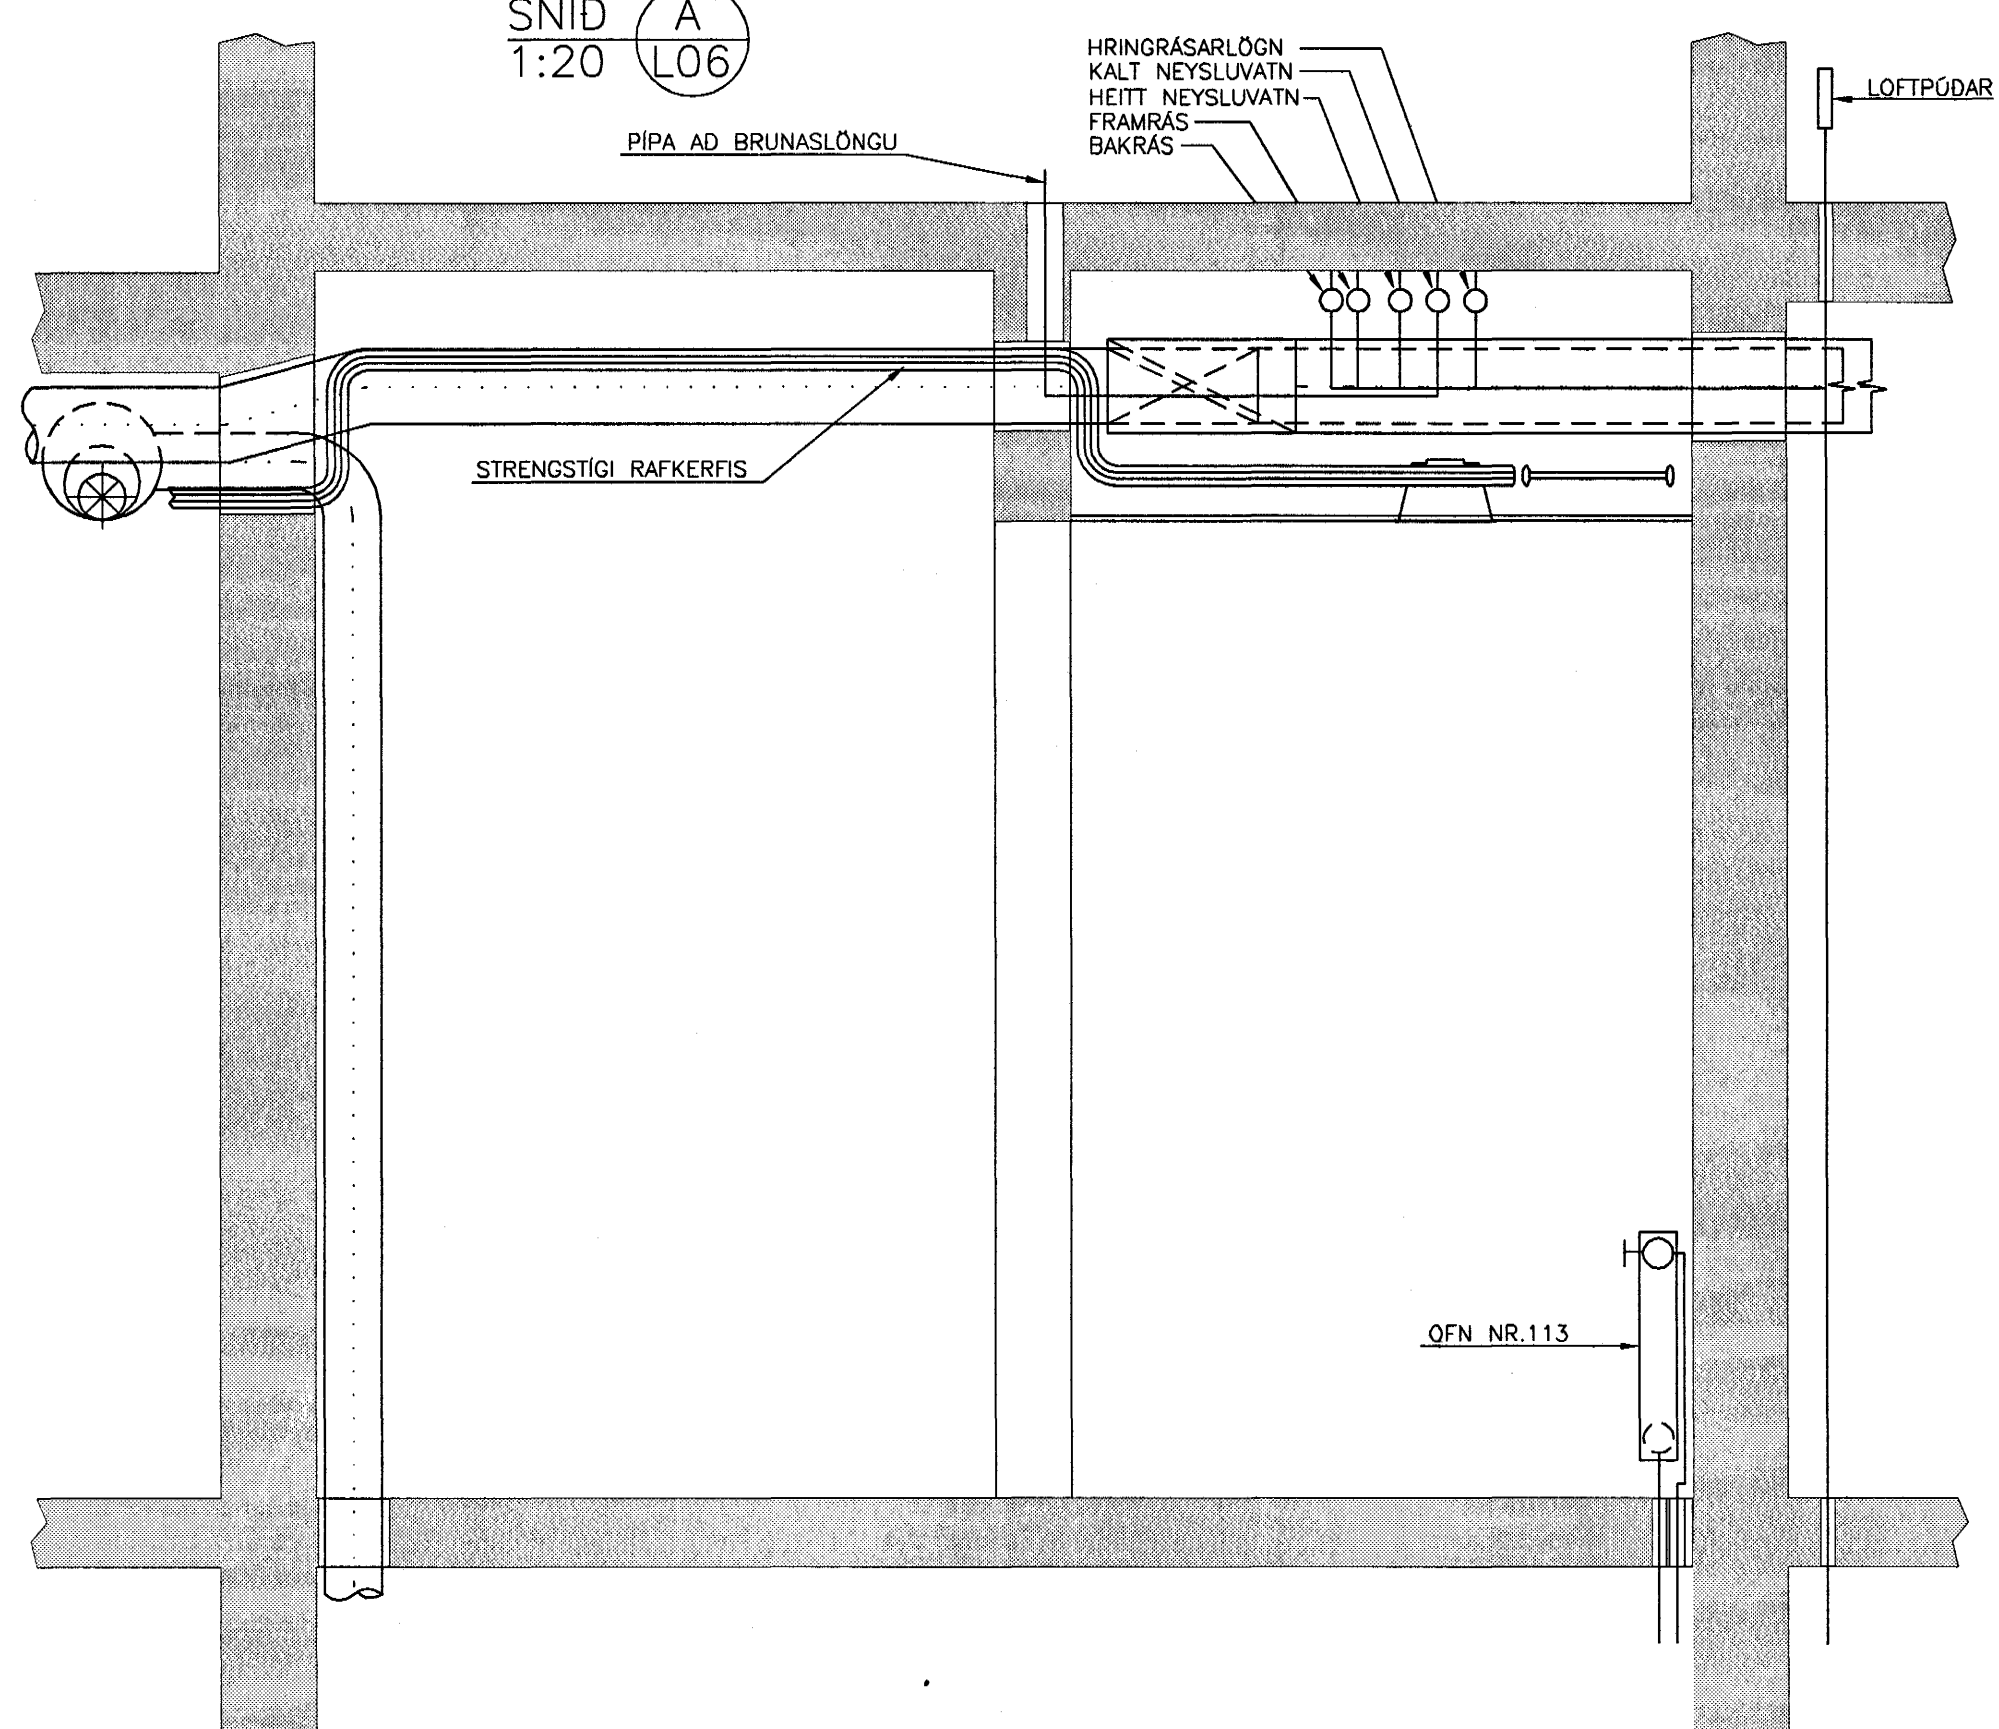

Samþykkt þann
02 APR. 2004
Byggingafulltrúinn í Hafnarfirði
Eh. Sigurbjartur Halldórsson

30 DEC 2003
VINNUTEIKNING

BATTERÍÐ
Aðalhönnuður
Sigurður Einarsson
Kerfiálgja 1105B
Kt. 110457-2789

FASTEIGNAFÉLAG
HAFNARFJÁRDAR

A 22.12.03 SNID L03, L05 OG L06		HANNAD SAMP.	
OTG. DAGS. BREYTING:			
HRAUNTUNGA 7, VÍDISTADASKÓLI VIÐBYGGING		LOFTRÆSING SNID, LOFTRÆSISAMSTÆÐA	
Aritun lögg. hönnuða:		Sveinn Áki Sværissón Kt.230855-5609	
VSB VERKFRÆÐISTOFA		Hannað: Teiknað:	
Máli: Yfirfarið:		Dags: Nr: 02830-L16A	
BEJARHRAUNI 20*220 HAFNARFJÓRDUR Heimasíða: www.vsb.is • Netfang: vsb@vsb.is Sími:585-8600 Fax 585-8610•Kt:710796-2899		FRV	