


AUSTURVEGGUR - STÁLKLÆDNING OG ÁFELLUR

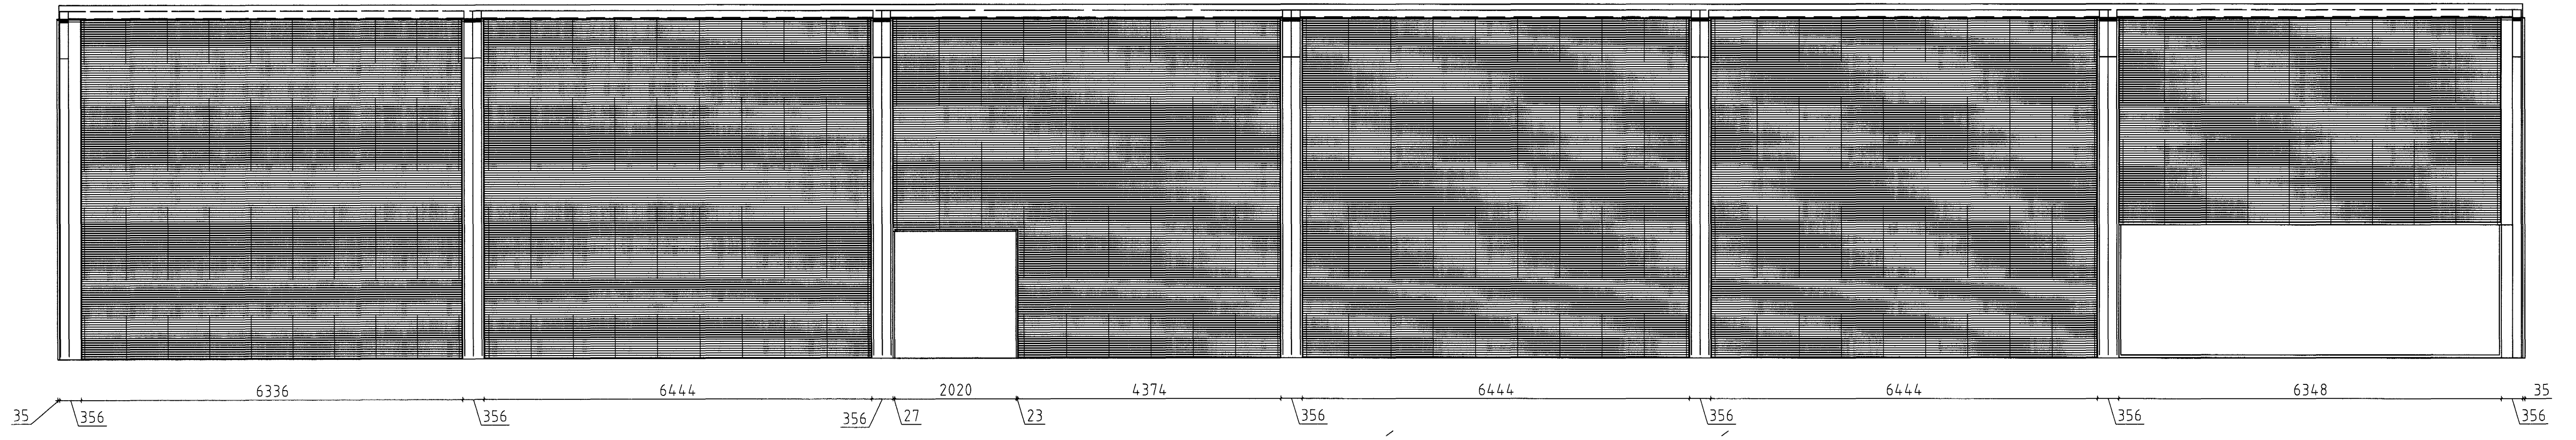

VESTURVEGGUR - STÁLKLÆDNING OG ÁFELLUR

Samþykkt þá
02 APR. 2004
Byggingafrúnn í Hafnarhólum
F.h. Sigurbjartur Halldórsson

Númer	Dags.	Skipting breytingar	Br. af
ÖLL AFNOT OG AFRITUN TEIKNINGAR AD HLUTA EDA Í HEILD ER HÁÐ SKRIFLEGU LEYFI LÍMTRÉS HF.			
LÍMTRÉ HF. <small>Tæknifélag Vidarhólfélag 2b, 110 Reykjavík kt. 700482-0229 Sími: 530 6000 Fax: 530 6019</small>	MKV. 160	DAGS. 11/11/03	VERKNR. 2003060020
	TEKN. HE	REKN. SG	YFIRF. SG
HEITI VERKS: Helluhraun 18	NAFN HÖNNUÐAR Sigurður Guðjónsson Byggingafræðingur 16553-3599	ÚTGÁFA NR. 419	
HEITI TEIKNINGAR Stálklæðning og áfellur á langhlíðar	ÁRITUN HÖNNUÐAR <i>Sigurður Guðjónsson</i> ÁRITUN HÖNNUÐAR	DAGS. ÁRITUNAR 201.2004	DAGS. ÁRITUNAR