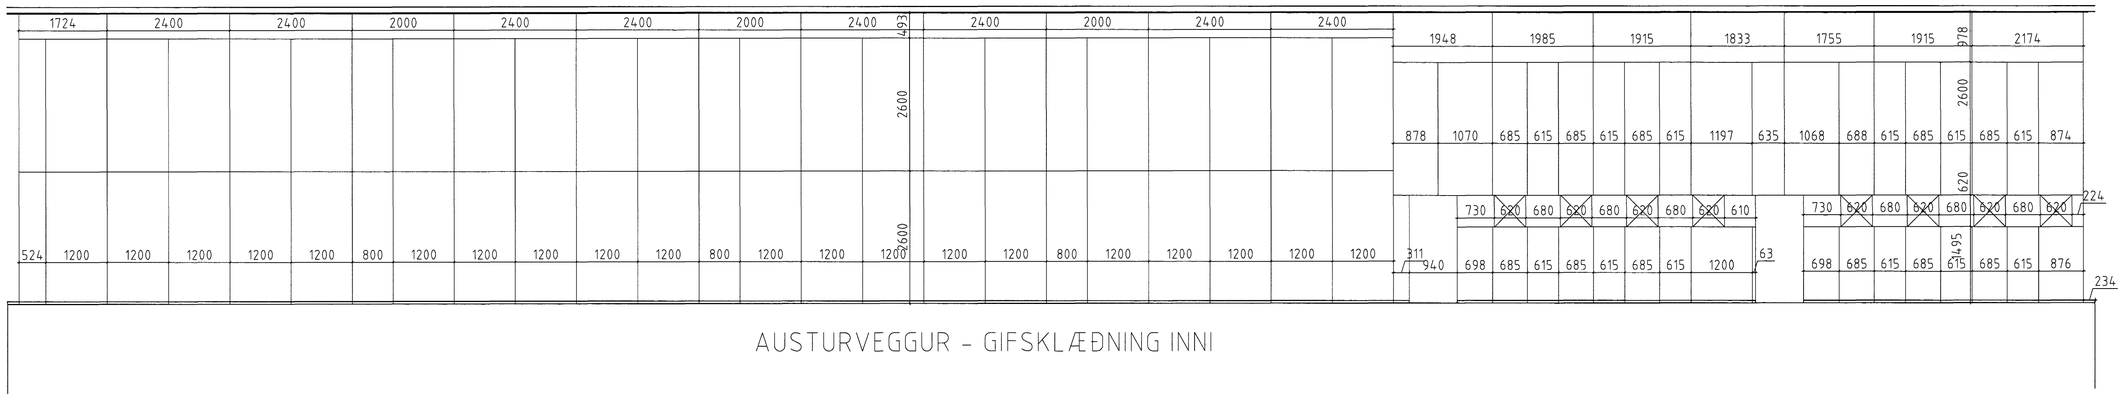

AUSTURVEGGUR - GIFSKLÆÐNING INNI

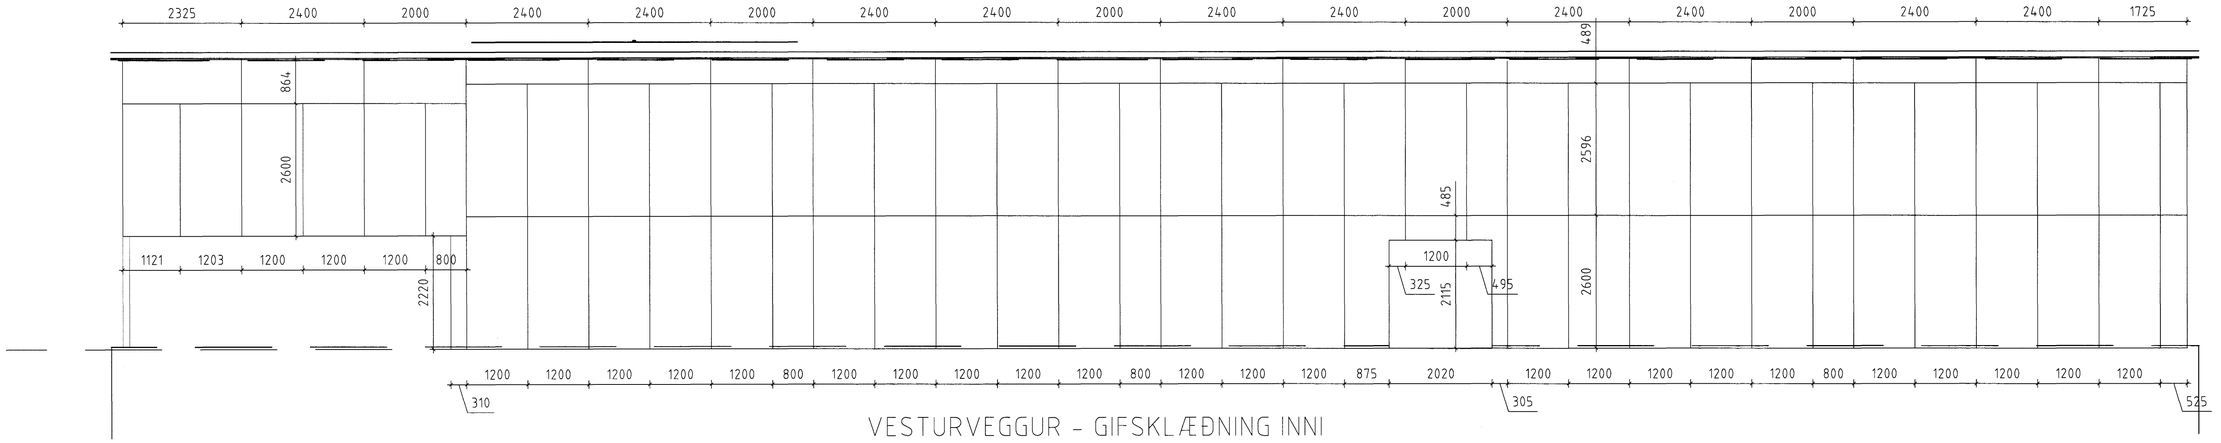

VESTURVEGGUR - GIFSKLÆÐNING INNI

Samþykkt þann
02 APR. 2004
Byggingafulltrúinn í Hafn
F.h. Sigurbjartur Halldór

ÖLL AFNOT OG AFRITUN TEIKNINGAR AÐ HLUTA EÐA Í HEILD ER HÁÐ SKRIFLEGU LEYFI LÍMTRÉS HF.

Númer	Dags.	Skýring breytingar	Br. af

LÍMTRÉ HF.
Tæknideild
Viðarhöfða 2b, 110 Reykjavík
kt. 700482-0229
Sími: 530 6000 Fax: 530 6019

MKV.	DAGS.	VERKNR.	ÚTGÁFA NR.
1:60	11/11/03	2003060020	
TEIKN.	REIKN.	YFIRF.	NR. TEIKNINGAR
HE	SG	SG	420

HEITI VERKS:
Helluhraun 18

NAFN HÖNNUÐAR
Sigurður Guðjónsson
Byggingatæknifræðingur
160553-3599

HEITI TEIKNINGAR
Gifsklæðning innan á hliðarveggi

ÁRITUN HÖNNUÐAR — DAGS. ÁRITUNAR 20/1/2004

ÁRITUN SAMÞYKKJANDA — DAGS. ÁRITUNAR