

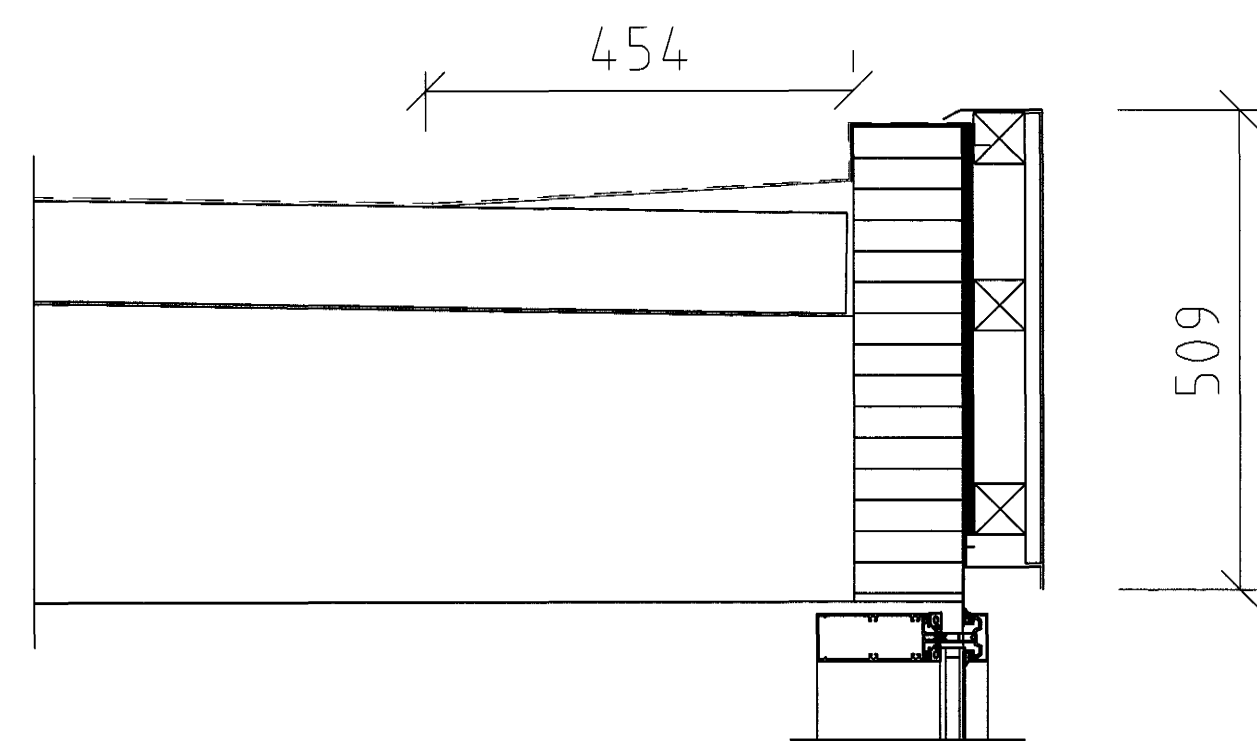


F
T452
SNID Í SKYGGNI VIÐ NIÐURFALL

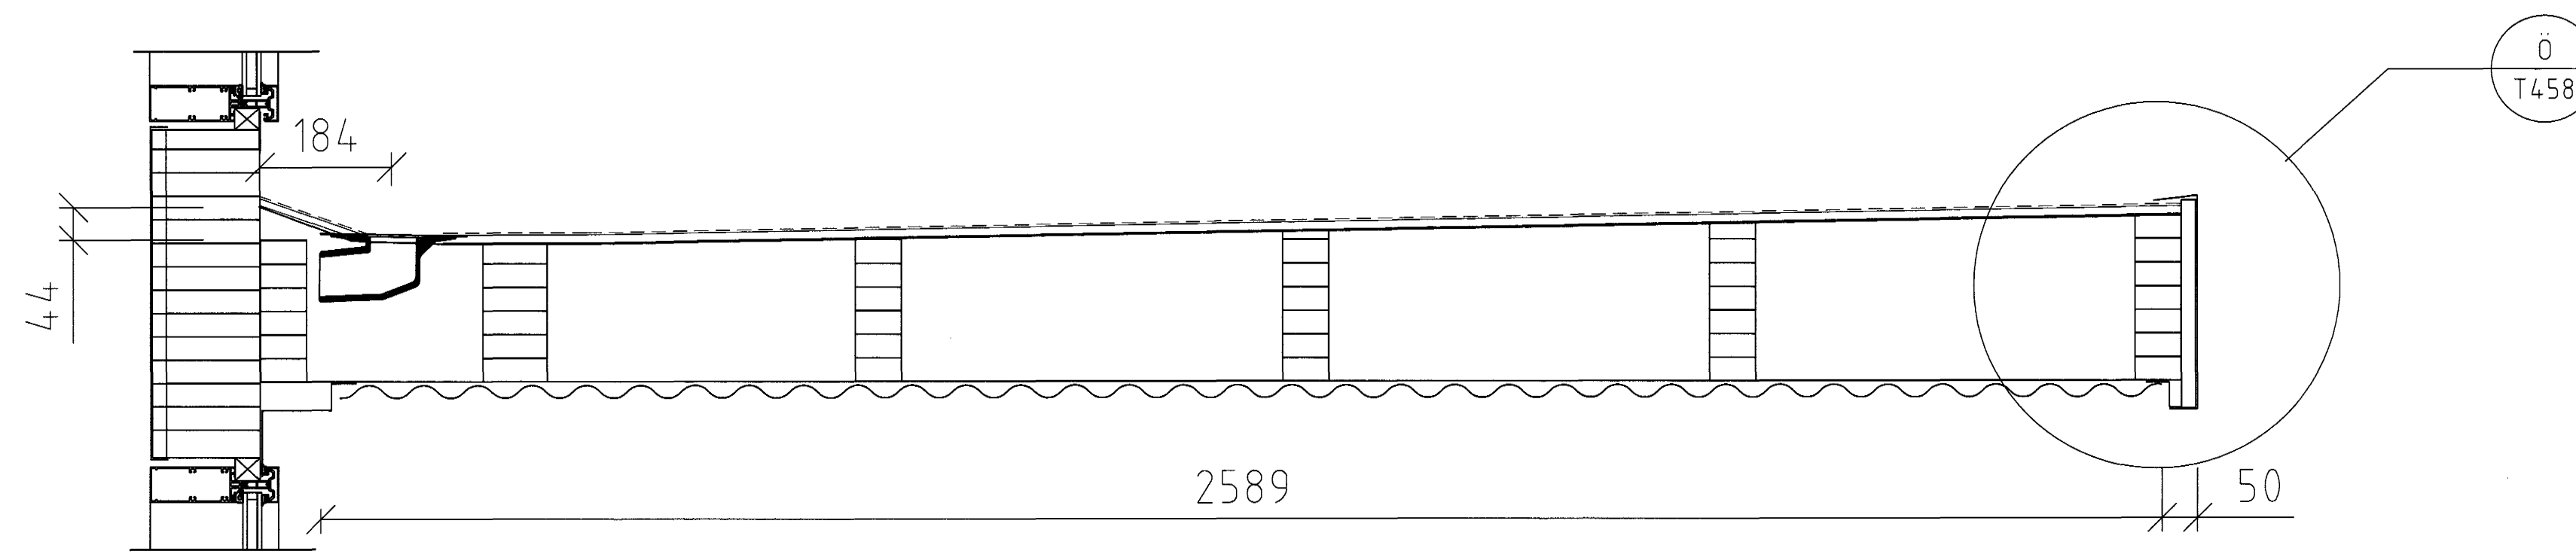

E
T452
SNID Í SKYGGNI

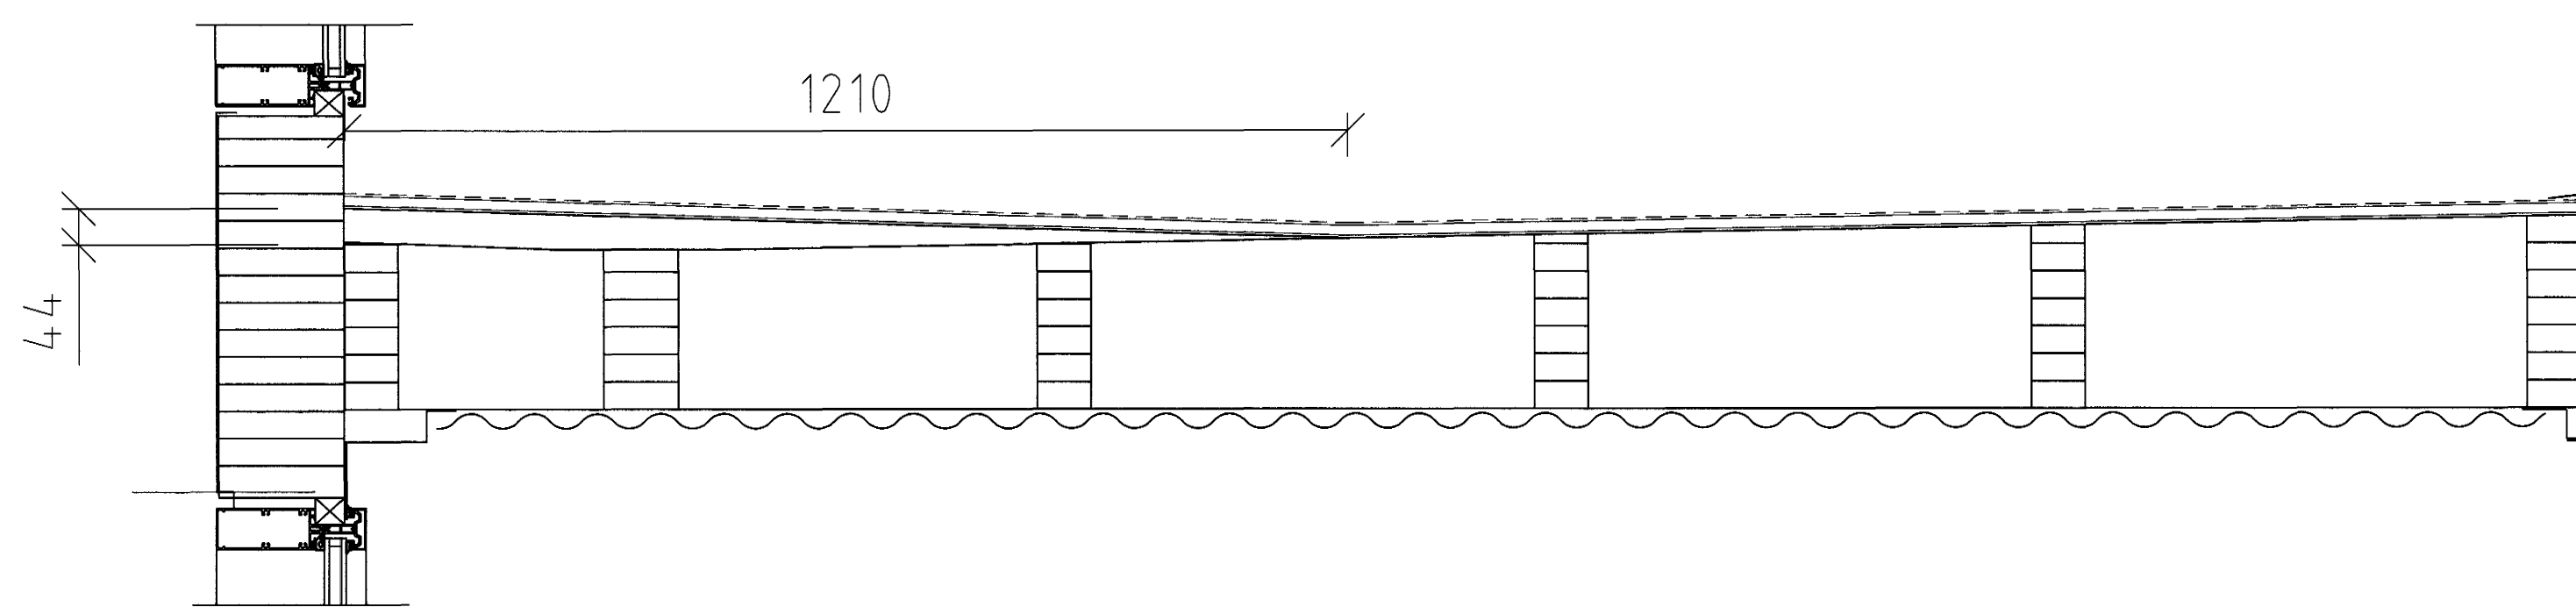

Samþykkt þann
02 APR, 2004
Byggingafultrúinn í Hafnarfirði
Eh. Sigurbjartur Halldórsson

ÖLL AFNOT OG AFRITUN TEIKNINGAR AÐ HLUTA EÐA Í HEILD ER HÁÐ SKRIFLEGU LEYFI LÍMTRÉS HF.

Númer	Dags.	Skýring breytingar	Br. af	
LÍMTRÉ HF.				
<small>TEKNI</small> HE		<small>DAGS.</small> 18 11/11/03	<small>VERKNR.</small> 2003060020	<small>ÚTGÁFA NR.</small> SG
<small>HEITI VERKS</small> Helluhraun 18		<small>REKNI.</small> SG	<small>YFIRF.</small> SG	<small>NR. TEIKNINGAR</small> T456
<small>HEITI TEIKNINGAR</small> Snid í þakkant og skyggni		<small>NAFN HÖNNUBAR</small> Sigurður Guðjónsson Byggingafræðingur FTFl 1605533559	<small>ÁRITUN HÖNNUBAR</small> <i>Sigurður Guðjónsson</i>	<small>DAGS. ÁRITUNAR</small> 201. 20 04
		<small>ÁRITUK. HÖNNUBAR</small> <i>[Signature]</i>	<small>DAGS. ÁRITUNAR</small>	