



G SKYGNÍ AÐ SUBURGAFLI
T452

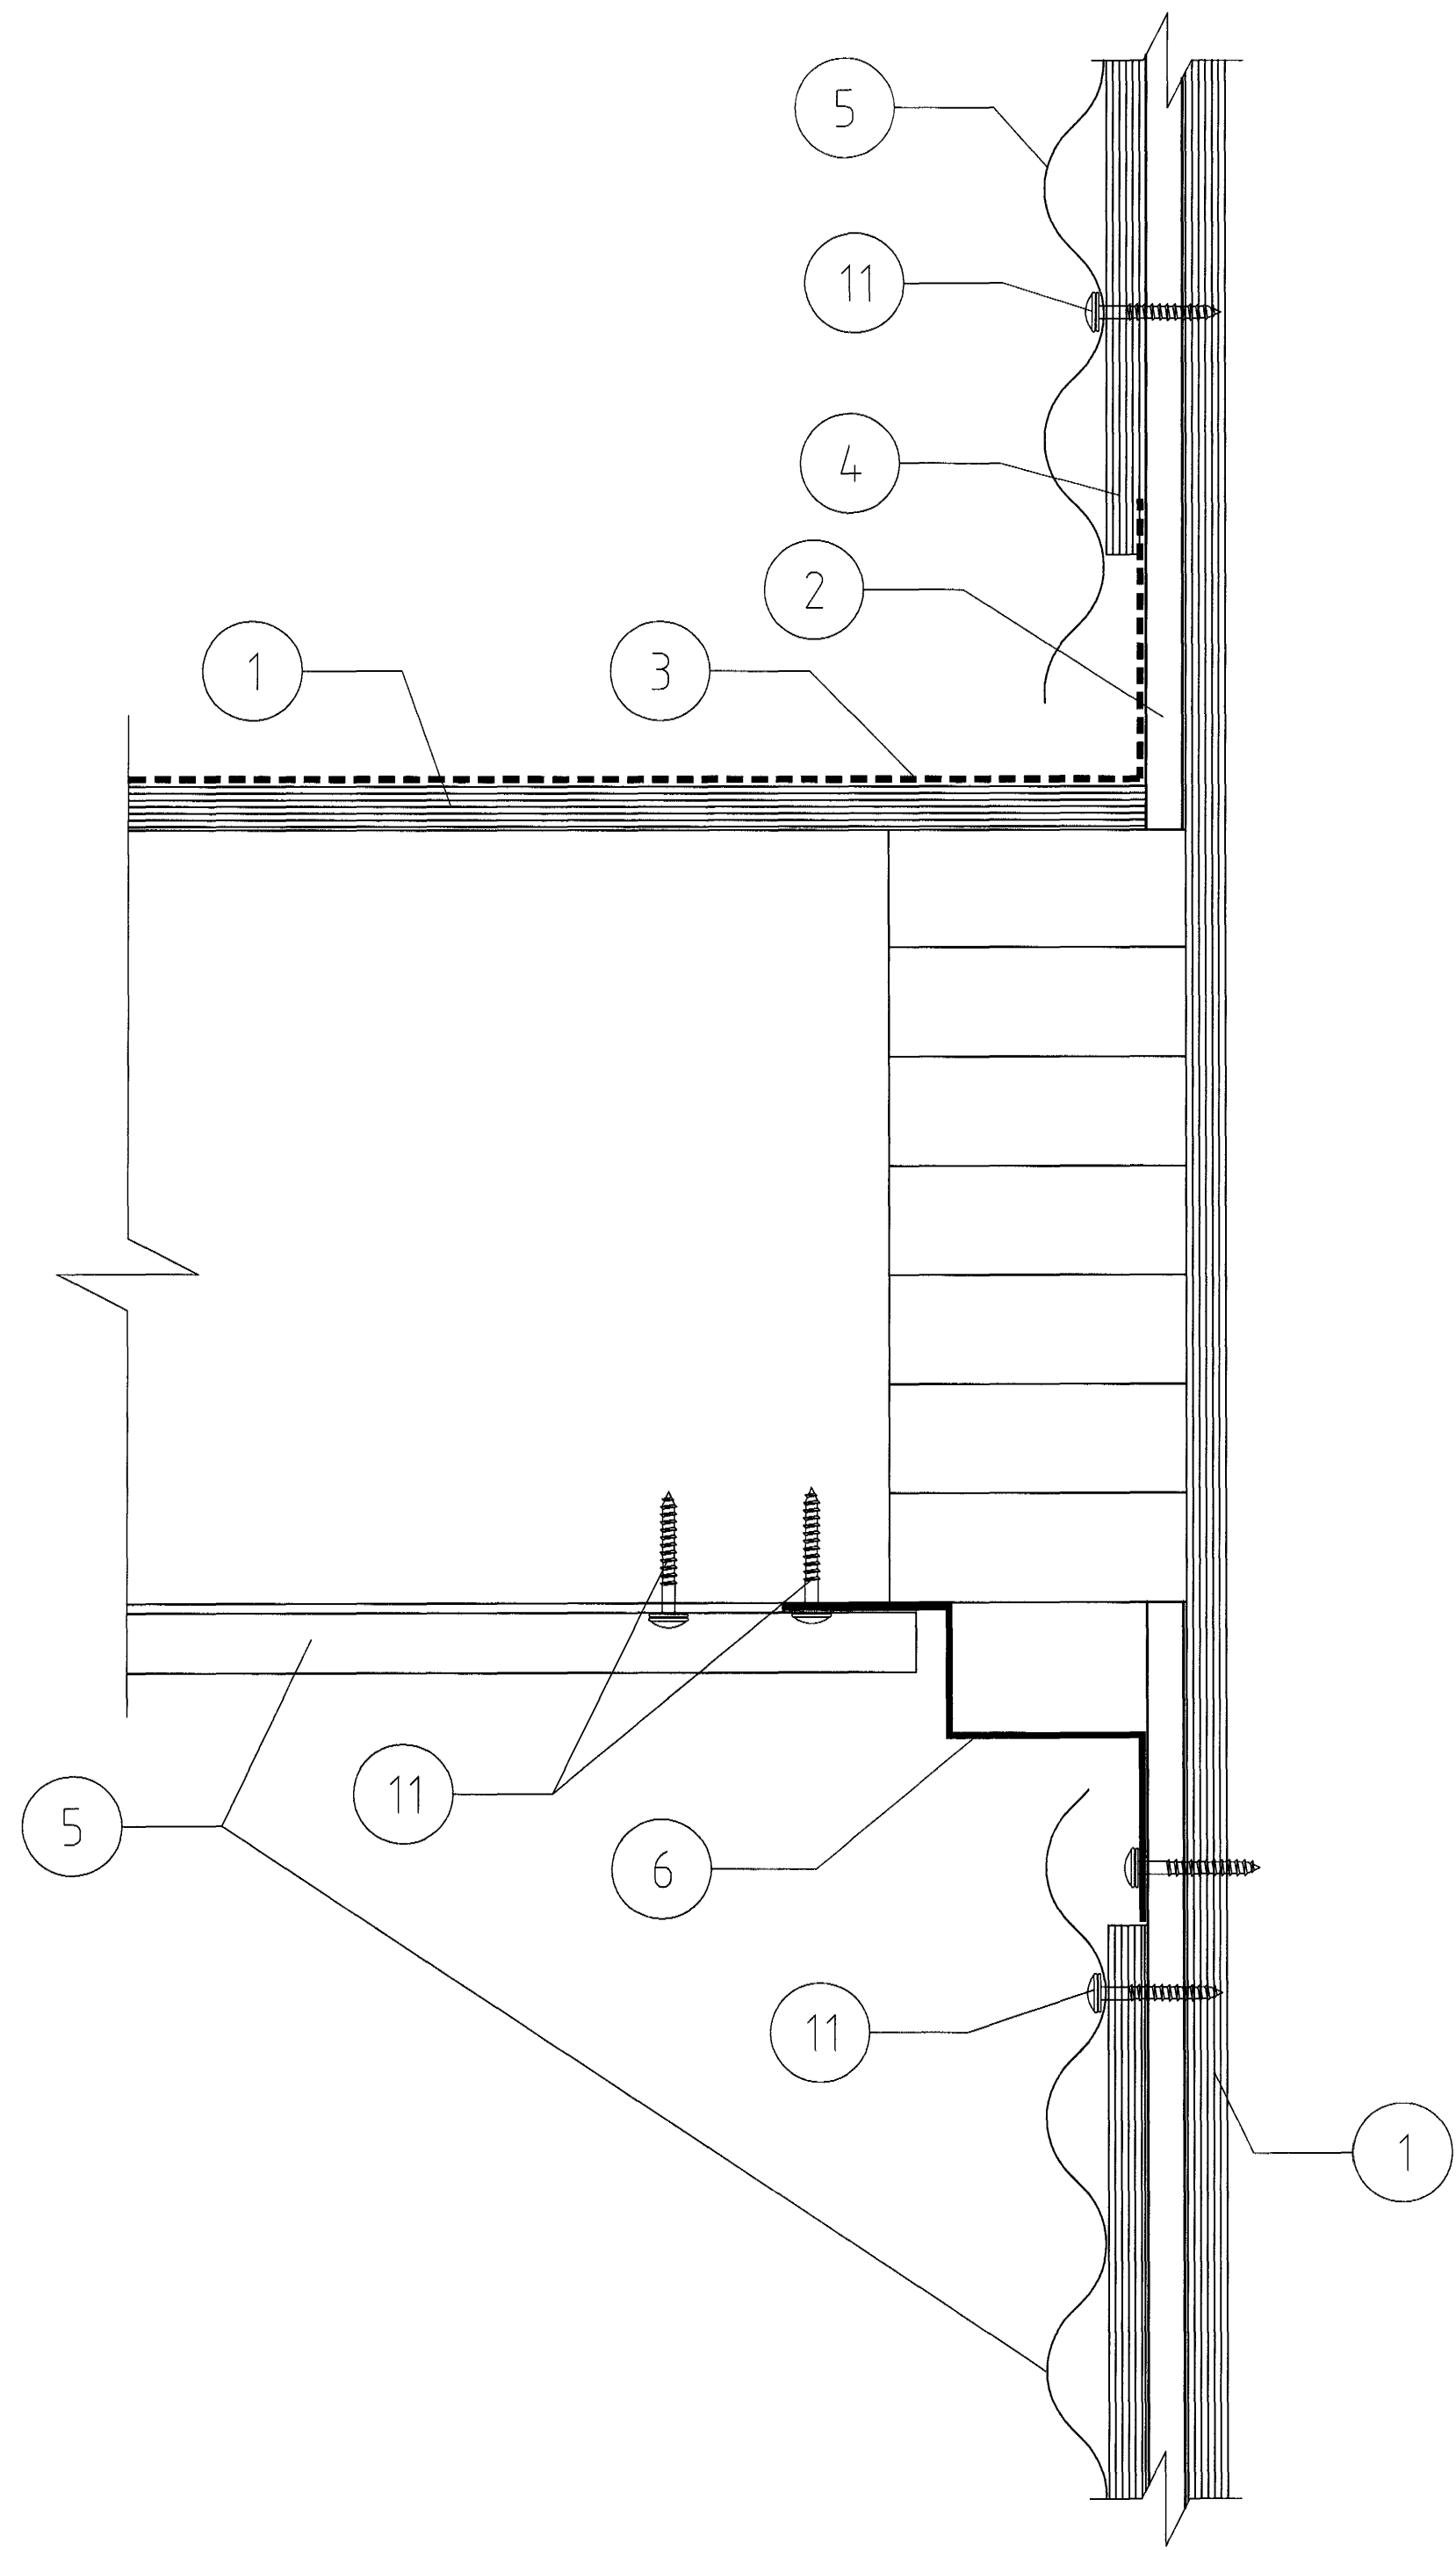

SKÝRINGAR

- 1 KROSSVIÐUR 12 mm
- 2 GIPSPLÖTUR 12 mm
- 3 ÞAKDÚKUR
- 4 KROSSVIÐSRENNINGAR 12 X 50 mm
- 5 POLYESTER HÚÐAÐ BÁRUSTÁL RAL 9010
- 6 ÁFELLA ÁL22
- 7 ÁLBITI
- 8 ÁFELLA ÁL21
- 9 ÁLKLÆÐNING ÁL20
- 10 SKRÚFA 4 X 25 M/M 250 mm
- 11 SKRÚFA 5 X 38

Ö SKYGNÍ FRAMBRÚN
T456

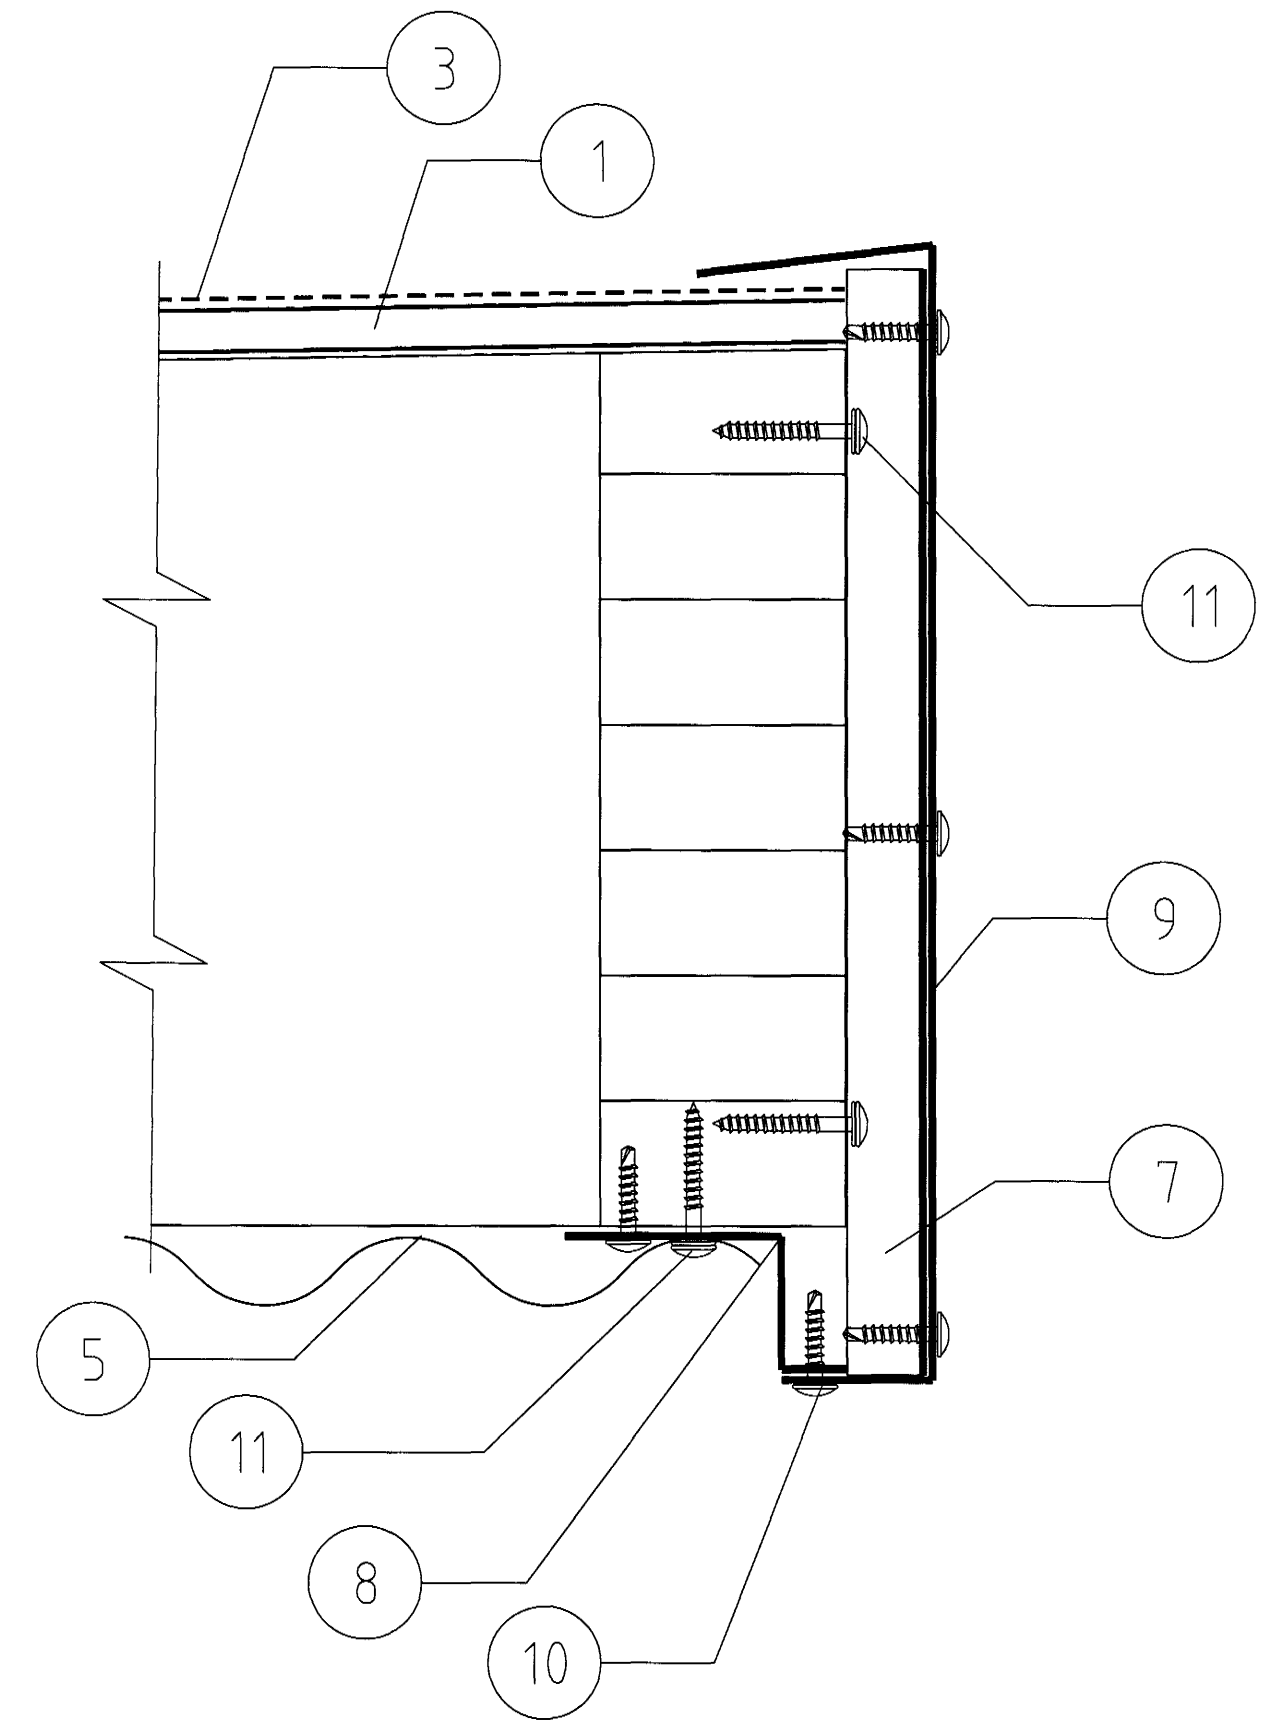

Samþykkt þann
02 APR. 2004
Byggingafróðingur í Hafnarfirði
F.h. Sigurbjartur Halldórsson

Númer	Dags.	Skýring breytingar	Br. af
ÖLL AFRITUN OG AFRITUN TEIKNINGAR AÐ HLUTA EDA Í HEILD ER HÁÐ SKRIFLEGU LEYFI LÍMTRÉS HF.			
 LÍMTRÉ HF. <small>Tekniseðil Vidarhöfuðs 2b, 110 Reykjavík Sími: 530 6000 Fax: 530 6019</small>	MKV.	DAGS.	VERKNR.
	12	11/11/03	2003060020
TEIKN.	REIKN.	YFIRP.	NR. TEIKNINGAR
HE/HH	SG	SG	T458
HEITI VERKS:	NAFN HÖNNUBAR	DAGS. ÁRITUNAR	
Helluhraun 18	Sigurður Guðjónsson Byggingateknifræðingur FTÍ 7605533599	201.2004	
HEITI TEIKNINGAR	ÁRITUN HÖNNUBAR	DAGS. ÁRITUNAR	
Snið í skygni	<i>Sigurður Guðjónsson</i> ÁRITUN HÖNNUBAR		