




Steniklæddur veggur

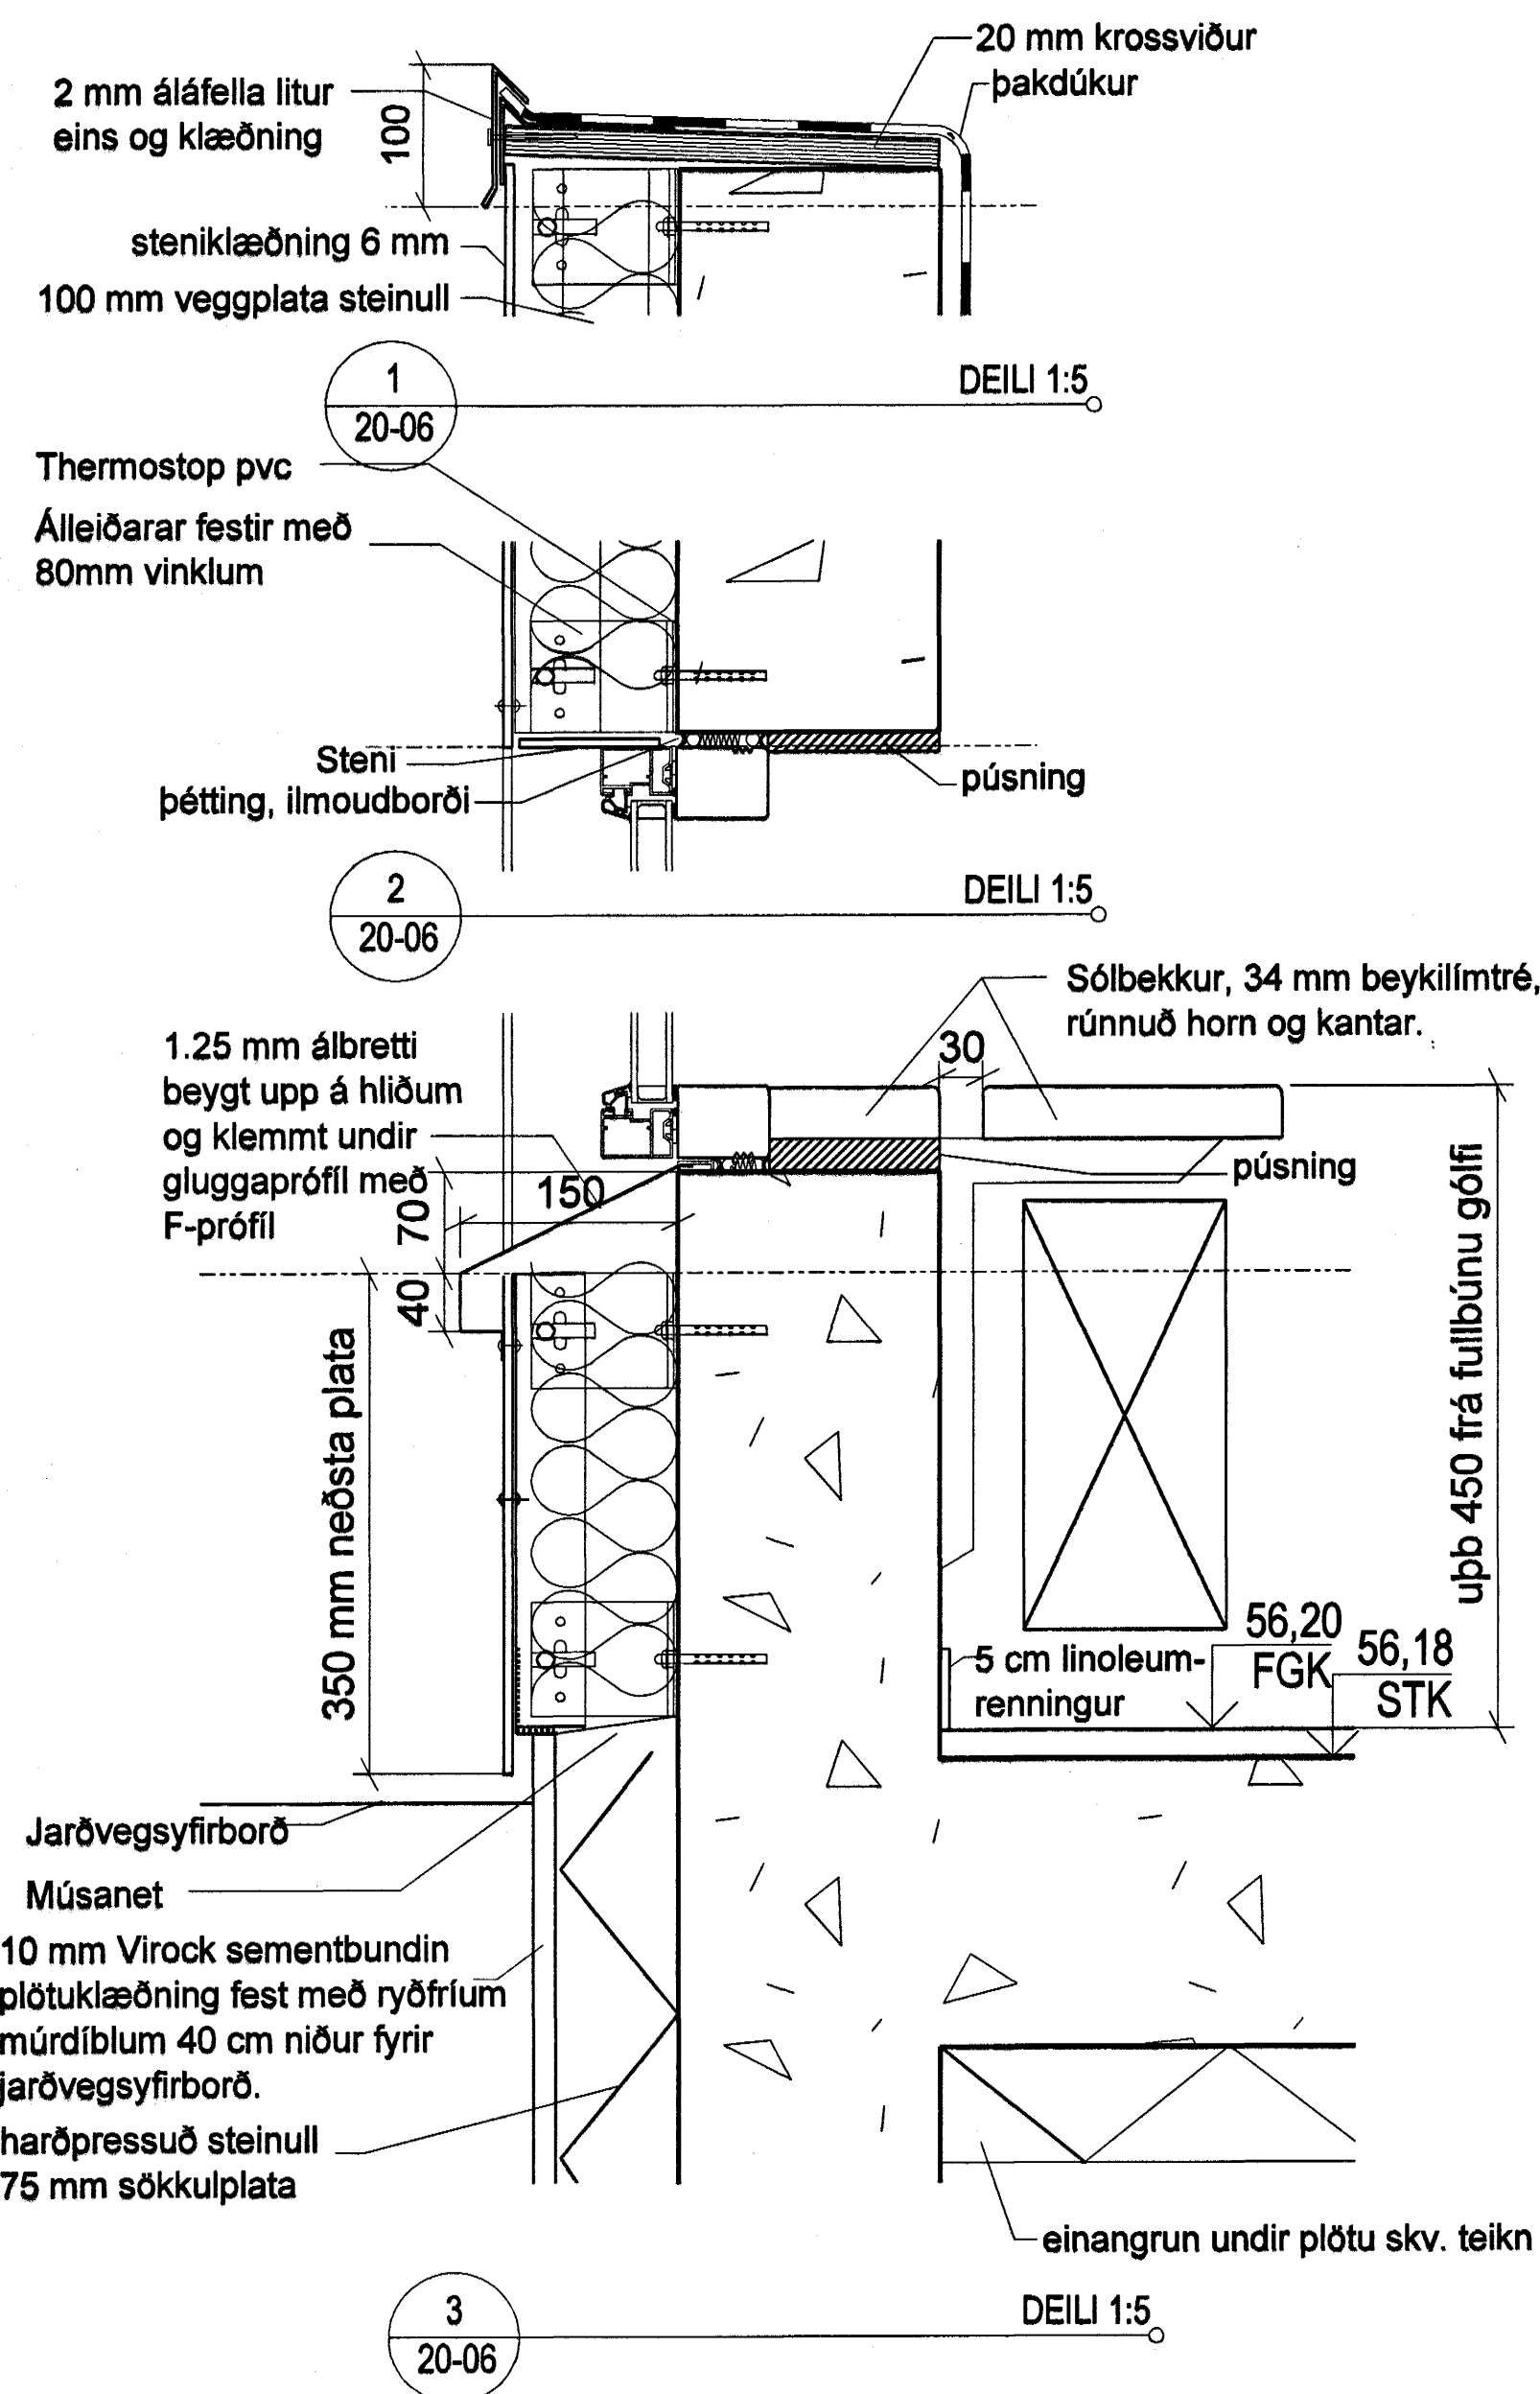





Timburklæddur veggur

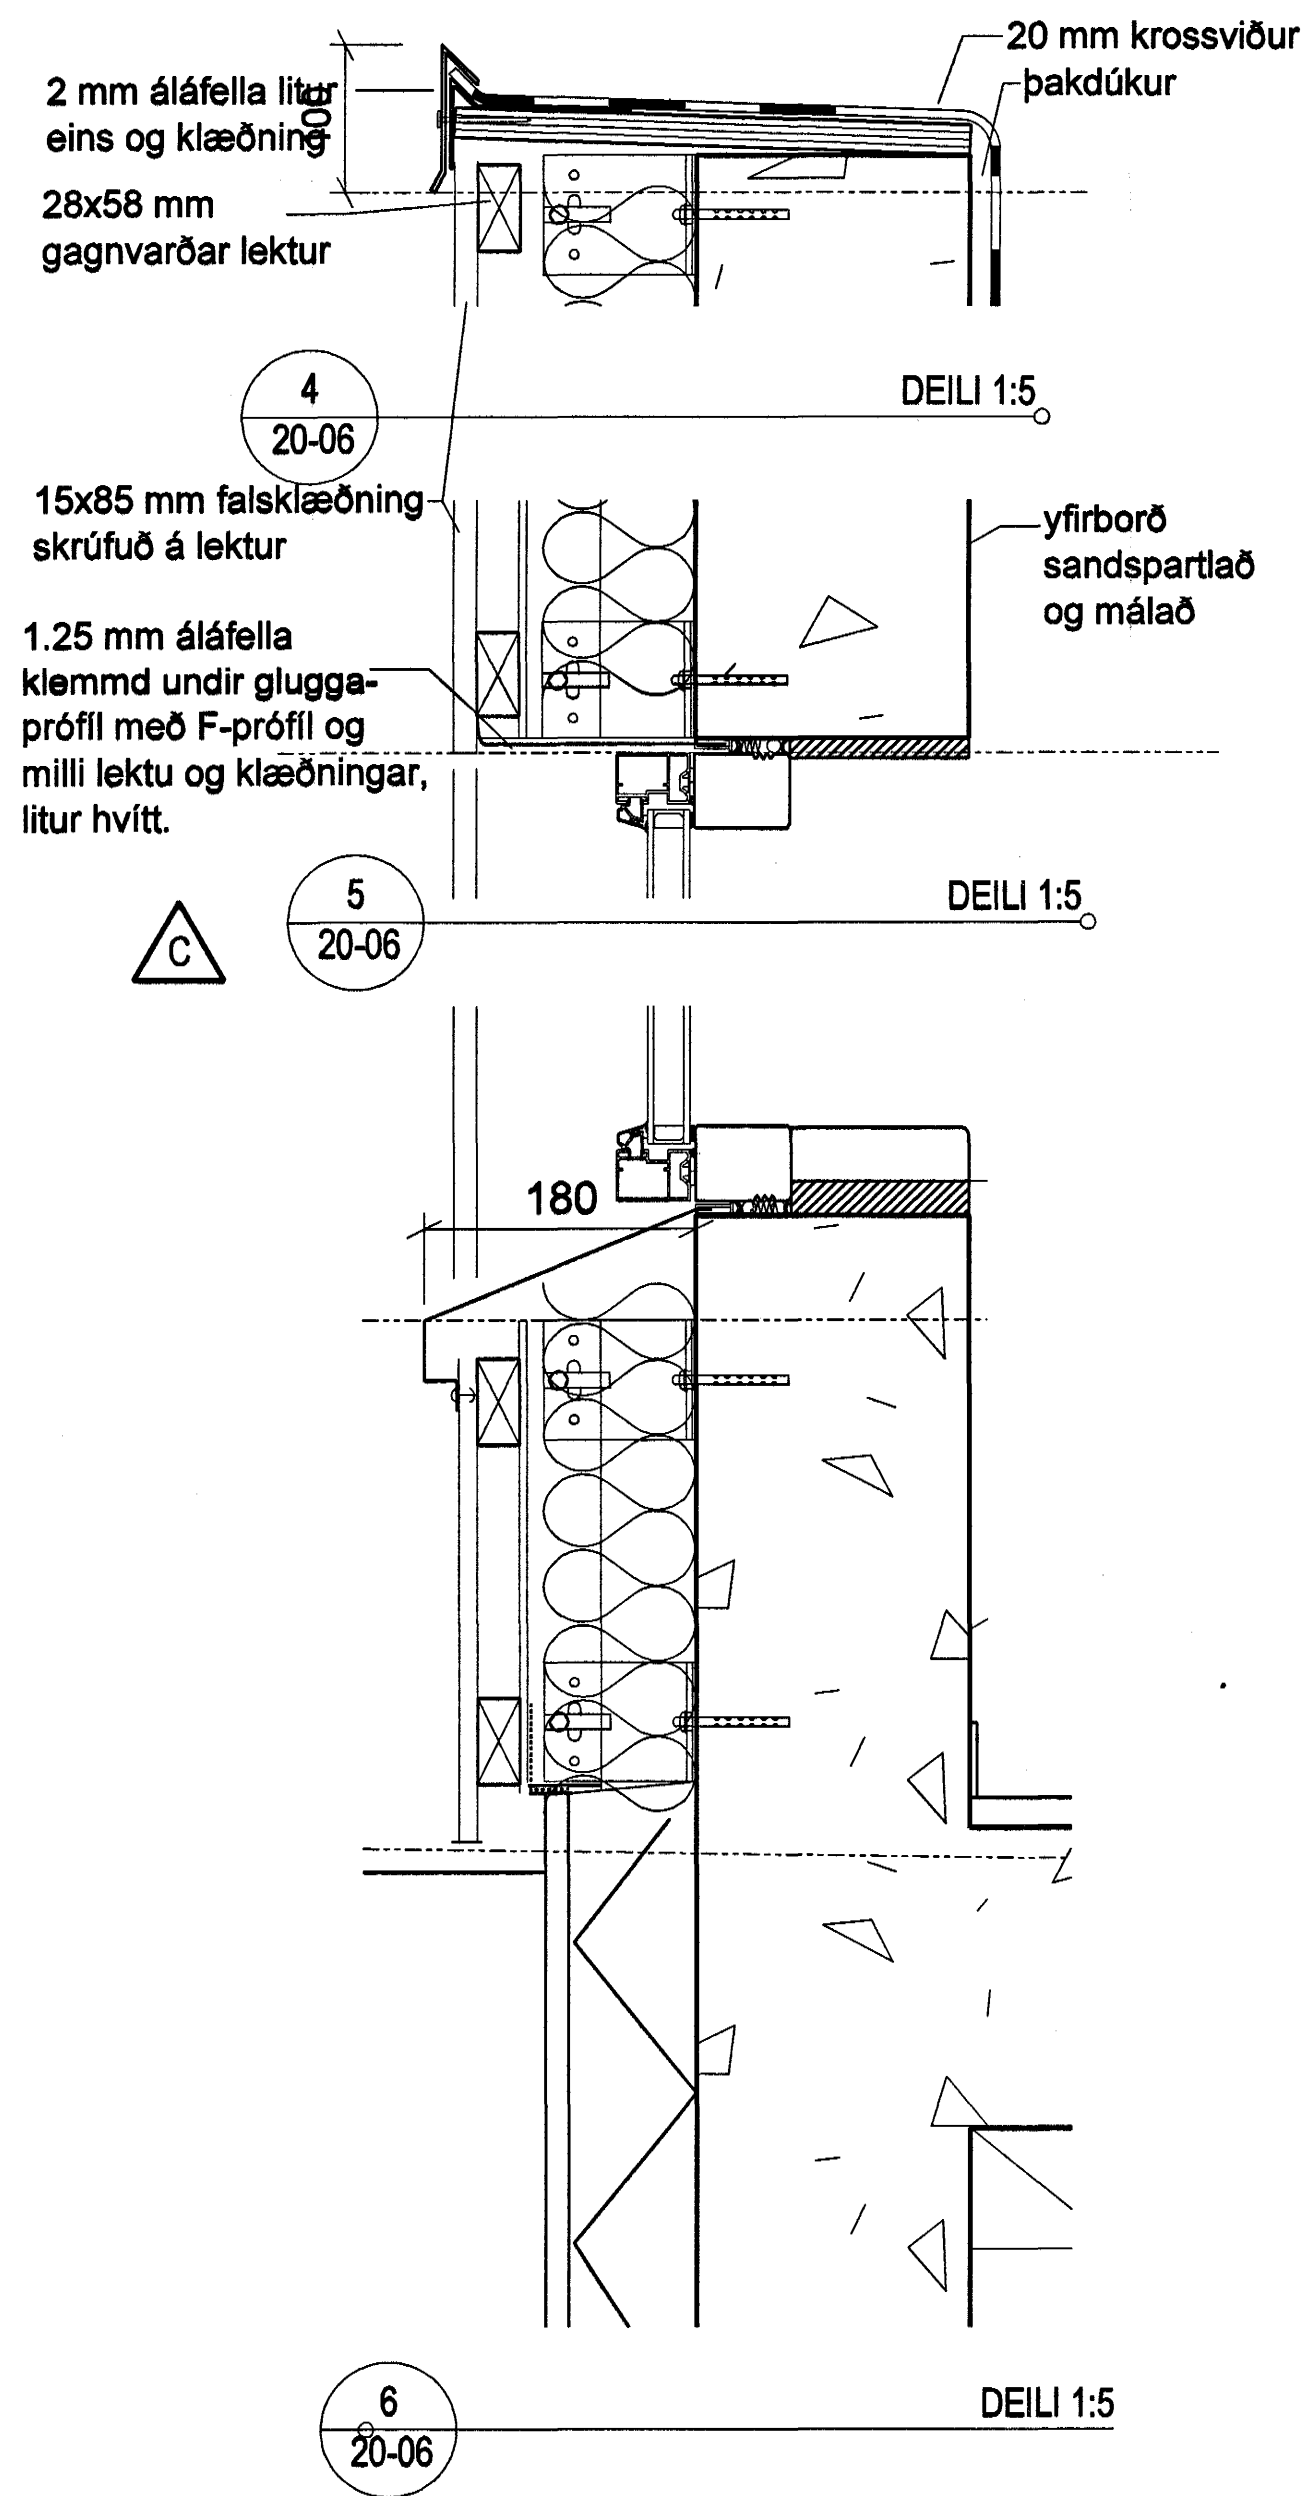

Bakinngangur

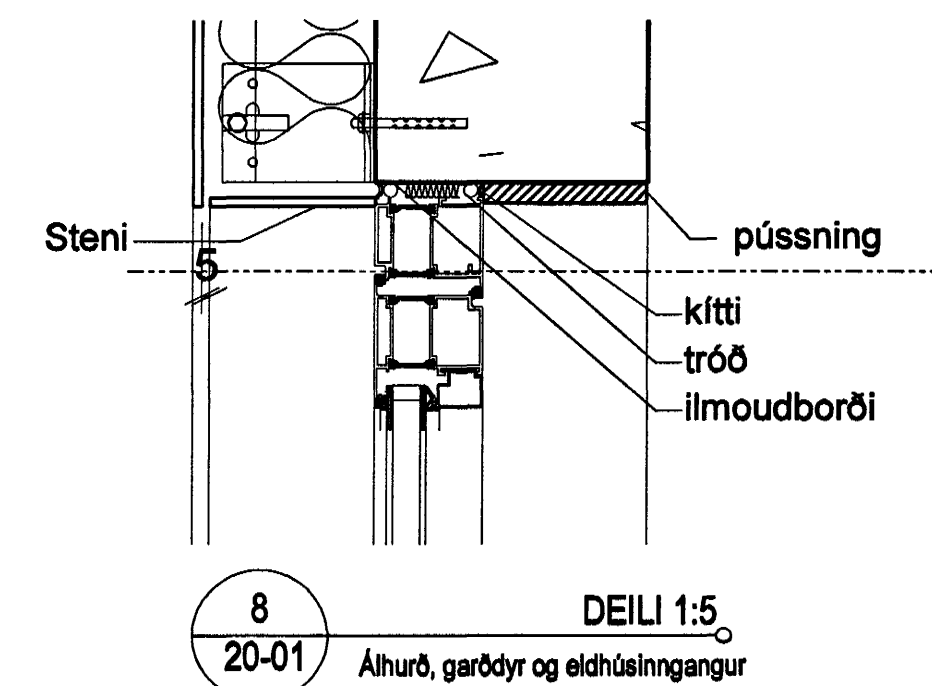

Inngangur með skyggni

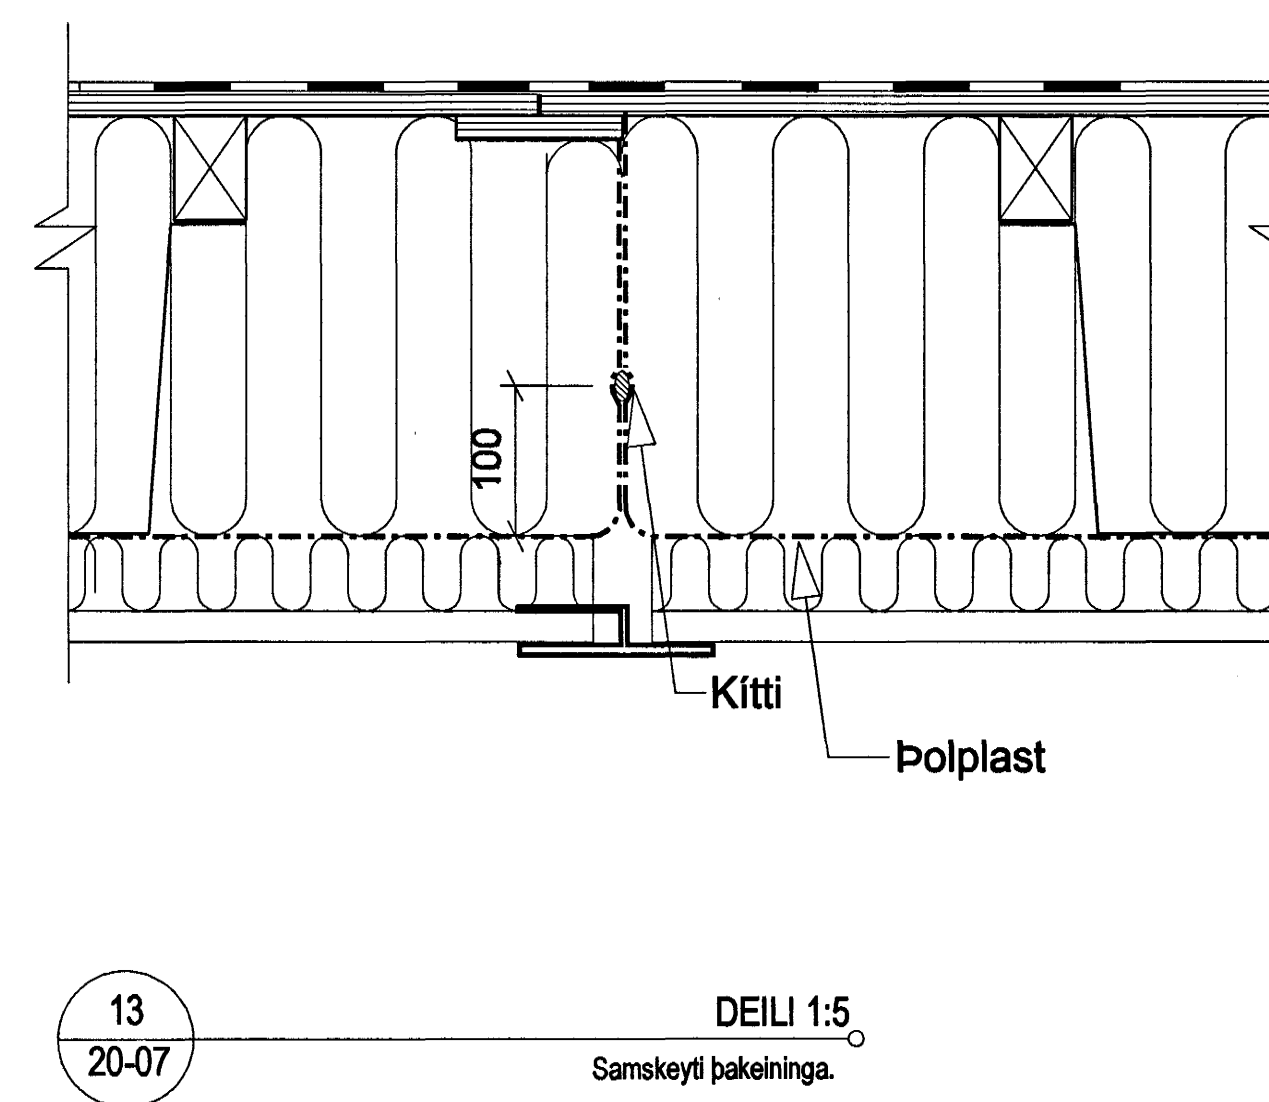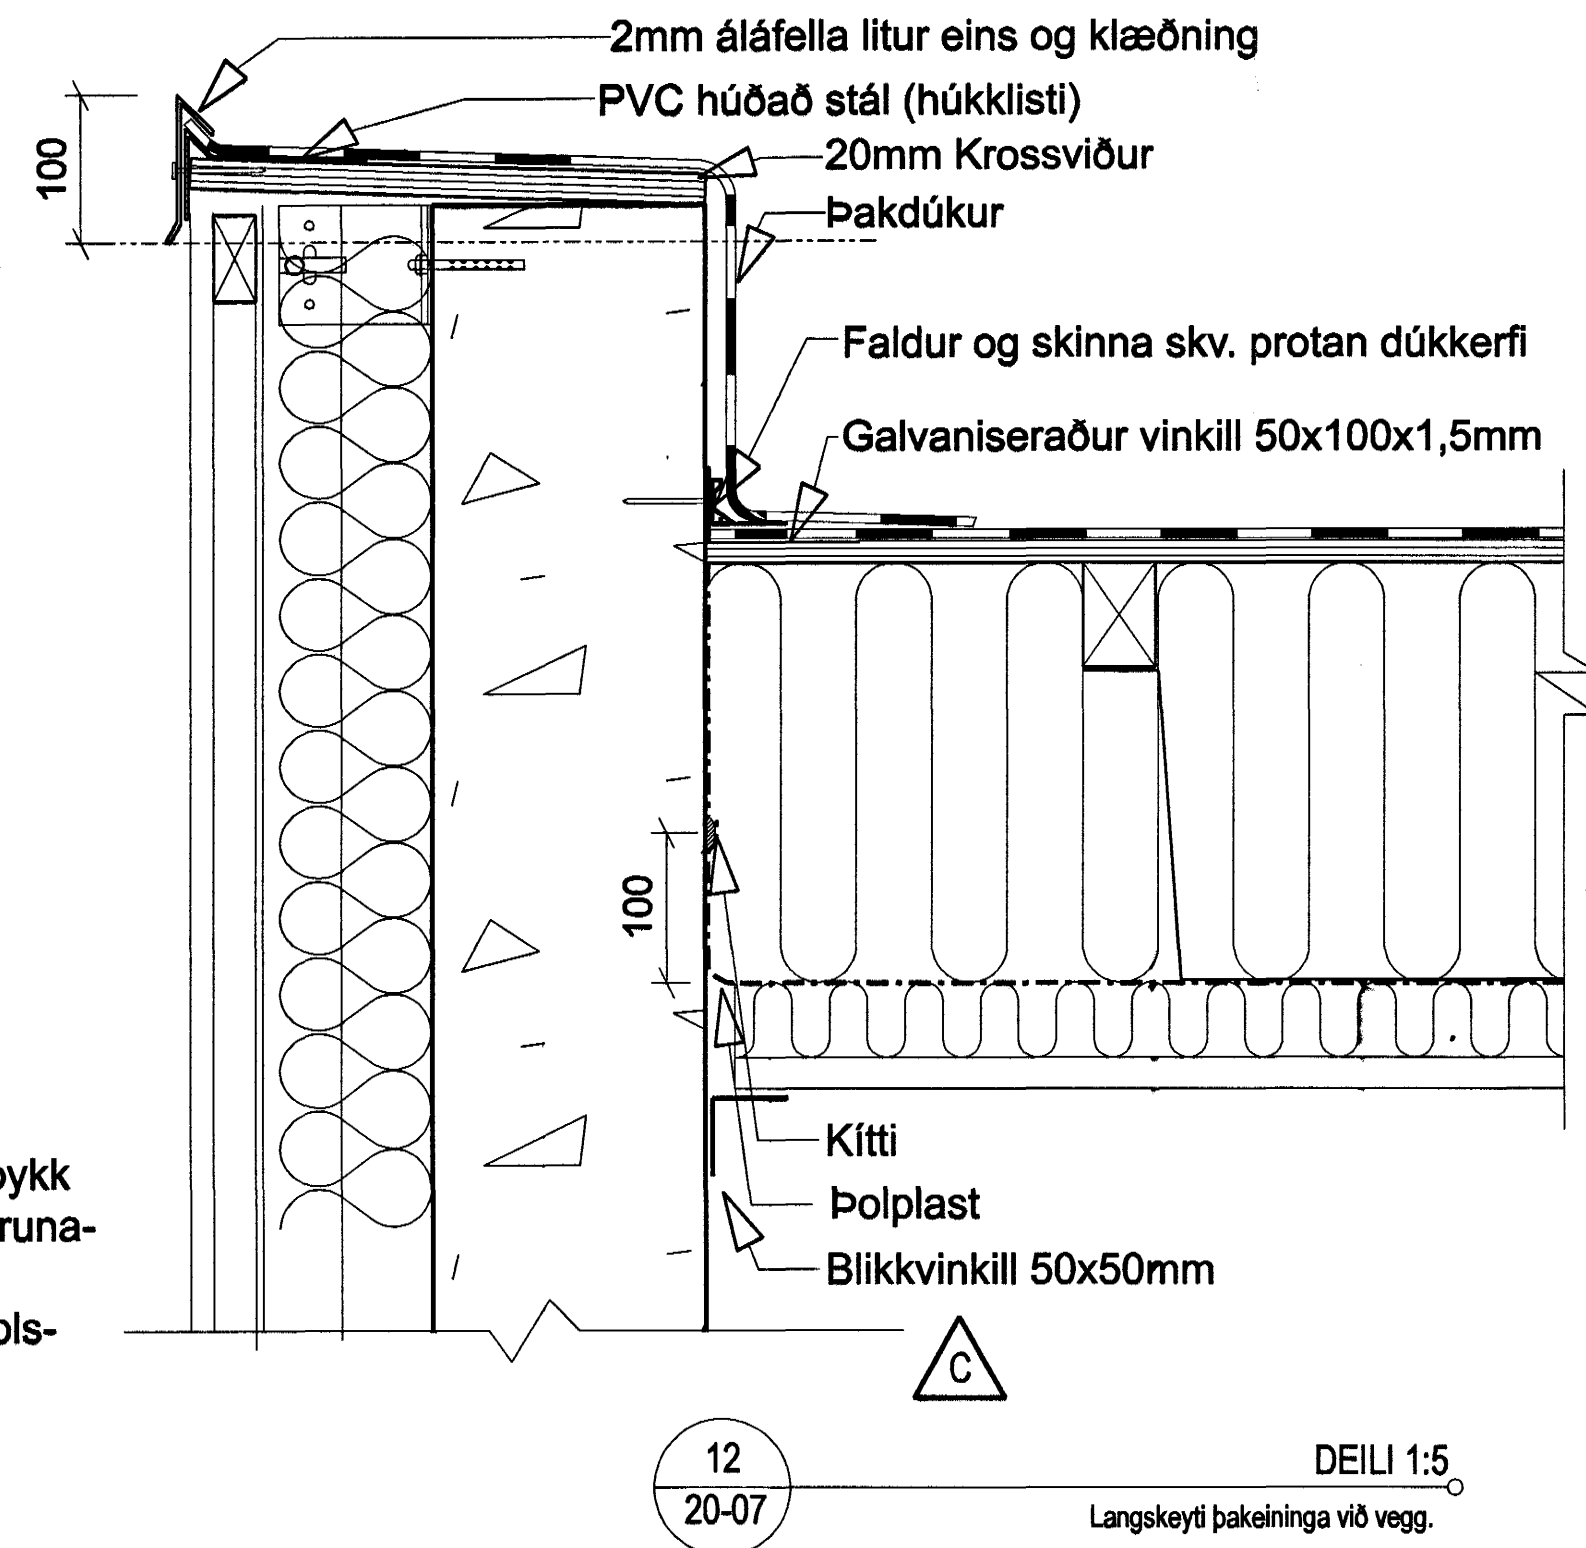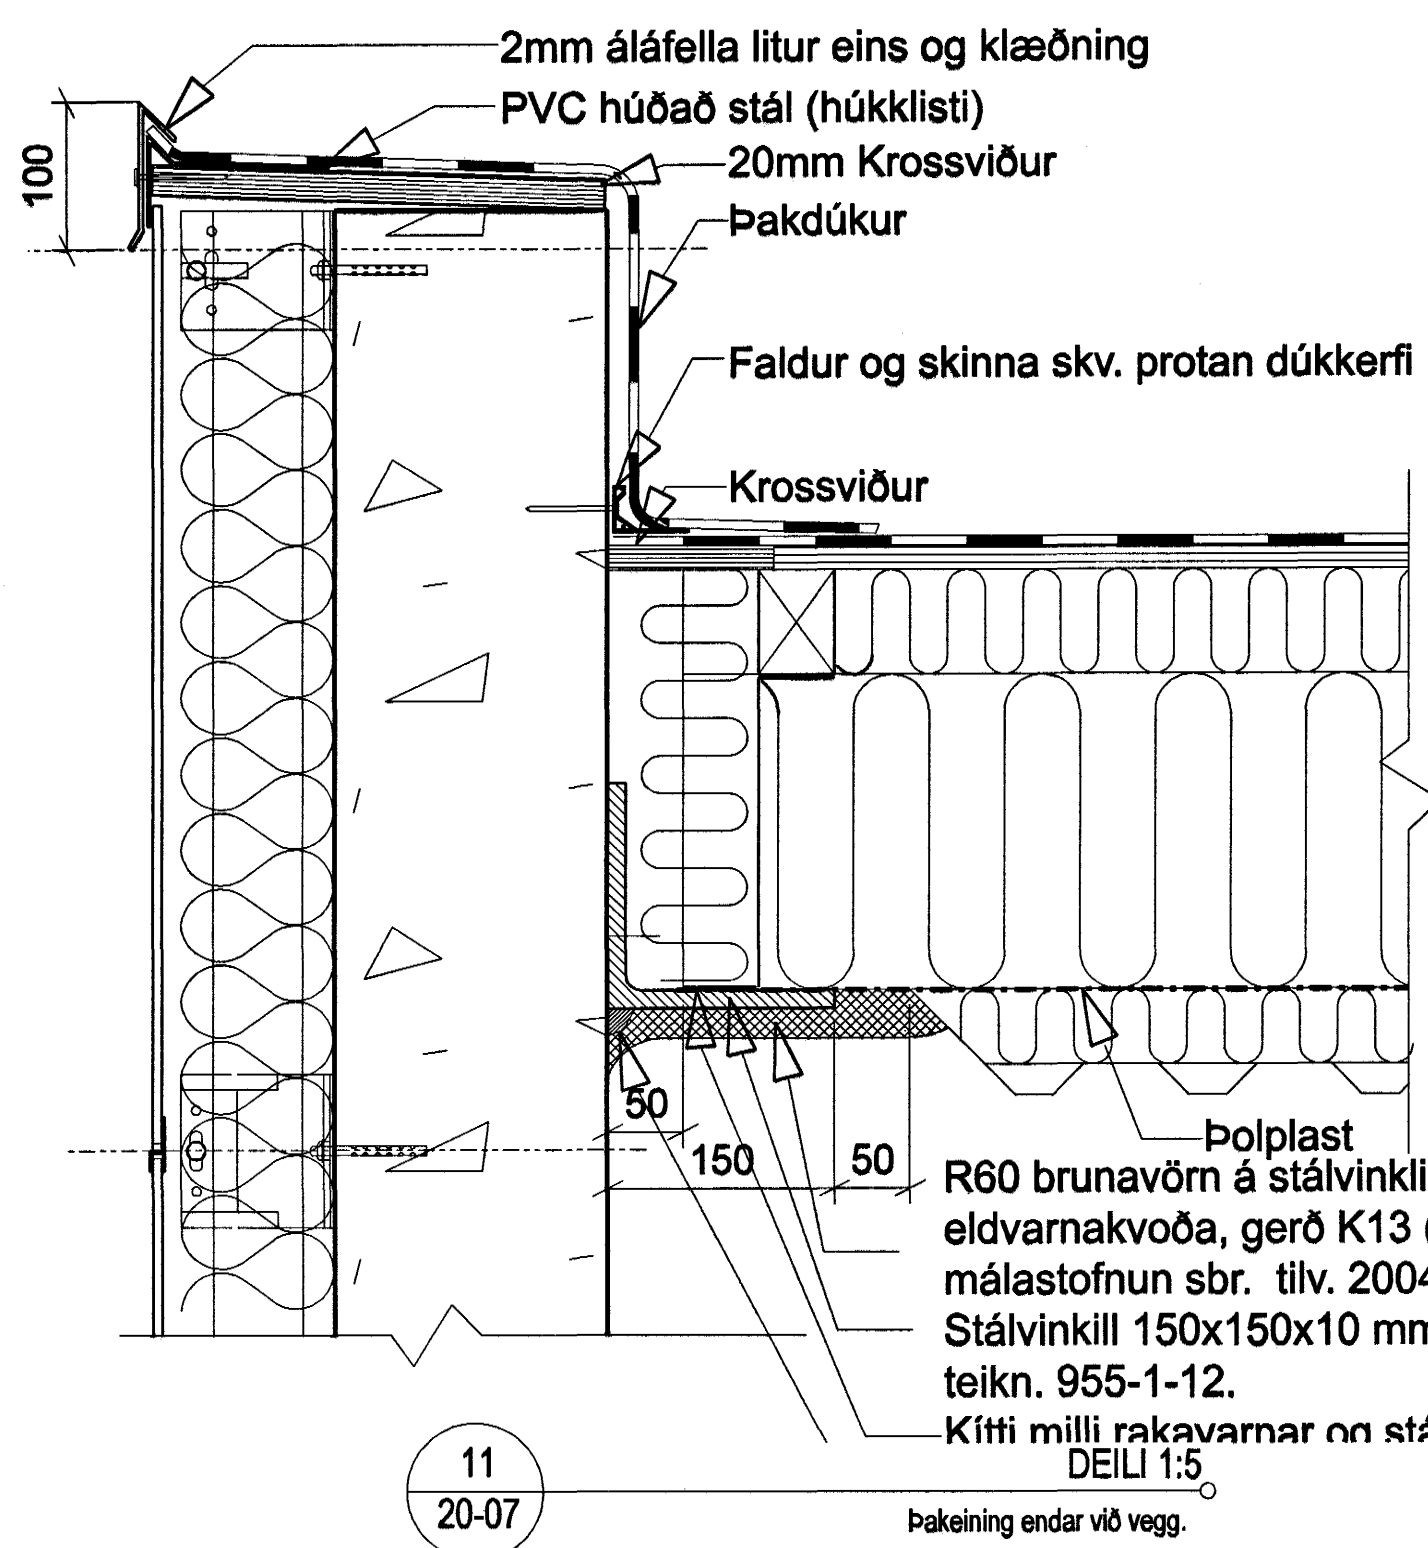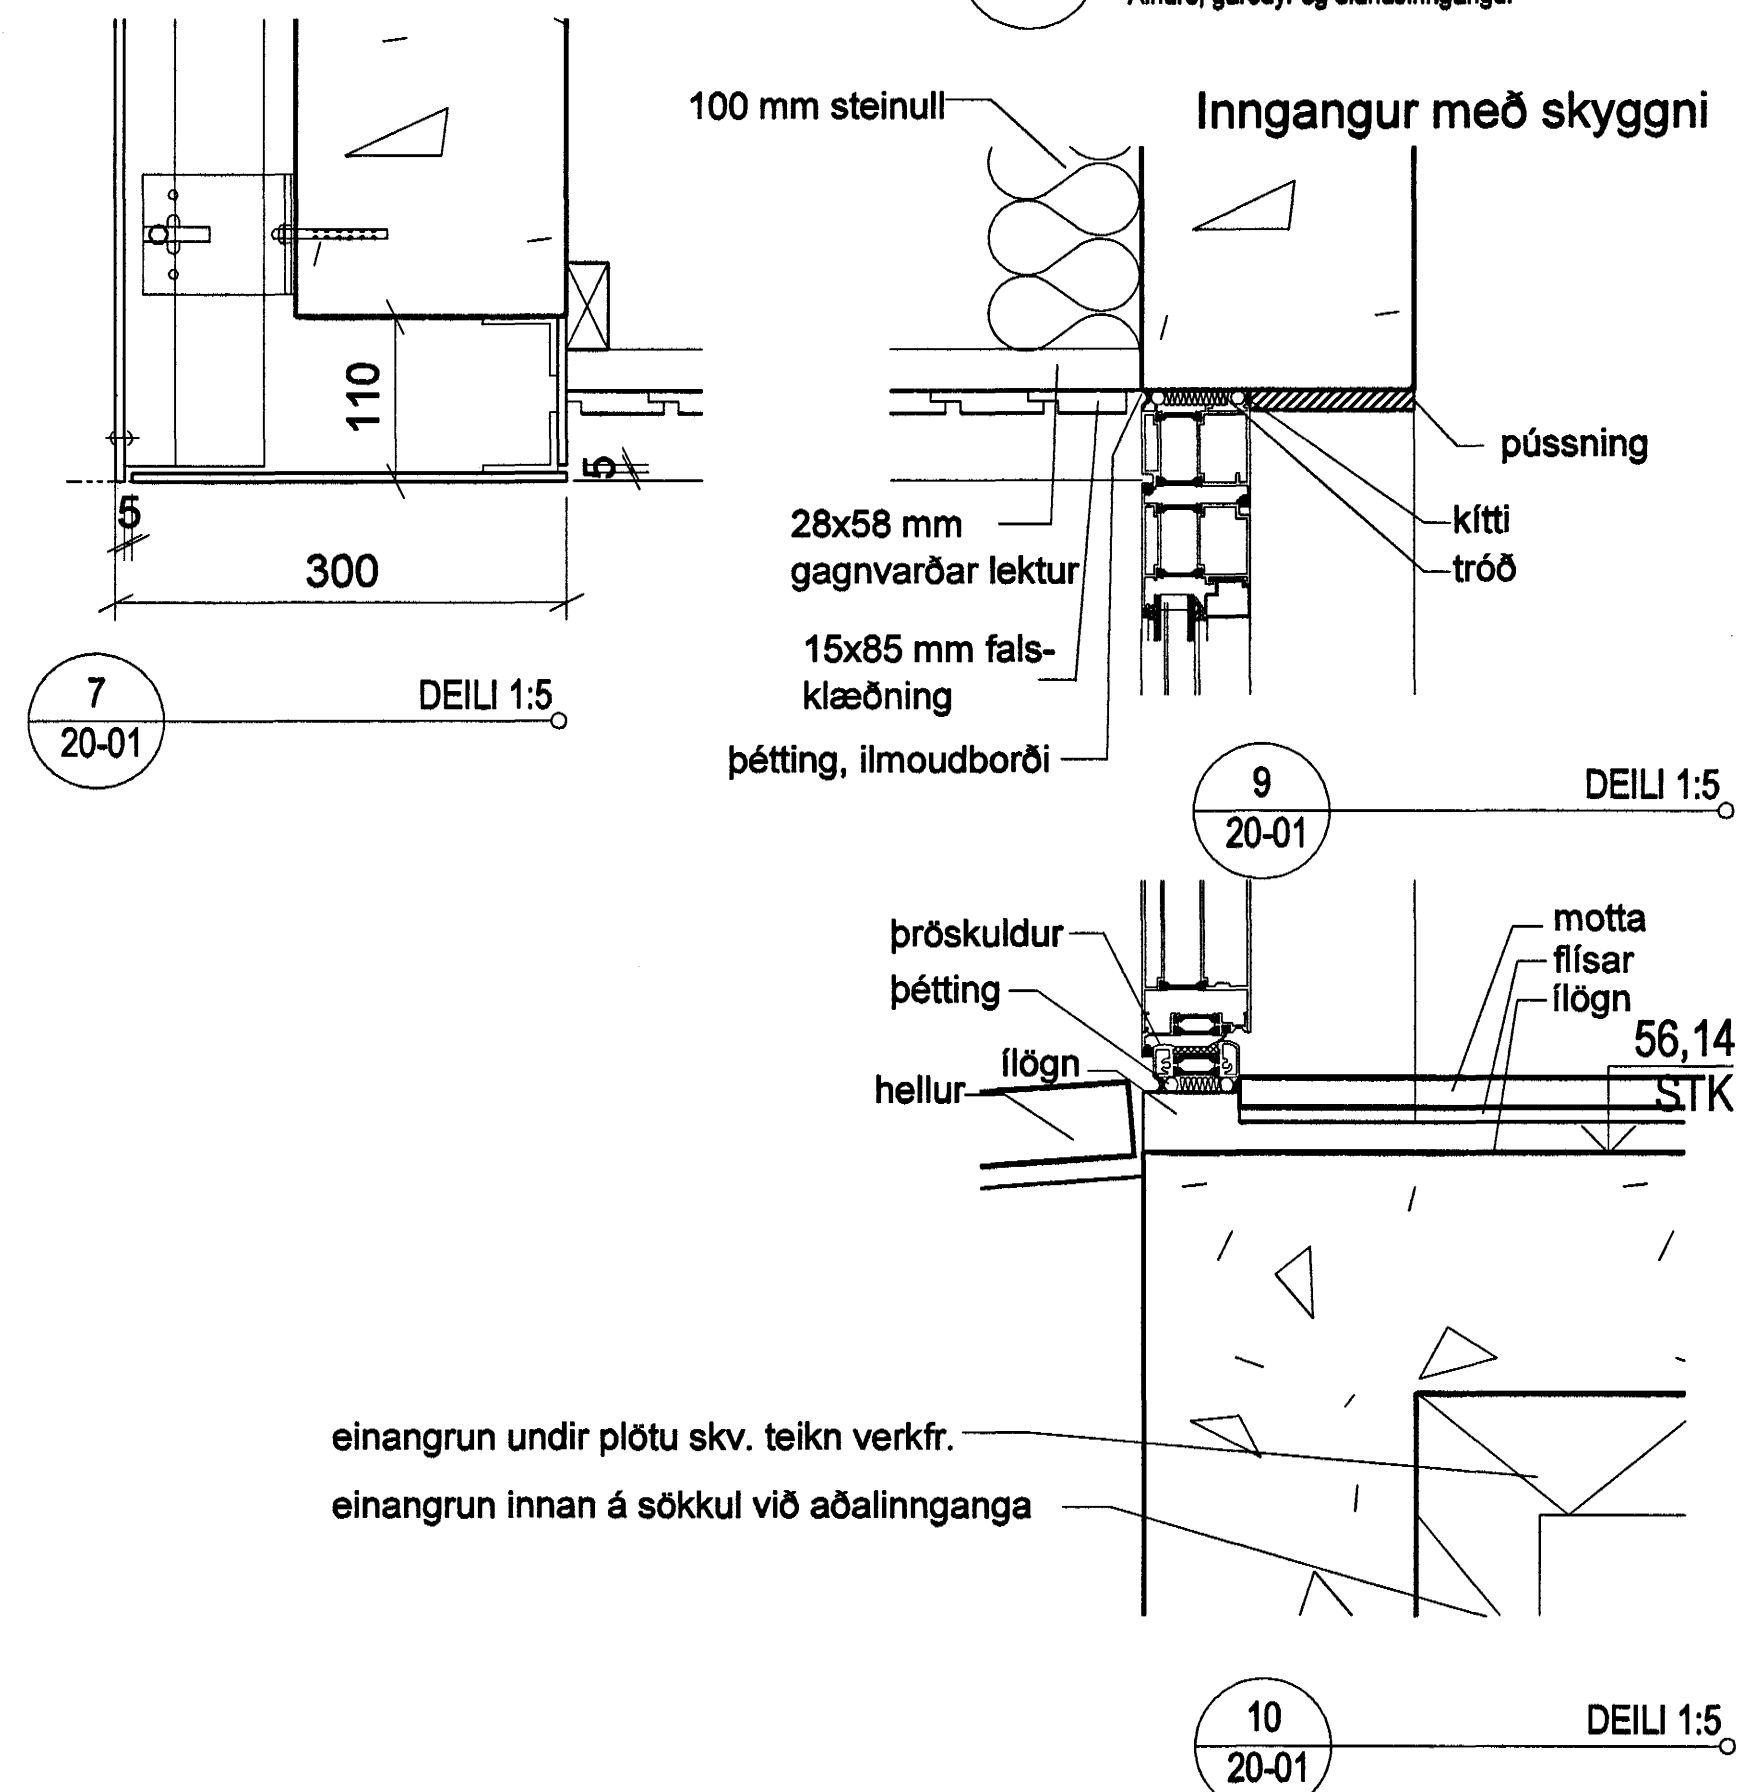

Tilv. Sjá efnis- og litaskrá

C	hnh	hnh	11.06.2004
Litur klæðningar við glugga, tilbúið og langlúð þakninga.			
B	ss	hnh	22.03.2004
Skuggar skuggar úr, áhrifur / hndr. áhrifur / þakningur við inn.			
A	ss	hnh	26.02.2004
Deil 1 mív. 1:5 hndr. 10-08			
OTDAPA	TEKNAÐ	SAMÞYKKT	DAÐS
SREYTINGAR			

Samþykkt þann
01 JUNI 2004
Byggingafráun / Hafnarfir
F.h. Sigurbjartur Halldórsson



Artun aðalhönnuð: Helgi Már Halldórsson arkitekt F.A.I. 301258-7048

LEIKSKÓLI ÁSLANDI, Ásbraut 4, Hafnarfir
VERKTEIKNING

HEITI TEIÐINGAR	MOV. 1 A1
Lóórét delli	1:5
	TEKNAÐ
	SS
	DAÐS
	26.01.2004
VERK NÚM.	OTDAPA
0339	C