
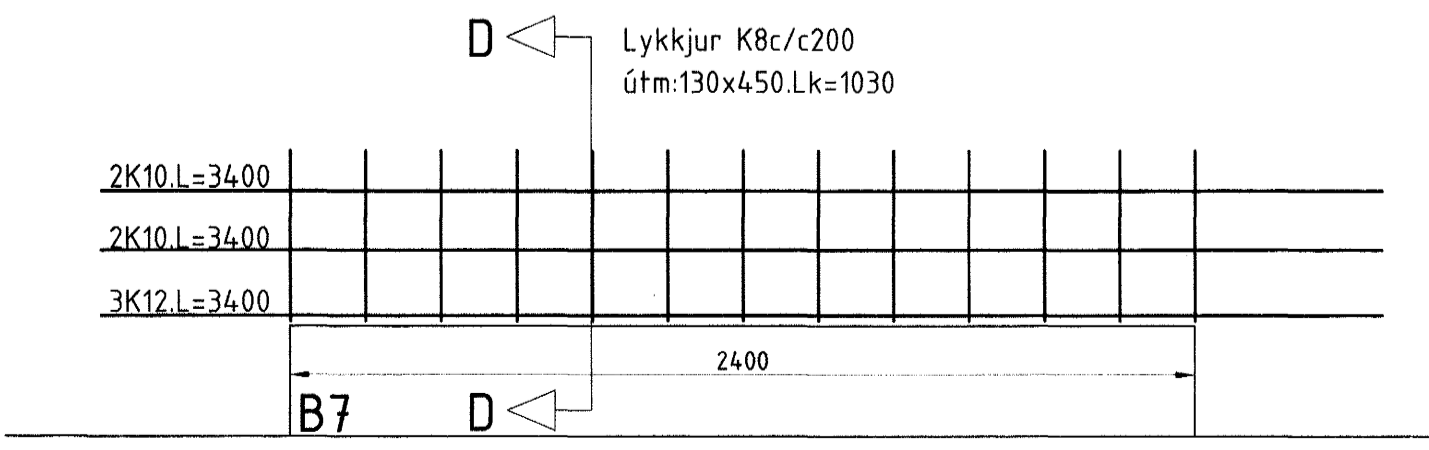
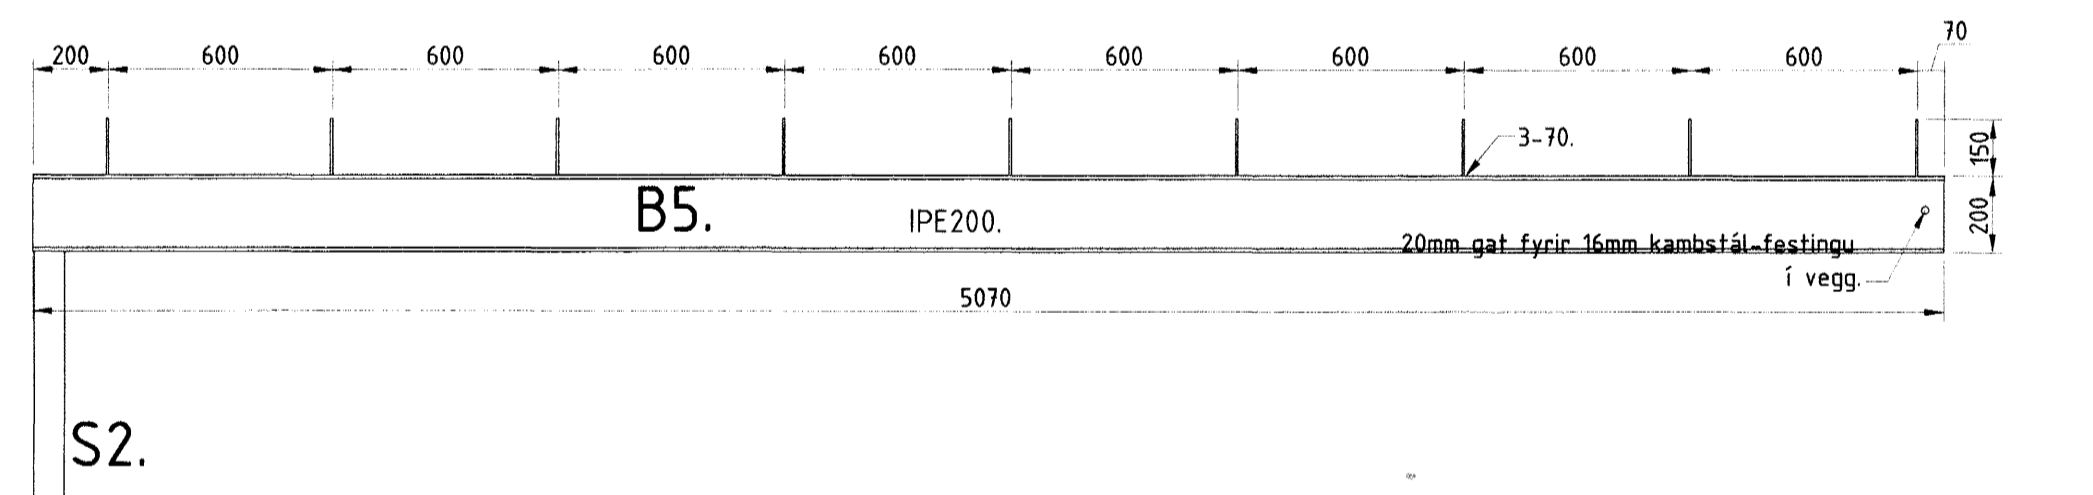


Skýringar:  
 Stálbjálkar séu lausir við ryð og skófir Sjóða skal festingar á bjálka og bera á þá 2-yfirferdir af oxydmenju áður en þeim er komið fyrir. Lengdir á stöðum þarf að sannreyna á byggingarstað. Suðusaumur er 3mm og er lengd á saumi merkt á samsetningar.

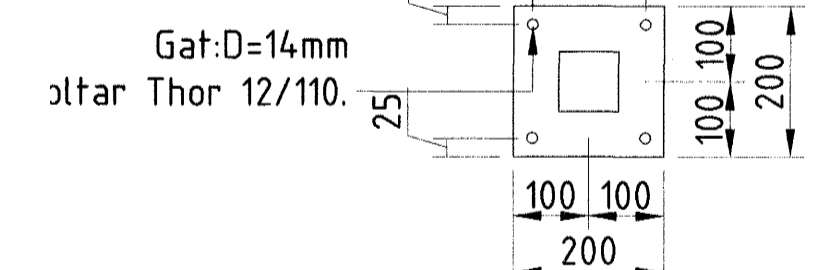

Nr	Dags	Breyting	Hönnuður	Áritun

Byggingarstaður: **Furuvellir 14. Hafnarfirði.**

Verkefni: **Burðarvirki - þakviðir og bjálkar í þaki.** Mækkvæði: 1:10. Útg.nr.: 1.

Verk nr: 2.03 Teikning nr: 0315 Dagssetning: maí 2004 Veffang: stadalhus@net.is

Teiknistofan Staðalhus Síðumúla 31. Hönnuður: *S. P. P.* Sími: 581-3141 Aðalhönnuður/samræming: *S. P. P.*

Samþykkt þann  
 8. JUNI 2004  
 Byggingafultrúinn í Hafnarfirði  
 E.h. Sigurbjartur Halldórsson