


ÞAKKANTUR 1:5

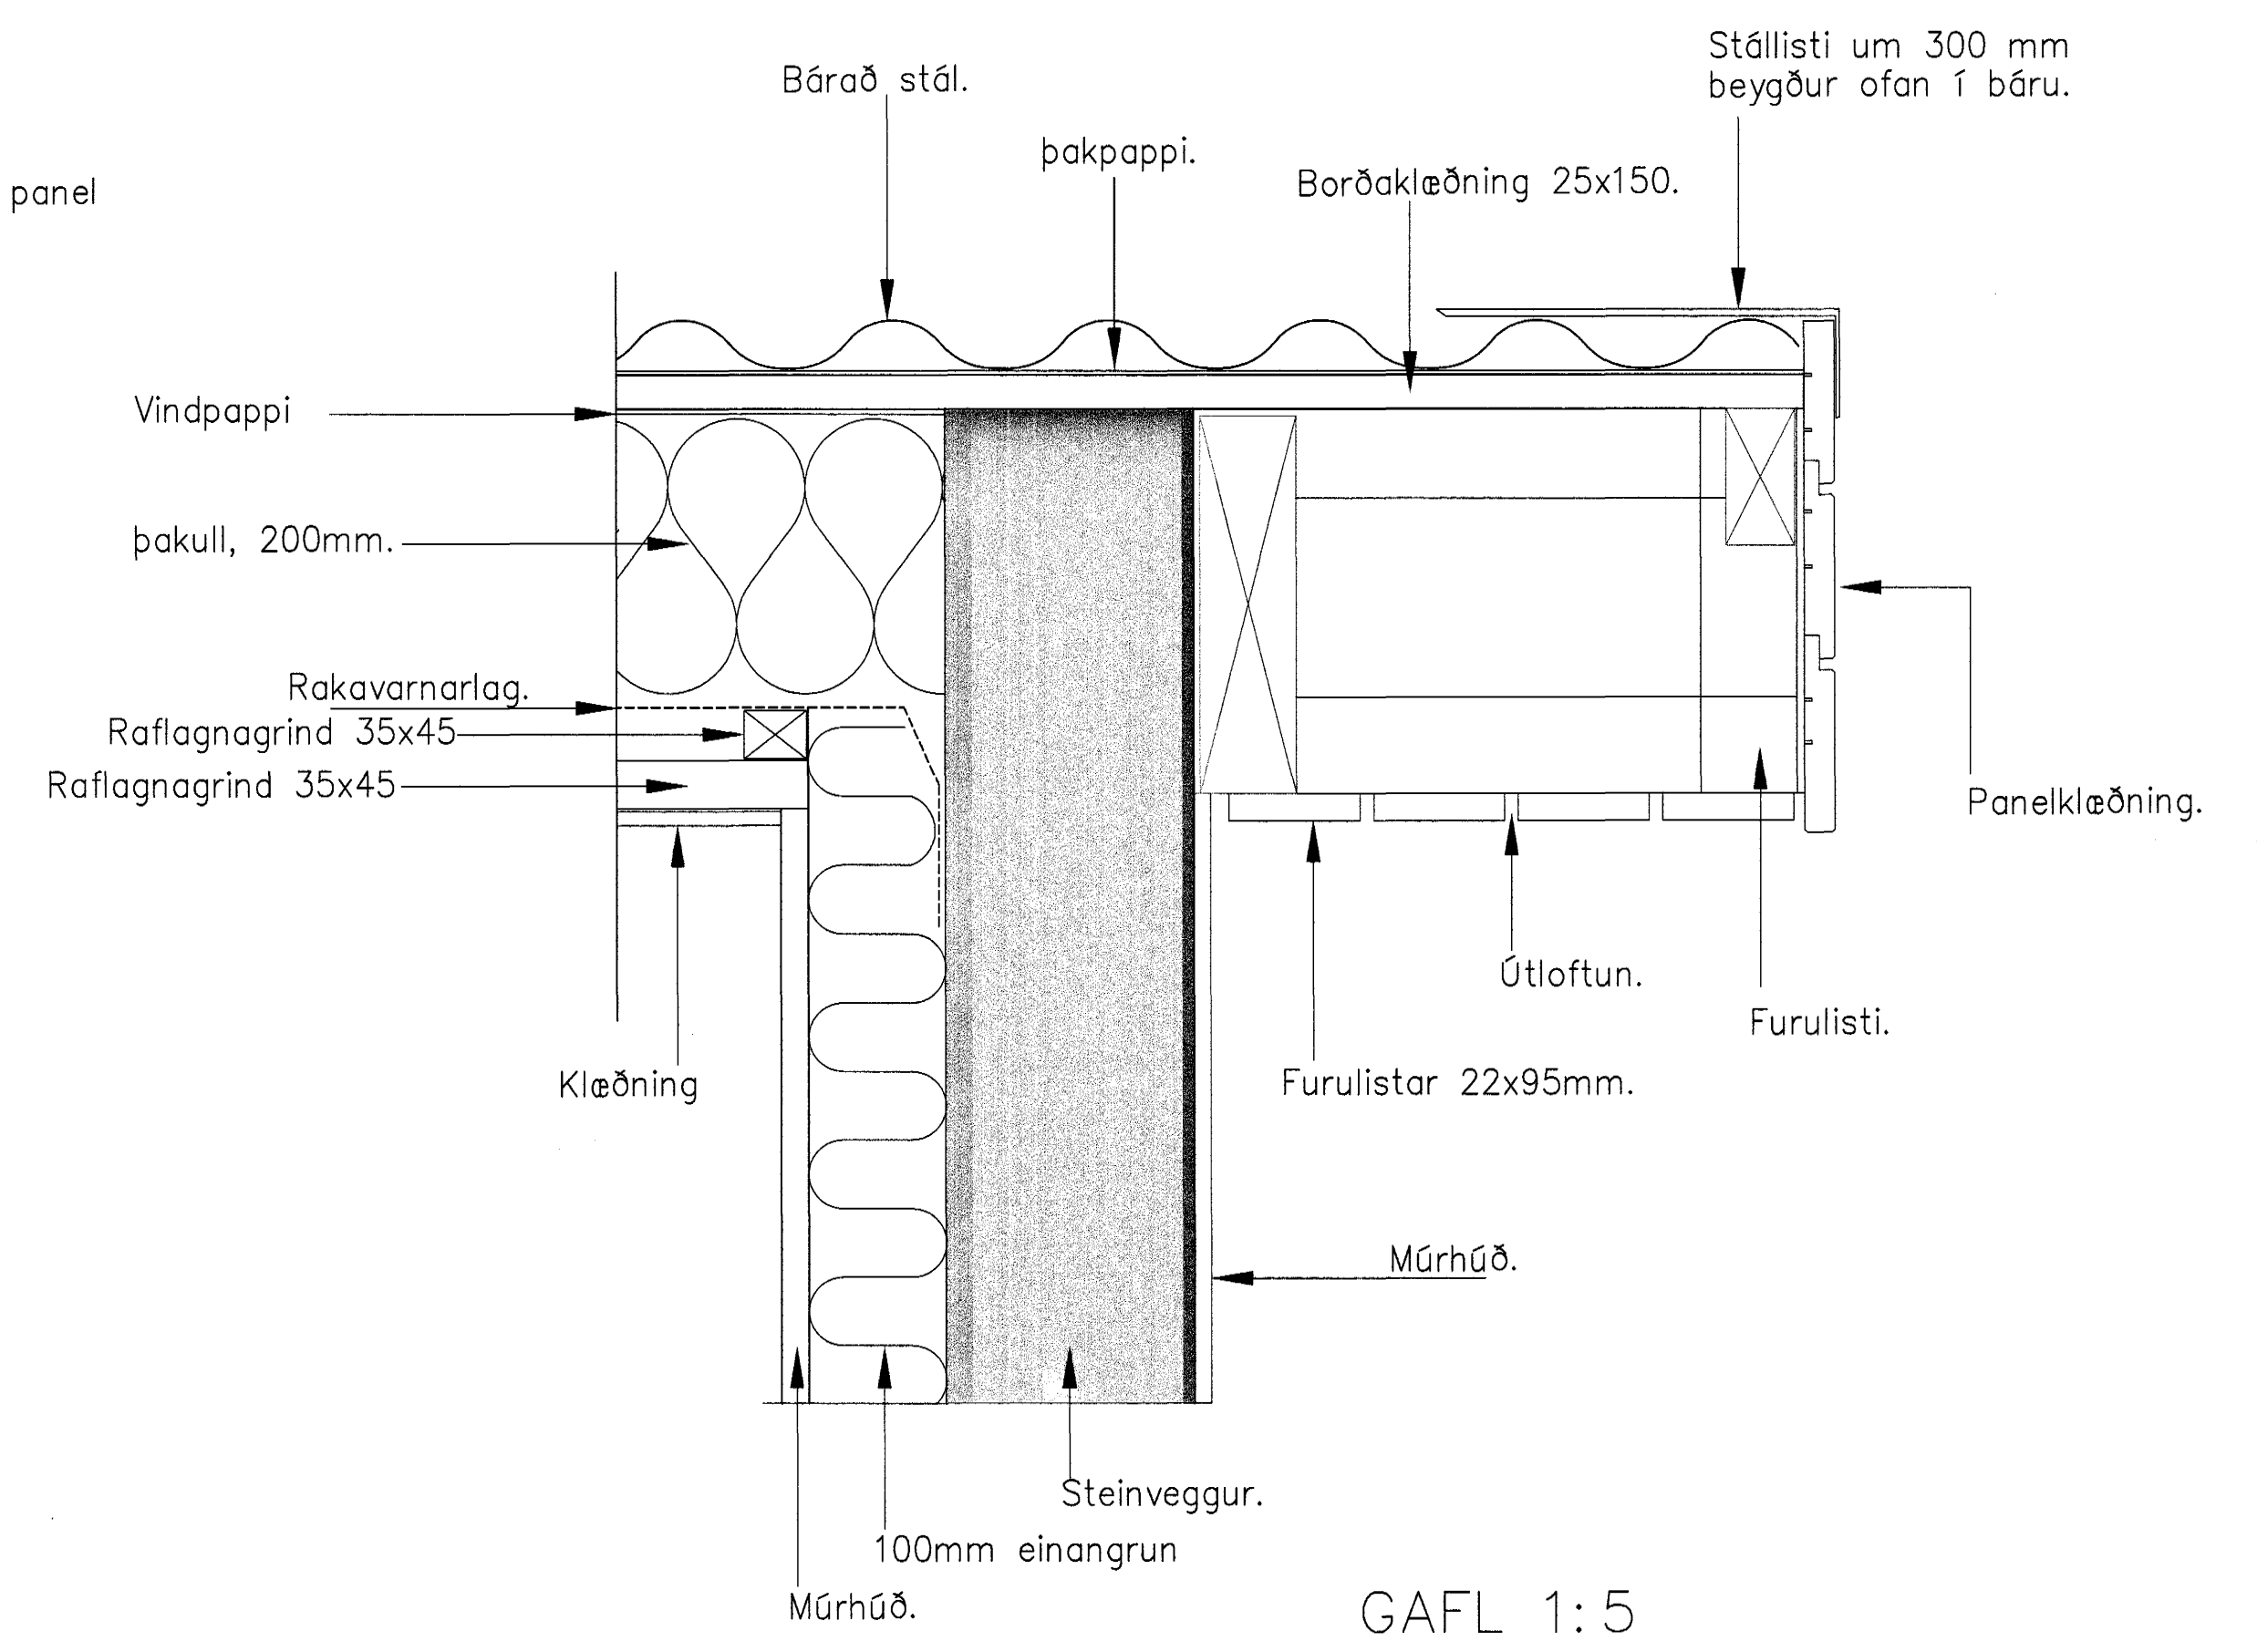

GAFL 1:5

Samþykkt þann
28 MAÍ 2004
 Byggingafulltrúinn í Hafnarfirði
 E.h. Sigurbjartur Halldórsson

Dags.	Breytingar	Nr.	Nafn
meter Verkfræðistofa ehf Skútuvegji 6 - 2. hæð 104 Reykjavík Sími: 5678922 Gsm: 8940059 meter@meter.is www.meter.is			
FURUVELLIR 7, 221 Hafnarfjörður			
SÉRUPPDRATTUR - ÞAKKANTUR			
TÖLVUSKRÁ 127-221-FURUVELLIR 7	HANNAÐ FO	TEIKNAD FO	YFIRFARIÐ FF/FO
SAMÞYKKT Fróðrik Friðriksson, 2112564519	TEIKNING NR. 127-221-S3	MKV. 1:5	ÓTGÁFA 1
Fróðrik Ólafsson 2303592459	DAGS. 15.05.2004	VERK NR. 127	BLAÐ NR. S-04