


Snið A-A Stofa, gangur og herbergi 1 :100

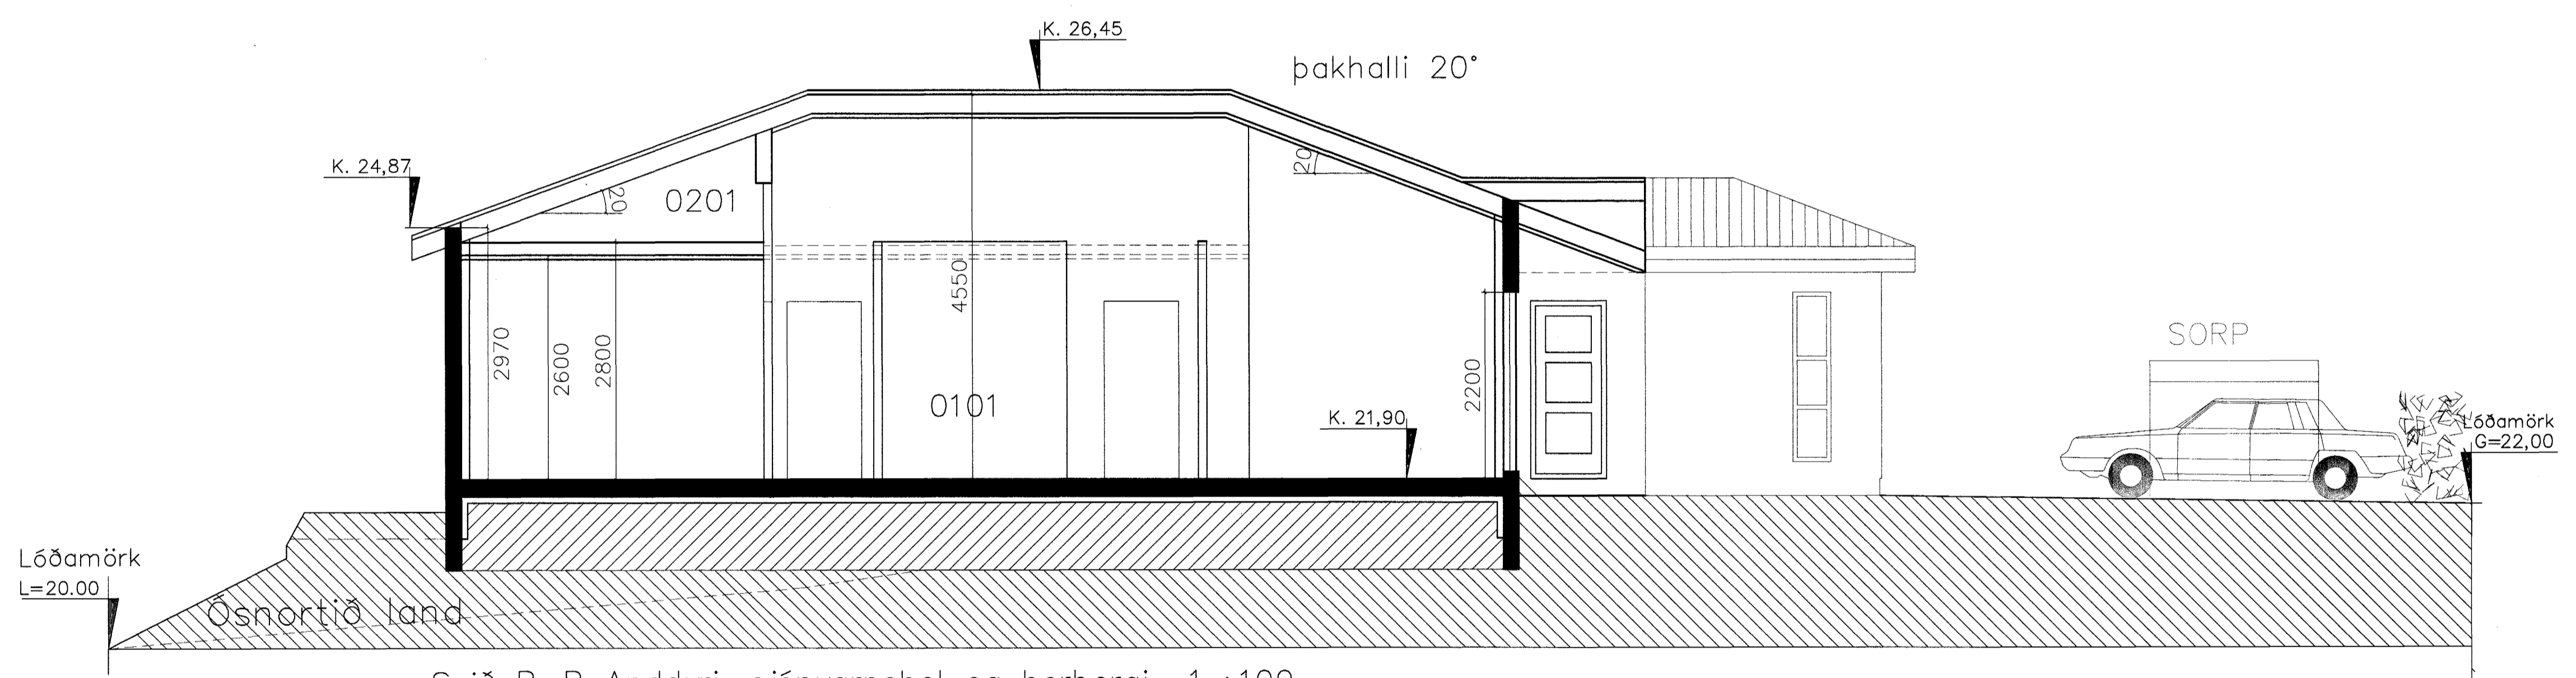

Snið B-B Anddyri, sjónvarpshol og herbergi 1 :100



Mkv. 1:50 - SNIÐ Snið C-C Bílgeymsla 1 :100

Samþykkt bann
28 MAI 2004
Byggingaútlitinn í Hafnarfirði
E.h. Sigurbjartur Halldórsson

Dags.	Breytingar	Nr.	Notn.
meter Verkfræðistofa ehf Skútuvogi 6 - 2. hæð 104 Reykjavík Sími: 5678922 Fax: 8940059 meter@meter.is www.meter.is			
FURUVELLIR 7, 221 Hafnarfjörður			
SÉRUPPDRATTUR - SNIÐ A, SNIÐ B, SNIÐ C			
TÖLVUSKÝRA 127-221-FURUVELLIR 7	HANNAÐ FO	TEKNAÐ FO	YFIRFARIÐ FF/FO
SAMÞYKKT Fríðrik Friðriksson, 2112564510	TEIKNING NR. 127-221-S2	MKV. 1:50	BLAÐ NR. S-02
Fríðrik Ólafsson 2303592459	DAGS. 15.05.2004	VERK NR. 127	