

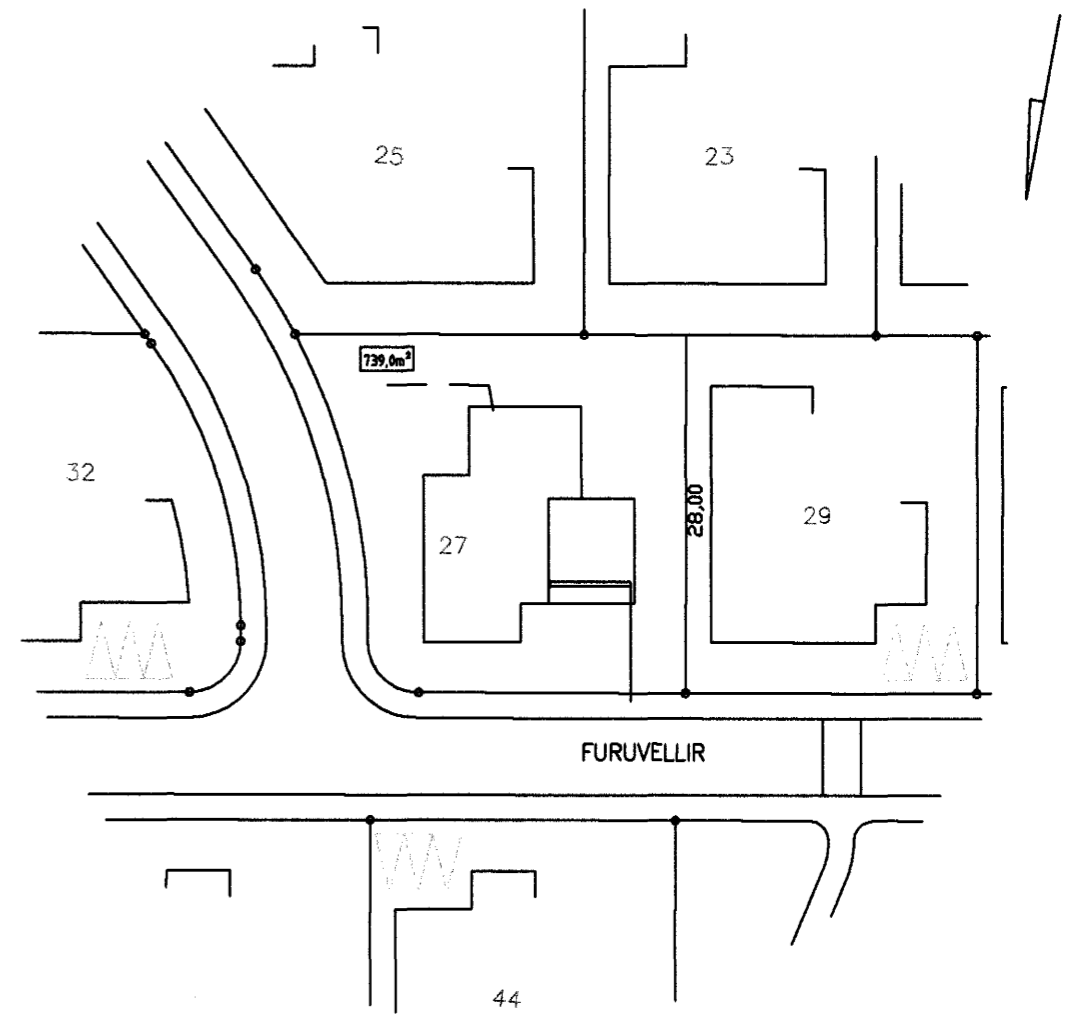
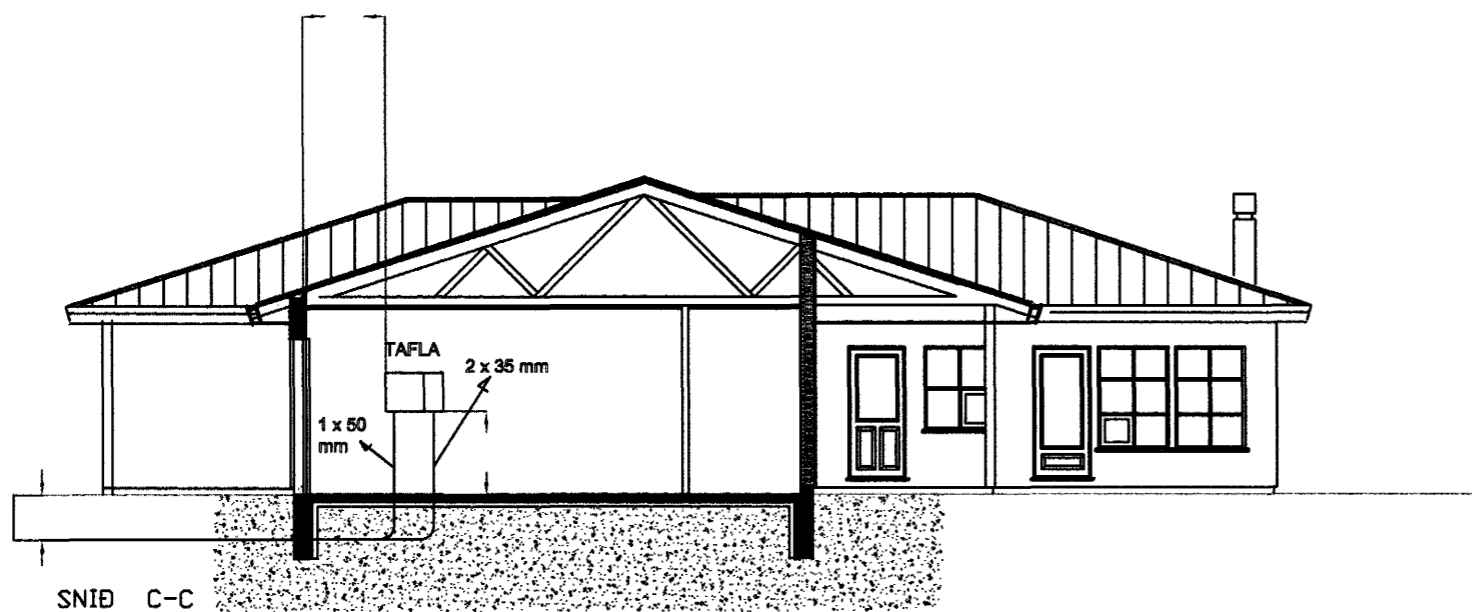


FURUVELLIR NR 27 HAFNARFIRÐI GRUNNMYND M. 1:100 AFSTÖÐUMYND M. 1:500

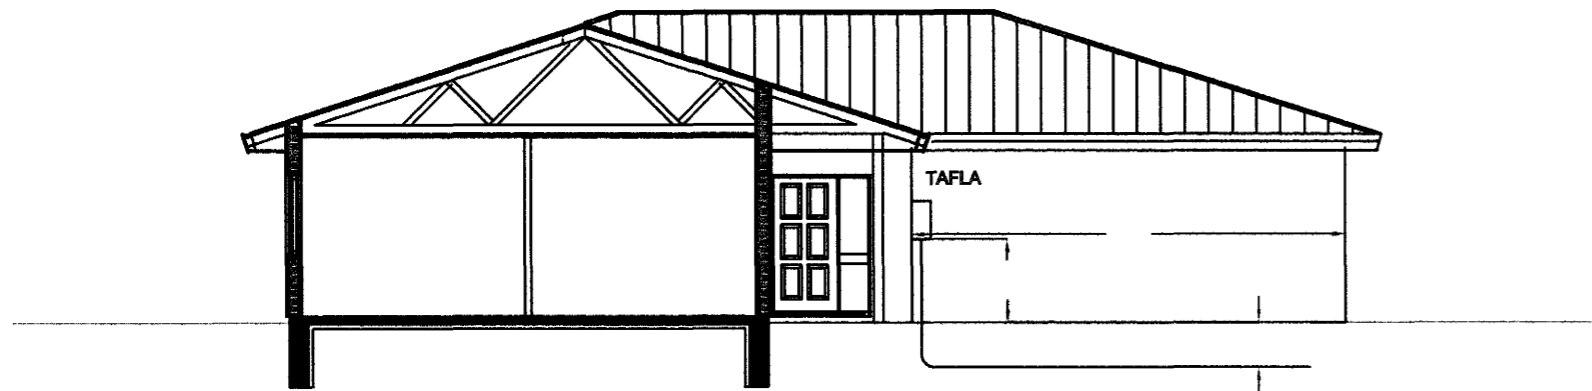

AFSTÖÐUMYND M. 1:500

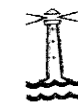

Samþykkt þann

28 MAI 2004

Byggingafultrúinn í Hafnarfirði
F.h. Sigurbjartur Halldórsson

FURUVELLIR 27 HAFNARFIRÐI



Guðmundur Ólafsson 040649-4419

Bogabraut 20
545 Skagaströnd
Sími: 452 2769
goi@krokur.is

Verk: HF 001
Mál: 1:100 / 1:500
Teiknað: Guðmundur Ólafsson
Hannað: Guðmundur Ólafsson

Nr. 001
Dags: 2. Mars 2004
Síðast breytt: 02/03/2004