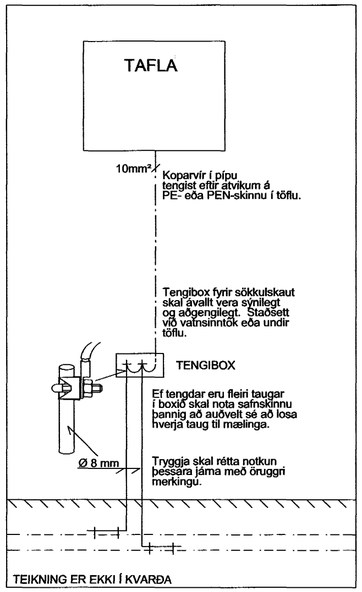

SNIÐ Í TÖFLUVEGG
DÆMIGERÐUR FRÁGANGUR

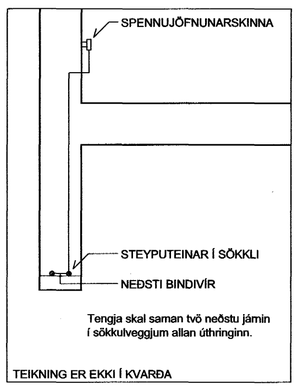

ÞVERSNIÐ Í SÖKKLI
DÆMIGERÐUR FRÁGANGUR

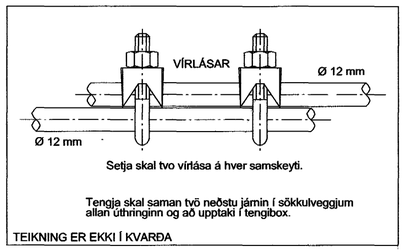

SAMTENGING STEYPUTEINA
DÆMIGERÐUR FRÁGANGUR

VERKLÝSING SÖKKULSSKAUTS:

VERKTAKI SKAL TENGJA SAMAN TVÖ NEÐSTU JÁRNIN Í SÖKKLINUM, ÞANNIG AÐ LEIÐANDI SAMBAND FÁIST. JÁRNIN SKULU TENGD SAMAN MEÐ VÍRALÁSUM. MIÐAÐ SÉ VIÐ AÐ TVEIR OG TVEIR VÍRALÁSAR SÉU Á HVERRI SAMTENGINGU. TAKA SKAL TVÖ STEYPUJÁRN UPP ÚR SÖKKLINUM Í TENGIDÓS UNDIR TÖFLU, SEM SÍÐAN SKAL FRAMLENGJA MEÐ 16mm² KOPAVÍR SEM TENGIST VIÐ PE SKINNU Í TÖFLU.

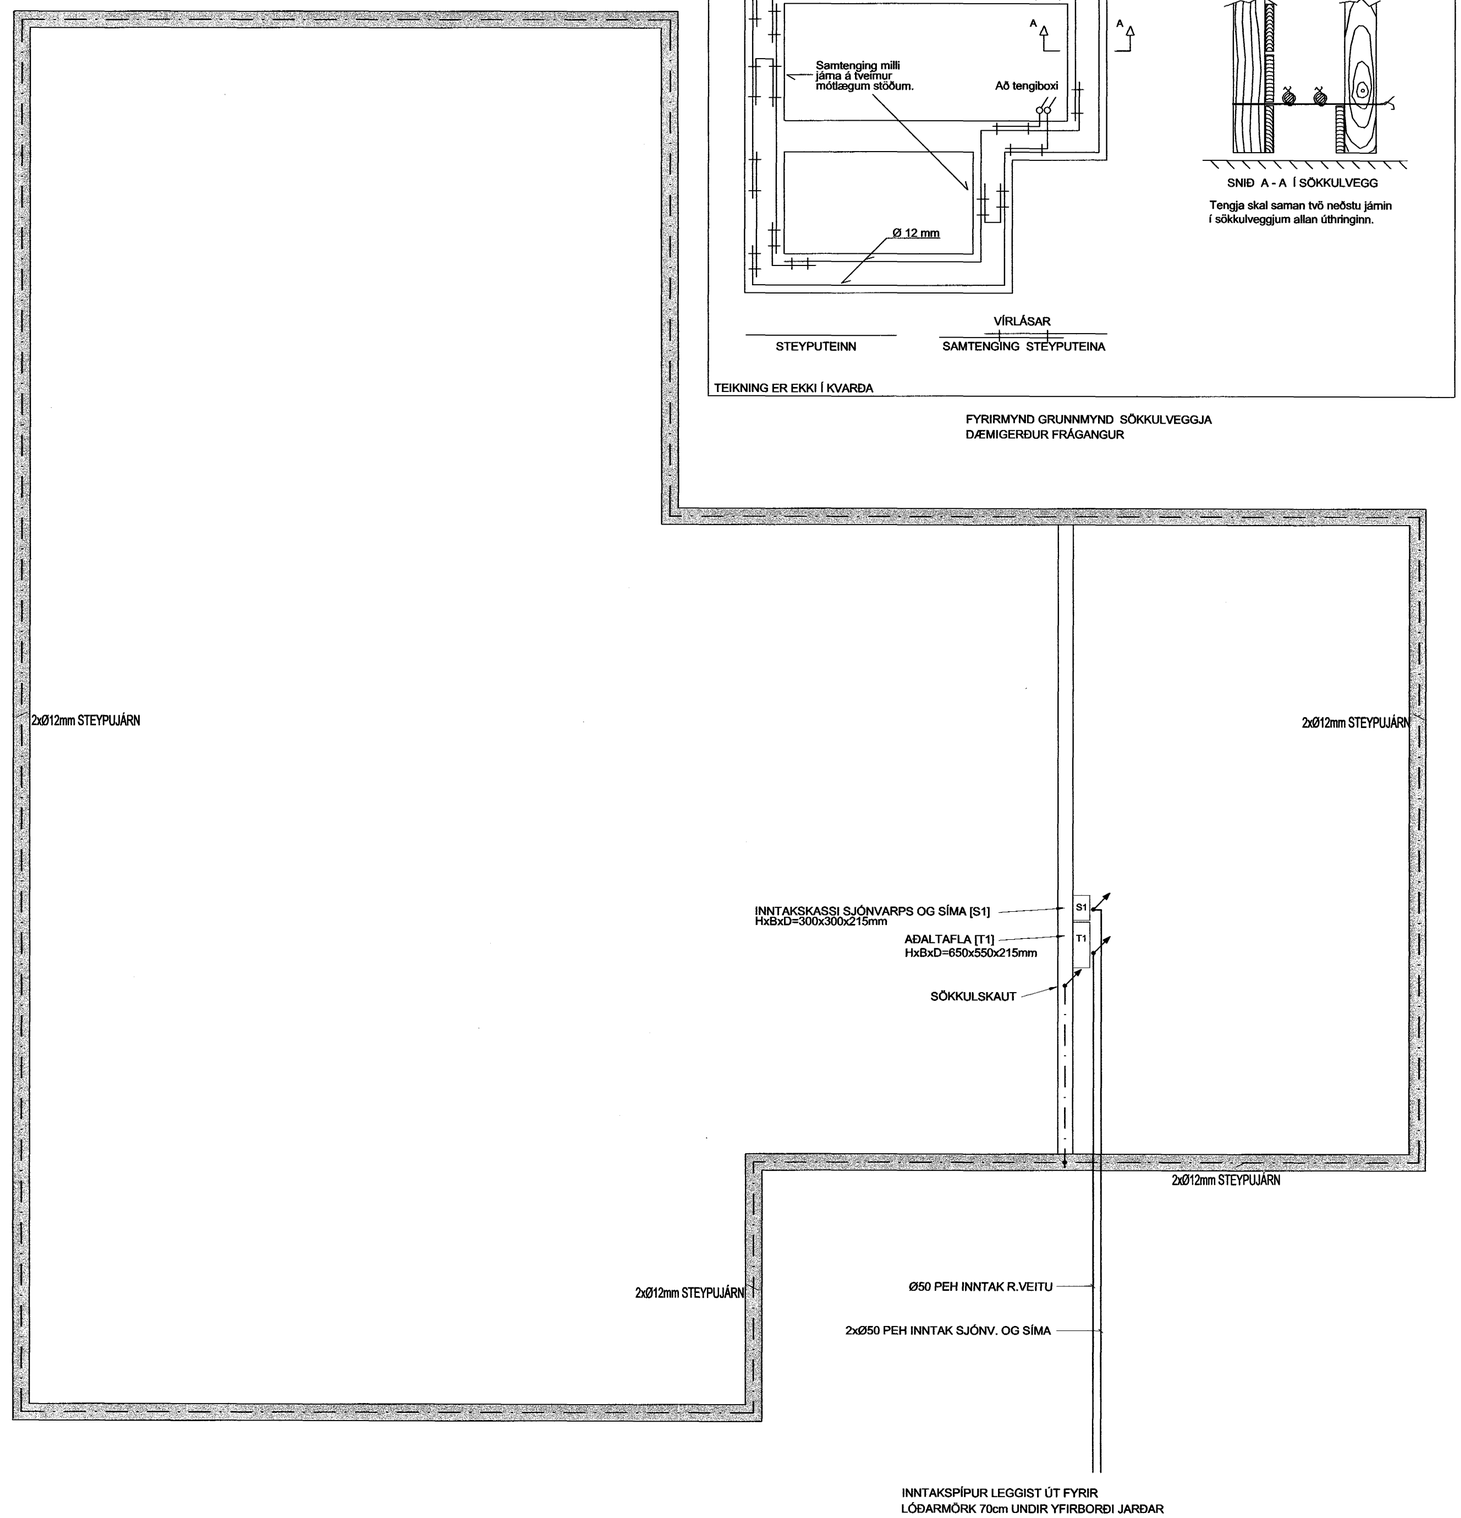

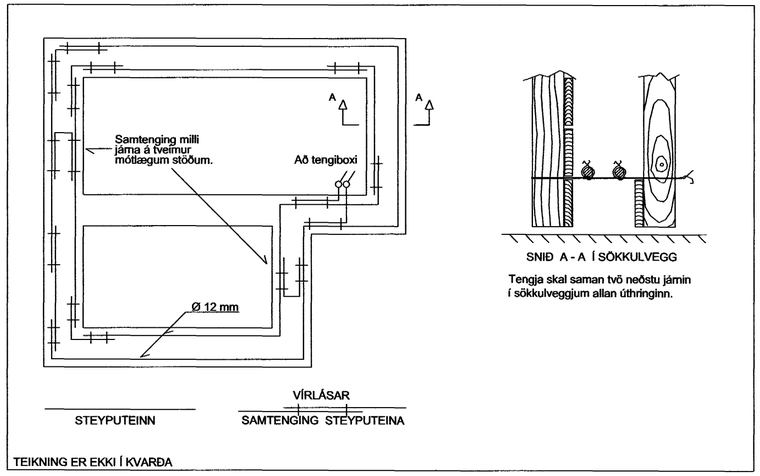

FYRIRMYND GRUNNMYND SÖKKULVEGGJA
DÆMIGERÐUR FRÁGANGUR

SNIÐ A - A Í SÖKKULVEGG

Tengja skal saman tvö neðstu jámin í sökkulveggjum allan úthringinn.

Sigrún Ólafsdóttir

BREYTINGAR

ÚTG.	DAGS.	BREYTING	HA.	YF.

VERKHLUTI

RAFLAGNIR
SÖKKULSKAUT, SKÝRINGAR

KVARÐI 1:50

HANNAÐ	TEIKNAÐ	YFIRF.	ÚTGÁFA
GÞR	GÞR		

Samþykkt þann 27 MAÍ 2004
Byggingafulltrúinn í Hafnarfirði
F.h. Sigurbjartur Halldórsson

VERKKAUPI

GÖTUHEITI
FURUVELLIR 2

STAÐUR
HAFNARFJÖRÐUR

Gísli Þór Ragnarsson
Teikning@Torg.is
LÖGGILTUR RAFLAGNAHÖNNUÐUR

TEIKNING NR.	BLAÐ NR.	N. BLAÐ NR.
	1	2

DAGS.	VERK NR.
20.4.2004	

SAMÞ.	KENNIT.
	040367-5789