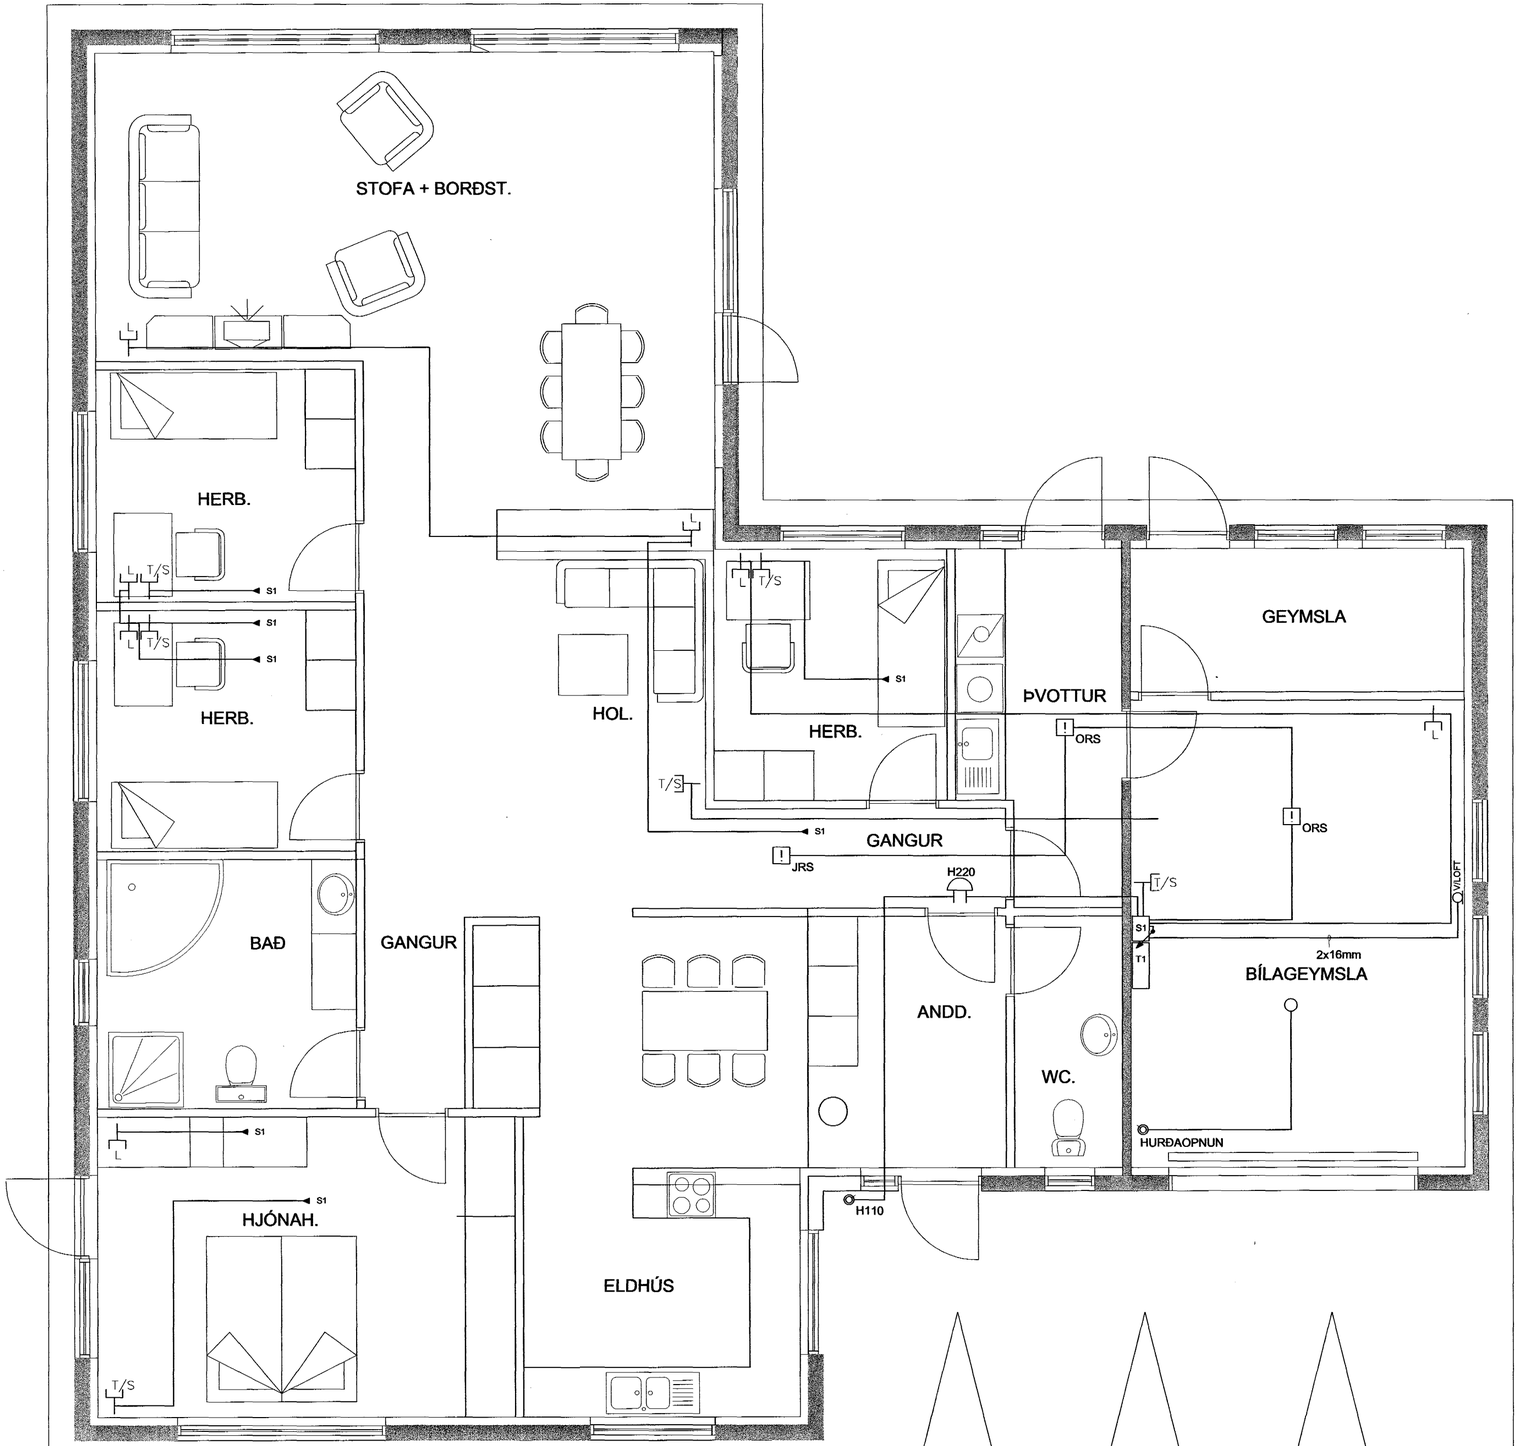

ALMENNAR SKÝRINGAR:

ÖLL MÁL ERU Í SENTIMETRUM (cm).

ÖLL MÁL ERU FRÁ FULLFRÁGENGNU GÓLFI
OG Í MIÐJA DÓS EÐA ÚR MIÐRI DÓS
Í MIÐJA DÓS EÐA Í FULLFRÁGENGINN VEGG.

ÖLL TÁKN ERU TÁKNRÆN OG BER AÐ SAMRÆMA
LAGNIR AÐ TÆKJUM EFTIR AÐSTÆÐUM
Á STAÐNUM OG EFTIR SÉRTEIKNINGUM.

SMÁSPENNA:

T/S =TÖLVU- OG EÐA SÍMATENGILL, HÆÐ 20 cm FRÁ FULLFRÁGENGU GÓLFI
ÍDREGIÐ CAT 5e SAMSKIPTASTRENGUR.

L =LOFTNETSTENGILL, HÆÐ 20 cm FRÁ FULLFRÁGENGU GÓLFI
ÍDREGIÐ COAX, 75 ohm TVÍSKERMAÐUR STRENGUR.

! =REYKSKYNJARI, SAMTENGJANLEGUR 9V.
ÍDREGIÐ CAT 5e SAMSKIPTASTRENGUR.
ORS = OPTÍSKUR
JRS = JÓNÍSKUR

Í DYRABJÖLLUKERFI OG HURÐAOPNUN Í BÍLAGEYMSLU SKAL DRAGA
CAT 5e SAMSKIPTASTRENG

FYRRNEFND ATRIÐI GILDA NEMA ANNARS SÉ GETIÐ.

Sigrún Óla

BREYTINGAR

ÚTG.	DAGS.	BREYTING	HA.	YF.

VERKHLUTI

RAFLAGNIR
SMÁSPERNNULAGNIR, SKÝRINGAR

KVARÐI 1:50

HANNAÐ	TEIKNAÐ	YFIRF.	ÚTGÁFA
GÞR	GÞR		

VERKKAUPI

Samþykkt þann
27 MAI 2004
Byggingafulltrúinn í Hafnarfirði
F.h. Sigurbjartur Halldórsson

GÖTUHEITI
FURUVELLIR 2

STAÐUR
HAFNARFJÖRÐUR

Gísli Þór Ragnarsson
Teikning@Torg.is
LÖGGILTUR RAFLAGNAHÖNNUÐUR

TEIKNING NR.	BLAÐ NR.	N. BLAÐ NR.
	3	4

DAGS. 20.4.2004
VERK NR.

SAMÞ.
KENNIT. 040367-5789