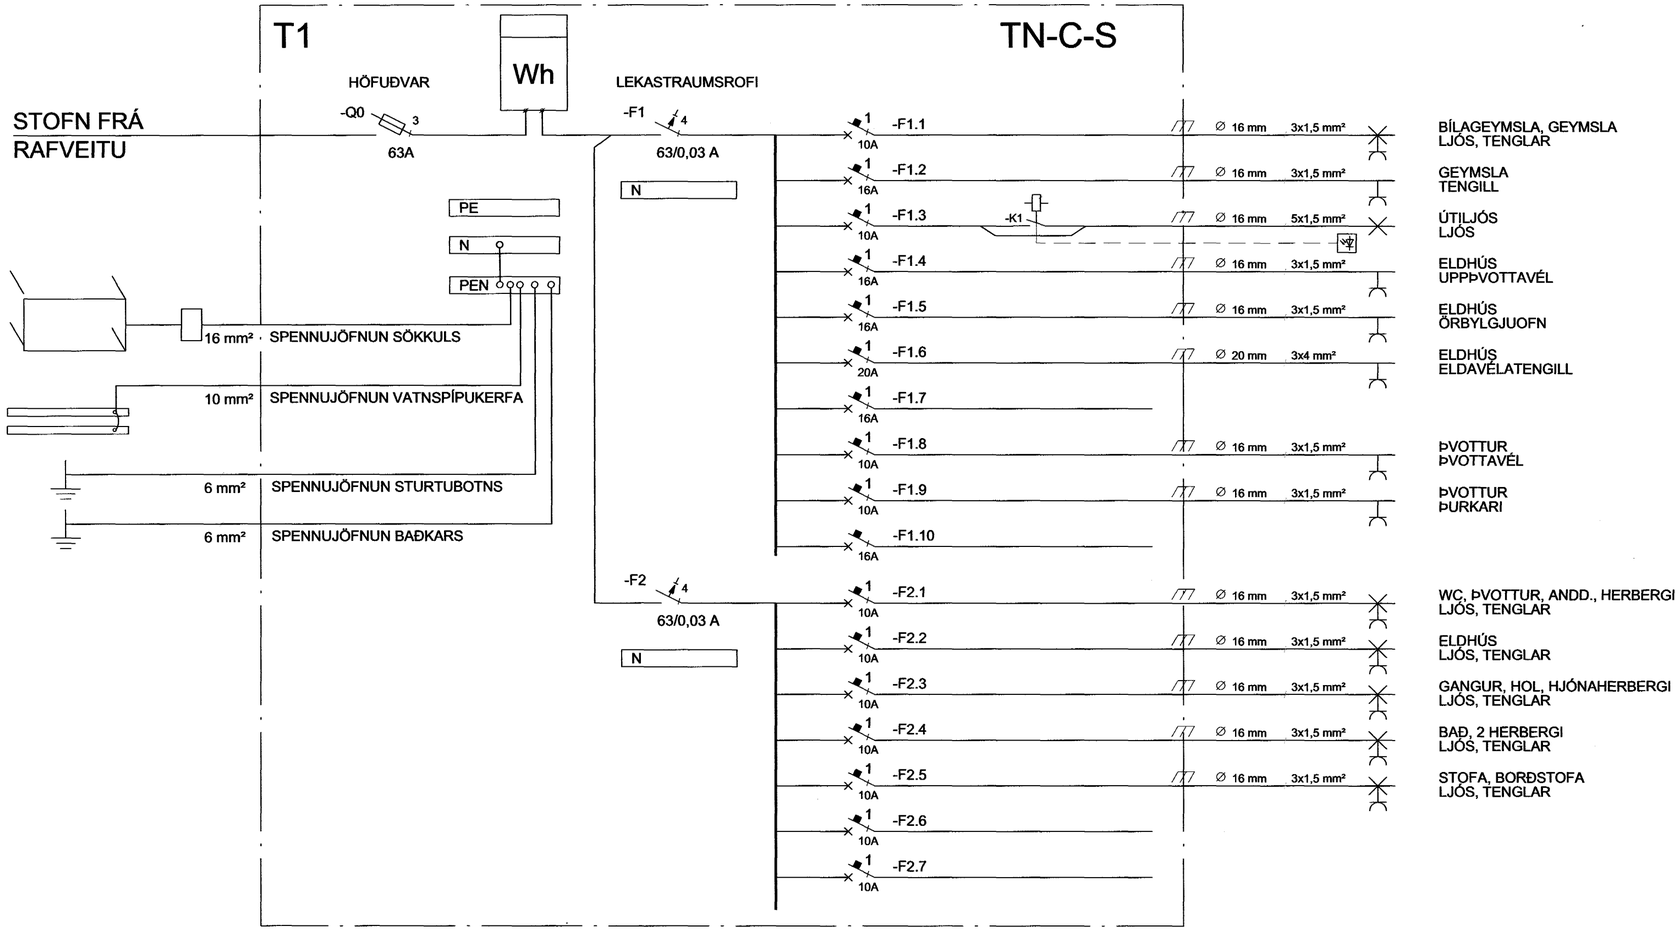

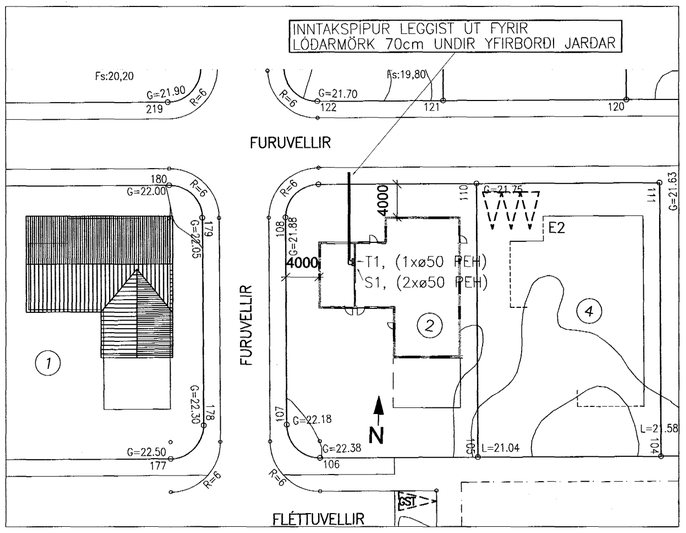

AFSTÖÐUMYND

1:500

(MÁL ERU Í MILLIMETRUM (mm))

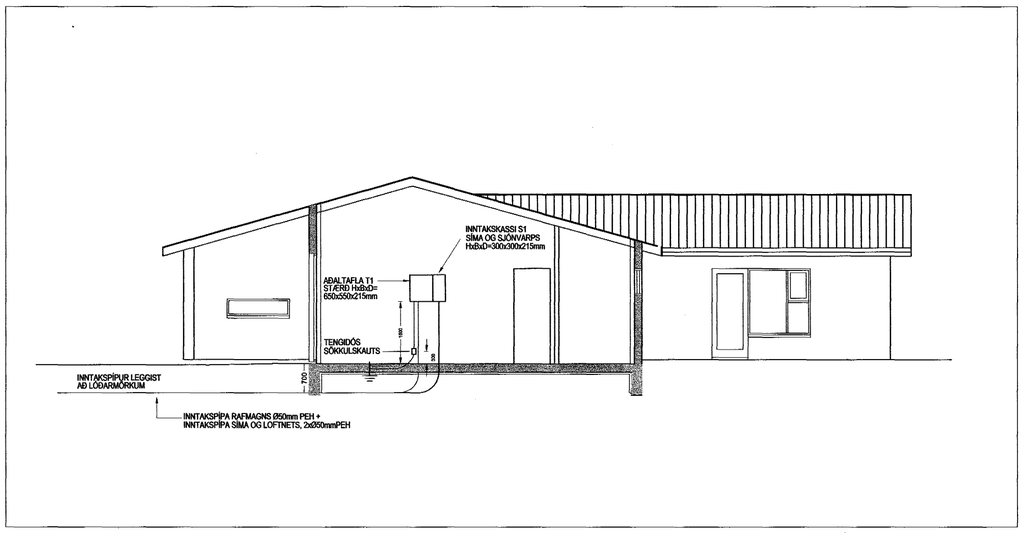

A 4 1

SNIÐMYND, INNTAKSPÍPUR

Mkv. 1:100

(MÁL ERU Í MILLIMETRUM (mm))

Sigrún Óla

BREYTINGAR

ÚTG.	DAGS.	BREYTING	HA.	YF.

VERKHLUTI

RAFLAGNIR
EINLÍNUMYND, TAFLA T1
SNIÐ- OG AFSTÖÐUMYND

KVARÐI 1:50

HANNAÐ	TEIKNAÐ	YFIRF.	ÚTGÁFA
GÞR	GÞR		

VERKKAUPI

Samþykkt þann 27 MAI 2004

Byggingafulltrúinn í Hafnarfirði
F.h. Sigurbjartur Halldórsson

GÖTUHEITI

FURUVELLIR 2

STAÐUR

HAFNARFJÖRÐUR

Gísli Þór Ragnarsson
Teikning@Torg.is
LÖGGILTUR RAFLAGNAHÖNNUÐUR

TEIKNING NR.	BLAÐ NR.	N. BLAÐ NR.
	4	-

DAGS.	VERK NR.
20.4.2004	

SAMÞ. KENNIT. 040367-5789