



**VATNSLAGNIR SKÝRINGAR**

NEYSLUVATNSLAGNIR ERU T.D. AQUATHERM PLASTLAGNIR  
 SETJA SKAL FESTINGAR Á LAGNIR c/c 150 cm, VIÐ  
 BYGGJUR SKAL SETJA 3 FESTINGAR.  
 BYGGJURRADIUS SKAL ÁVALLT VERA STÆRRI EN 5 \* YTRA  
 DVERMÁL PÍPNA Á PLASTLÖGNUM SKIÐTIST Í 2 LOTUR FYRRI  
 LOTA ER FRAMKVEMD Í 1 KLUKKUSTUND OG ER ÞRÝSTINGUR  
 ÍS BAR FYRIR NEYSLUVATN.  
 SEINNI LOTAN ER GERÐ Í BEINU FRAMHALDI AF FYRRI LOTU  
 OG SAMI ÞRÝSTINGUR NOTAÐUR SEINNI LOTA SKAL STANDA Í  
 1 KLUKKUSTUNDIR.  
 FYLLA SKAL ÚT PRÓFUNARBLAÐ SEM SÝNIR NIÐURSTÖÐUR  
 PRÓFUNAR.

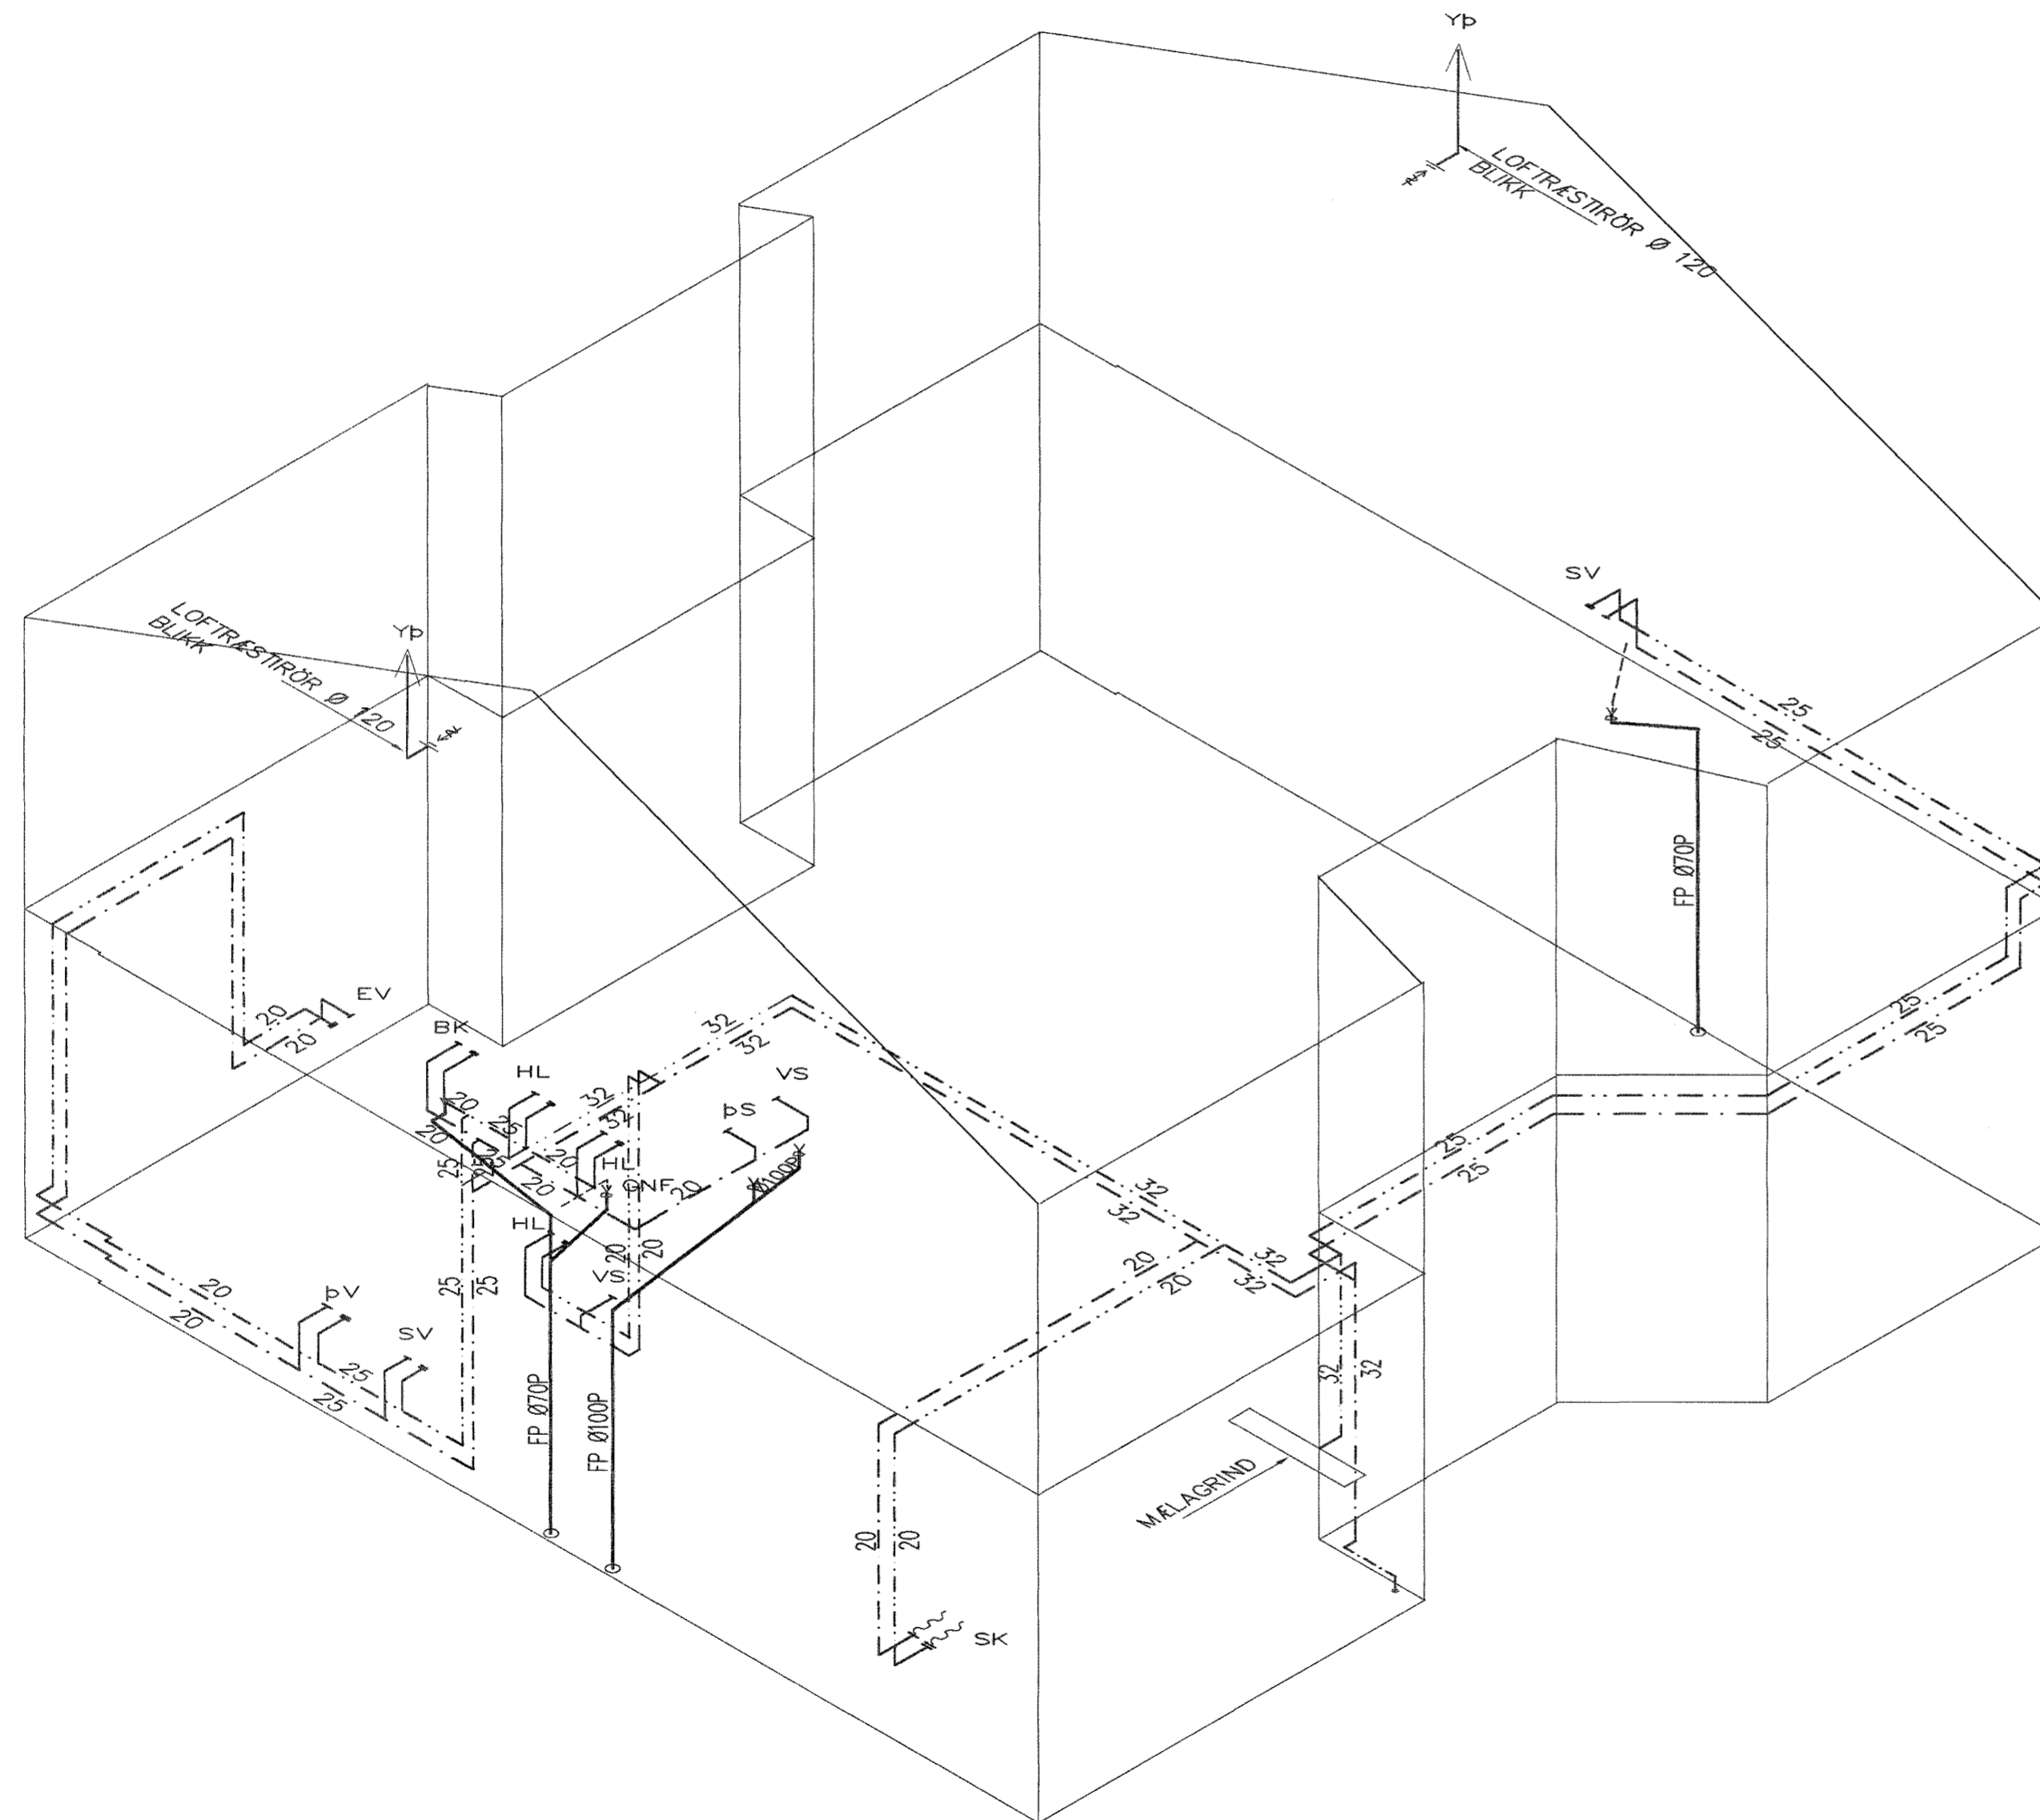

**RÚMMYND VATNSLAGNA 1:50**

BR.	Dags.	EDLI BREITINGA	SIGN.
<b>ERLUÁS 10 HAFNARFIRÐI</b> RÚMMYND VATNSLAGNA MKV 1:50  Samþykkt þann DAGS. MAÍ. 2004 <b>27 MAI 2004</b> VERK NR. <b>2203</b> Byggingafultrúinn í Hafnarfirði F.h. Sigurbjartur Halldórsson TEIKN. NR. <b>2-05</b> HANNAÐ SIG. ÞORLEIFSS. KT. 241148-3009 TEKNAÐ <b>G.H.</b> YFIRVARIÐ TEKNIÞJÓNUSTA SIGURÐAR ÞORLEIFSSONAR ehf STRANDGÖTU 11-220 HAFNARFIRÐI-SÍMI 555-4255			