


FURUVELLIR NR 27 ÞVERSNID Í ÚTVEGG OG ÞAK m. 1:5

BLAÐ NR 4

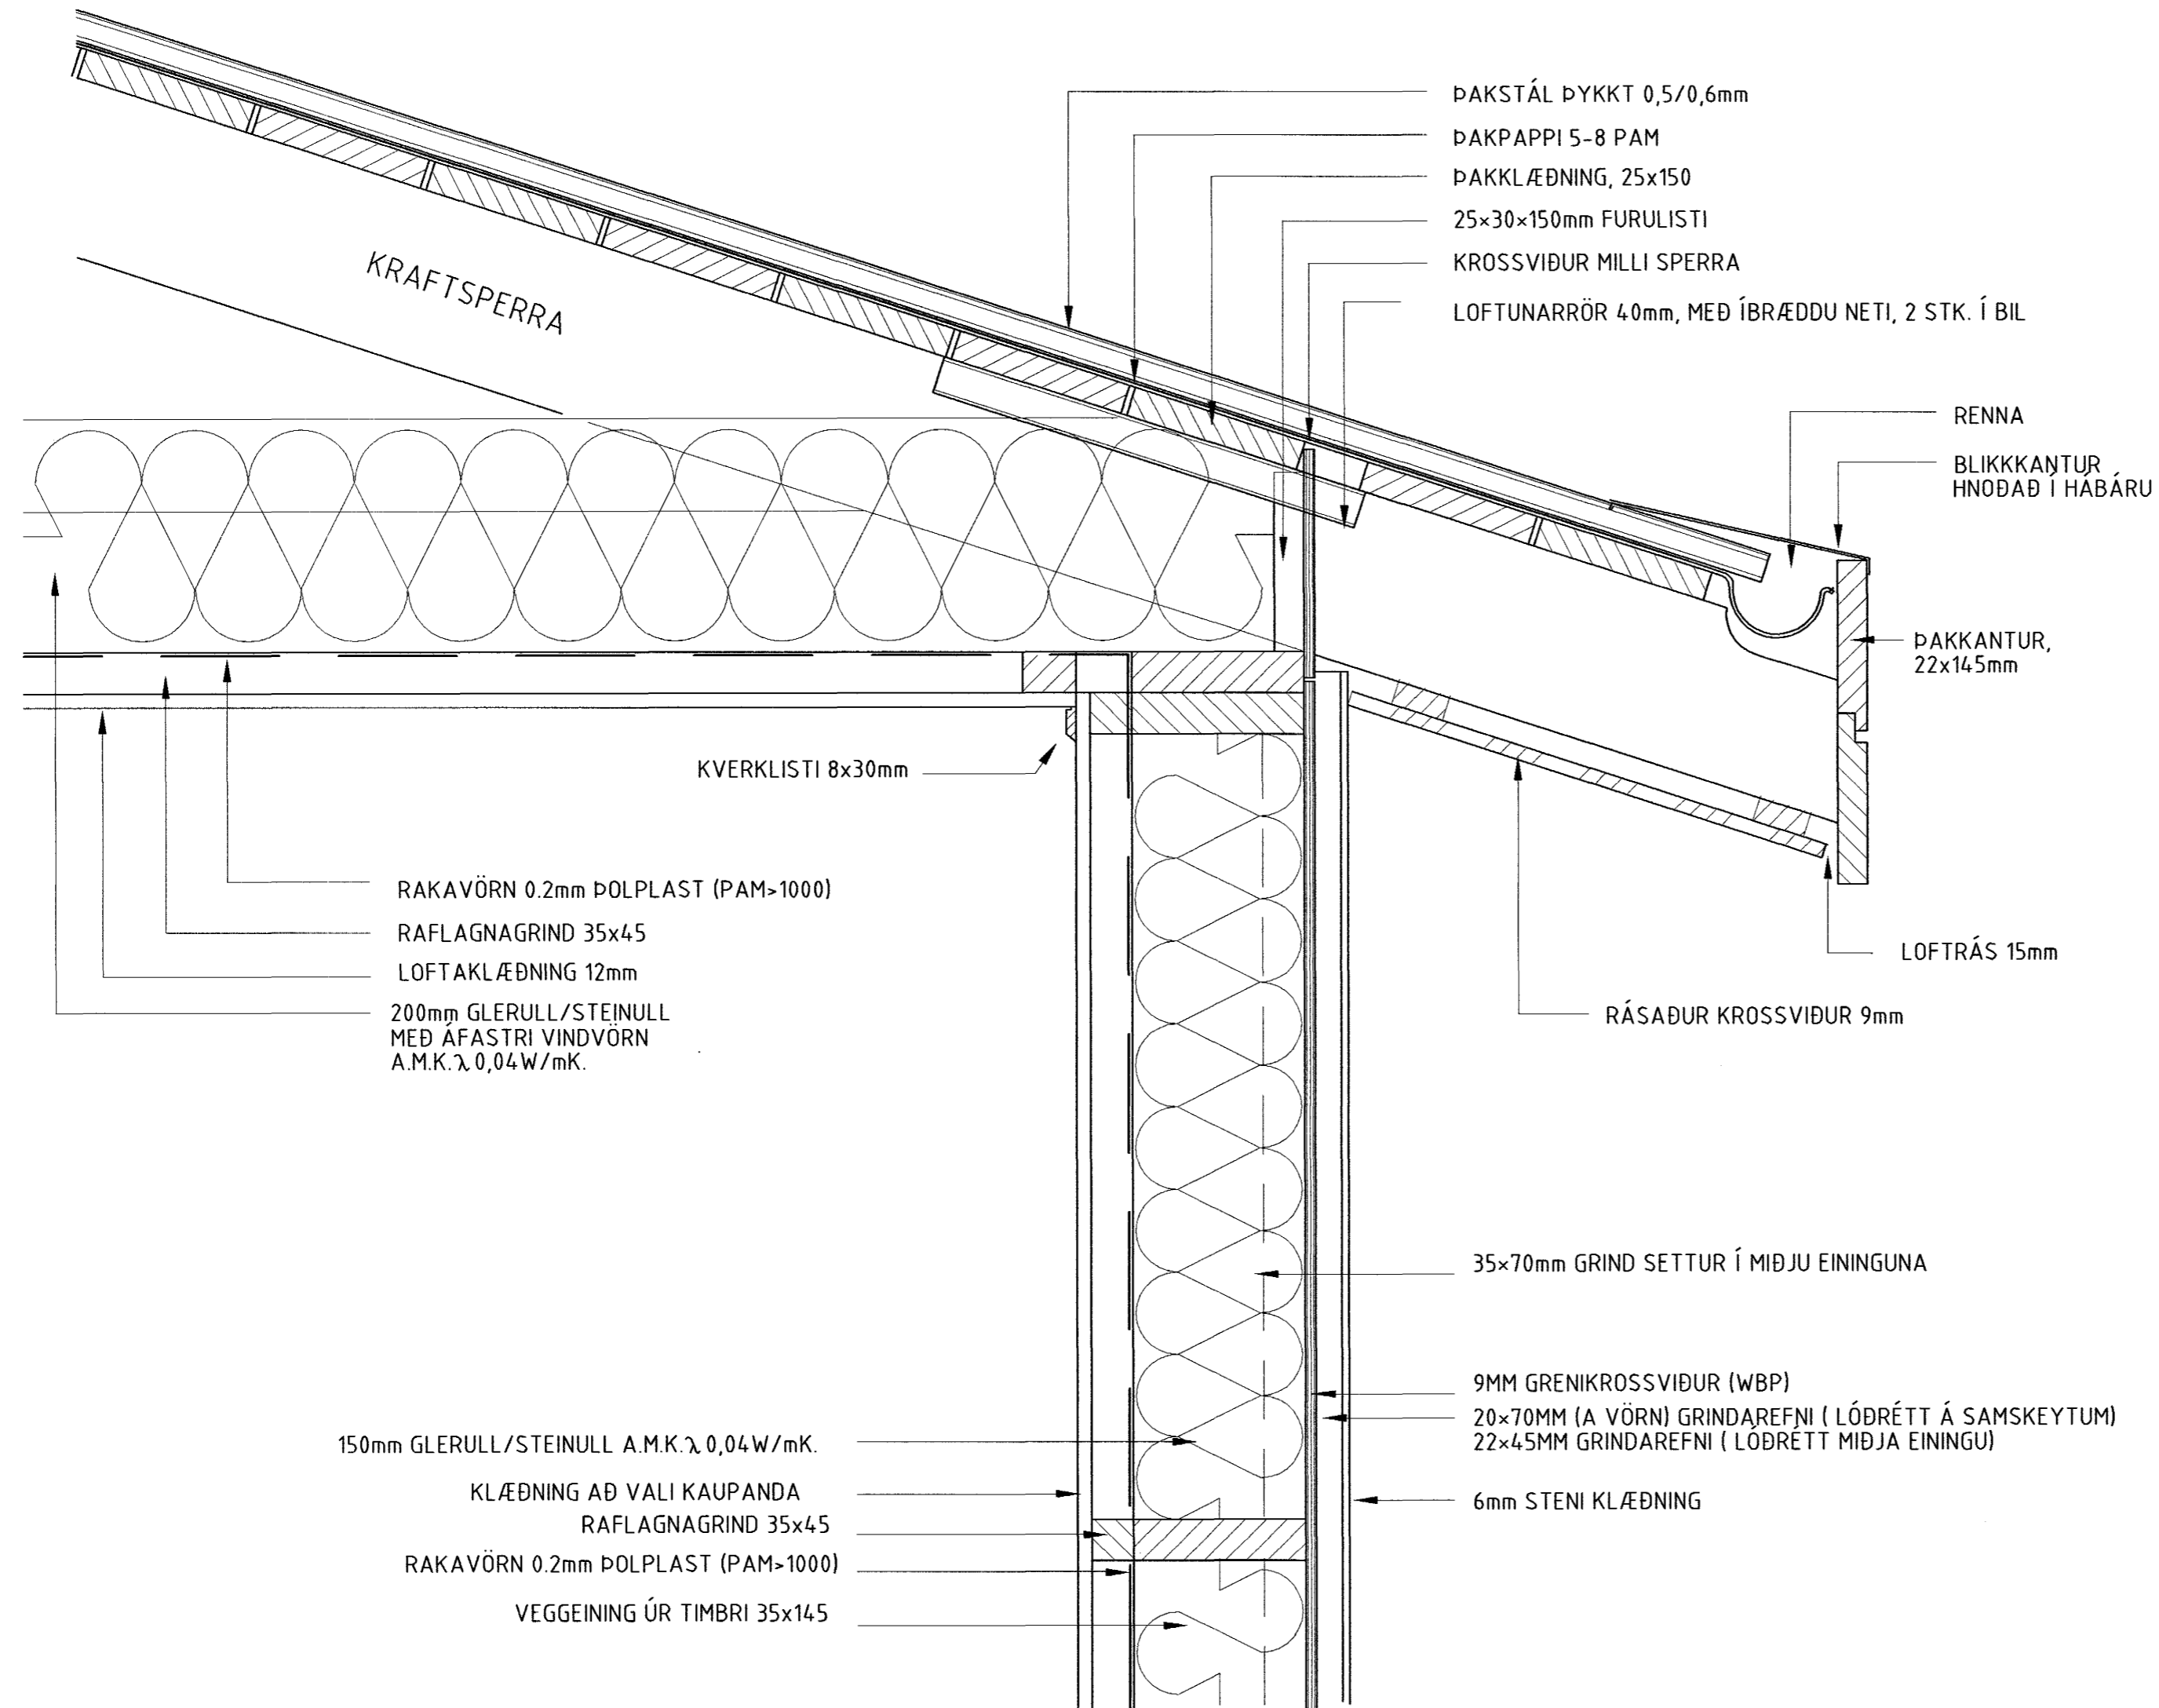

KRAFTSPERRUÞAK

Samþykkt þann
27 MAÍ 2004
Byggingafulltrúinn í Hafnarfirði
F.h. Sigurbjartur Halldórsson

es TEIKNISTOFAN SUÐURLANDSBRAUT 48
S: 588-7344 FAX: 588-7343
NETFANG: kastor@simnet.is

AUSTURVEGUR 61 100 SELFRÖSDI
SÍM 442 3850 FAX 442 3851
NETFANG sigur@sigur.is
VEFFANG www.sigur.is

FURUVELLIR NR 27			
ÞVERSNID Í ÚTVEGG OG ÞAK			Kvarði 1:5
			BLAÐ NR
			4 AF 7
HANNAÐ:	TEIKNAD	DAGSETNIG	VERKNÚMER
Sigurbjartur Kjarvaldsson kt 090246-2839	Kjarvaldsson kt 121066-5809	25.04.2004	3139
SKRÁARNAFN	SAMÞYKKT	TEIKNING NÚMER:	
FURUVELLIR NR 27.dwg		A-27	