



Pakhalli 18°  
lofta-veggjálæðning amk í flokki 2

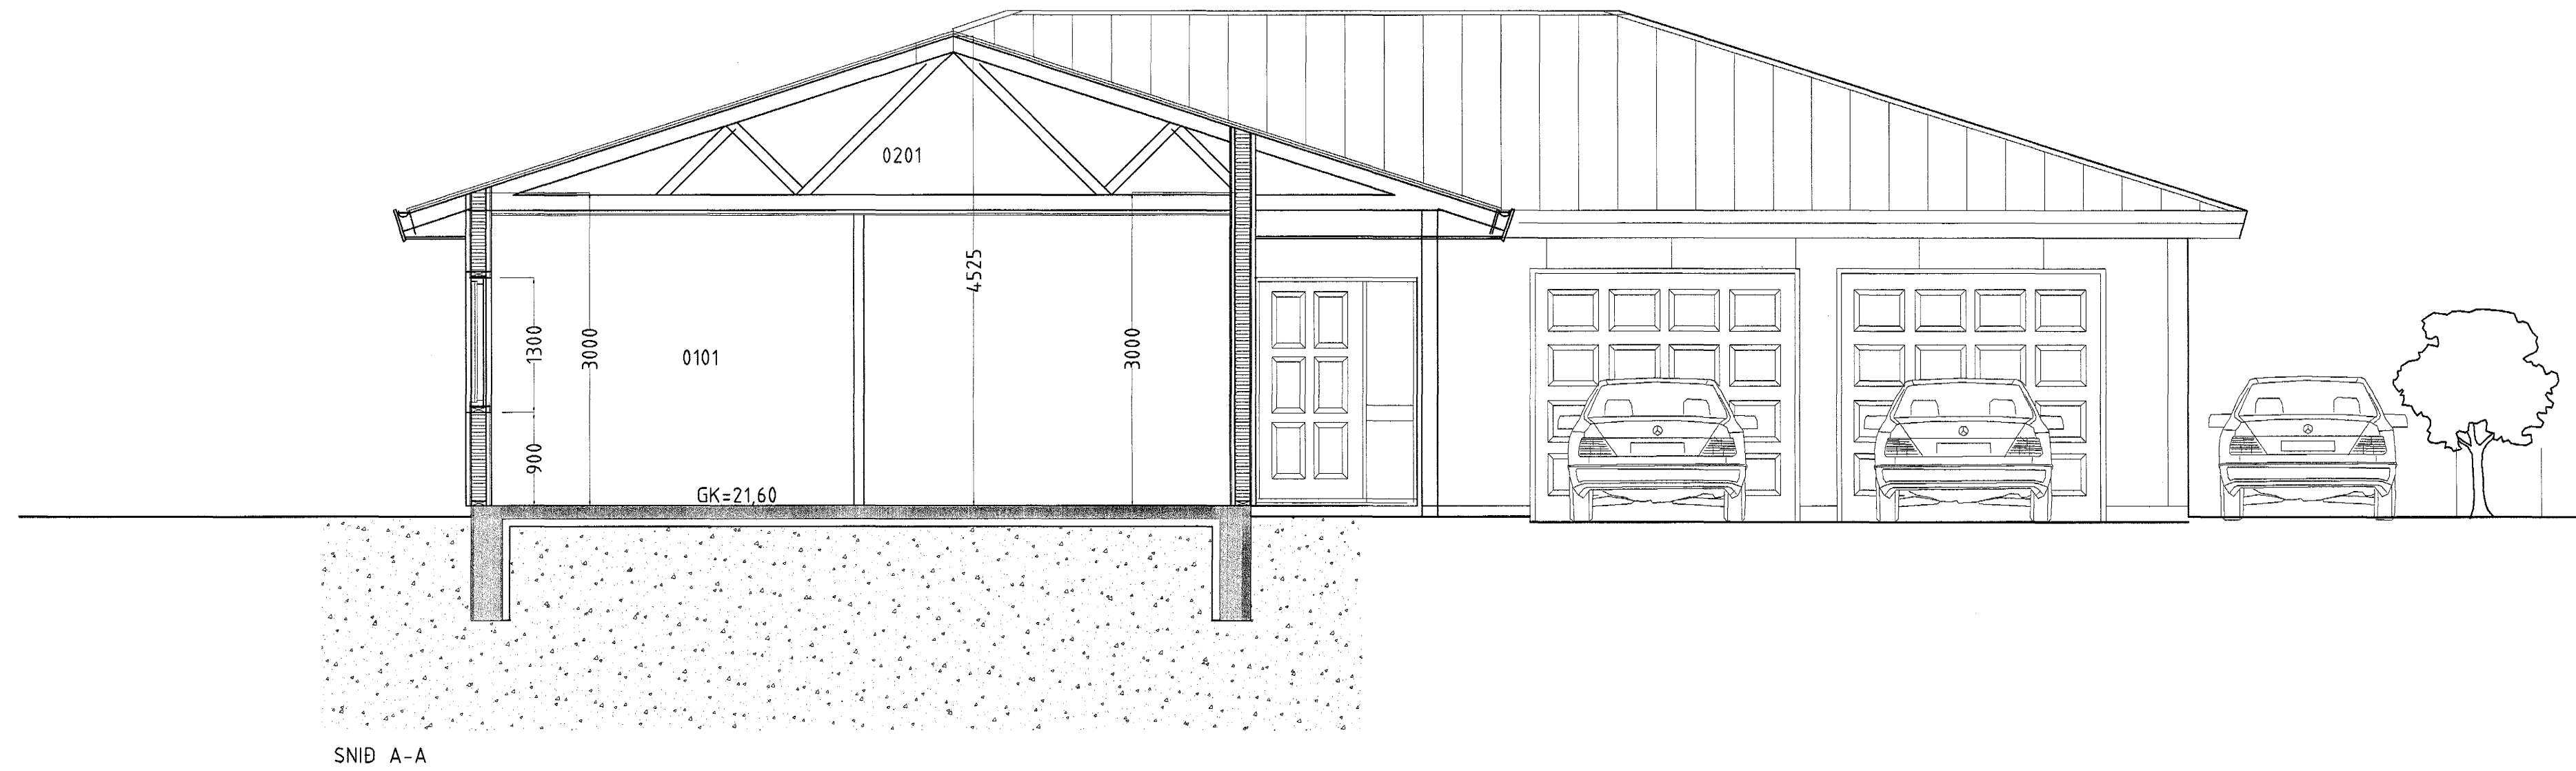

SNID A-A


BLAD NR 1

Pakhalli 18°  
lofta-veggjálæðning amk í flokki 2

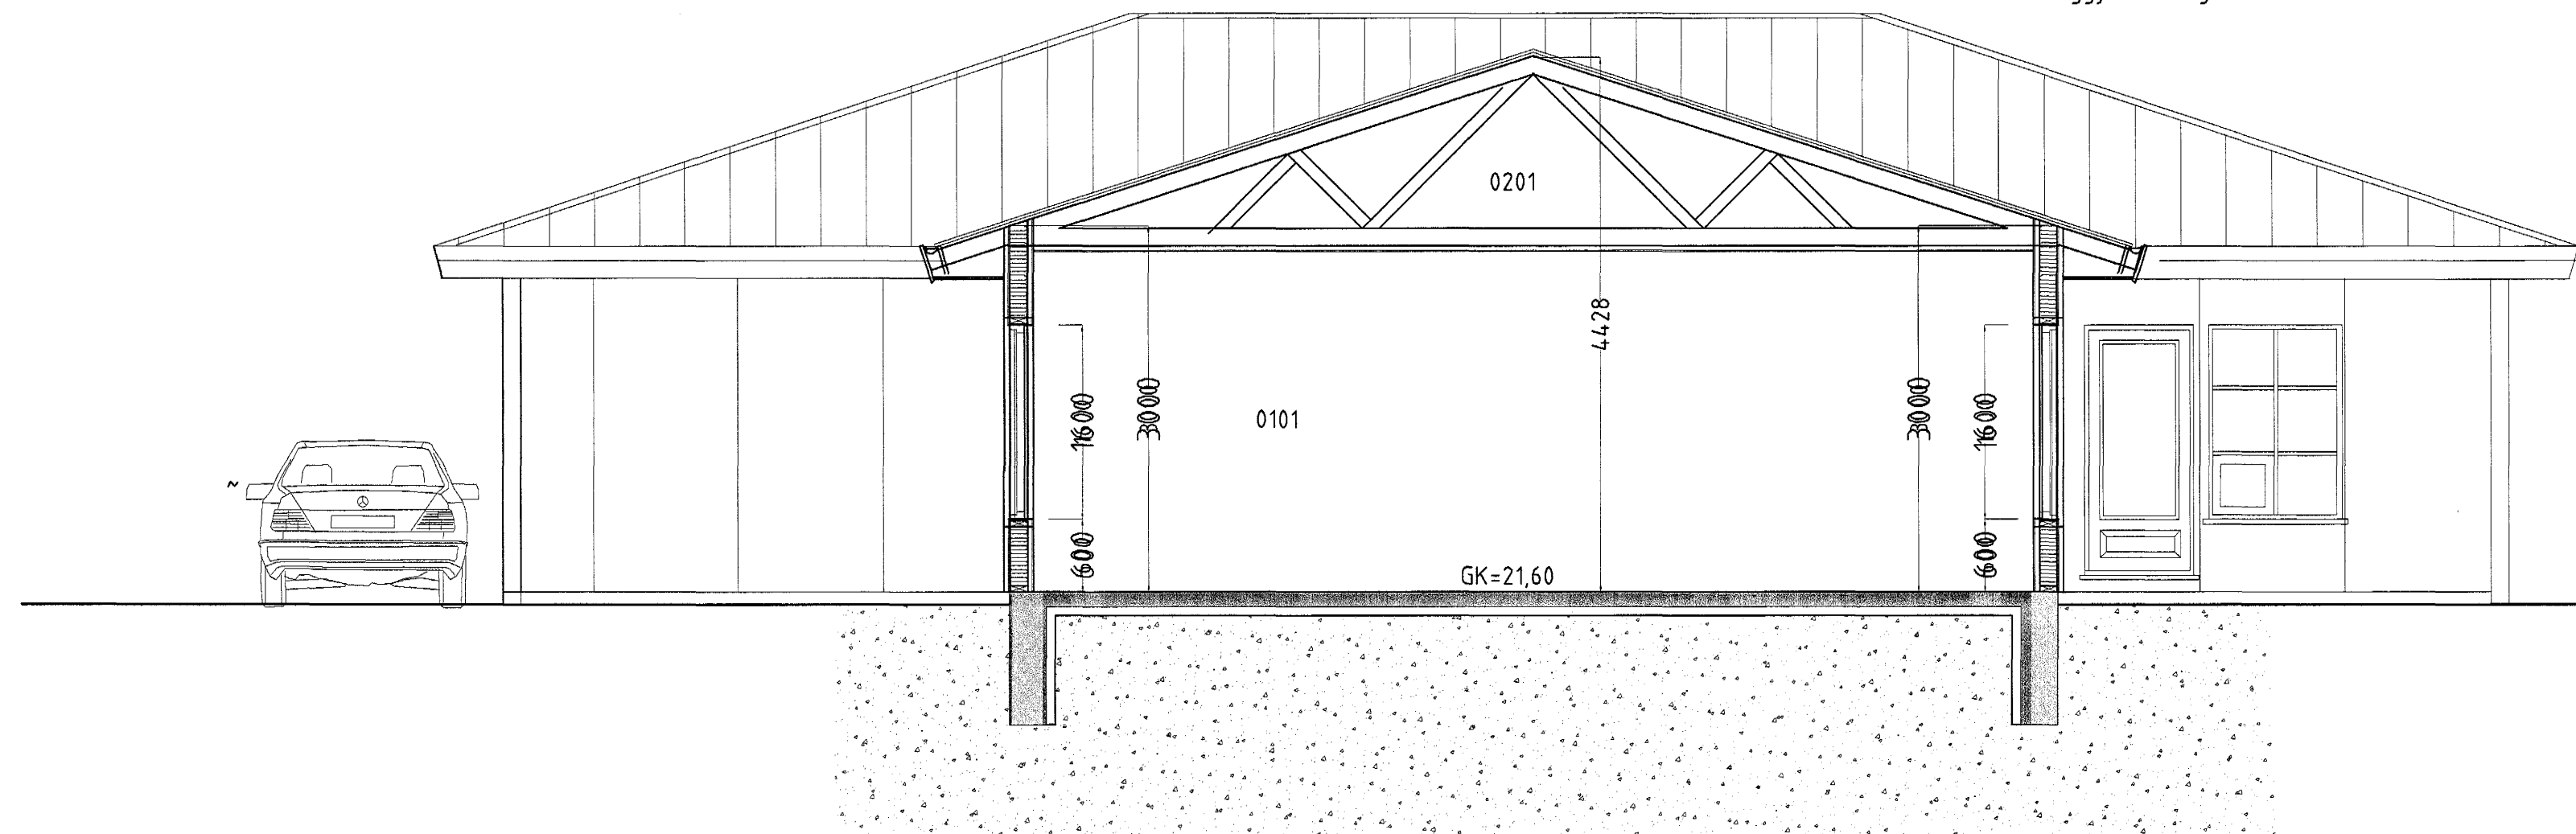

SNID B-B

Pakhalli 18°  
lofta-veggjálæðning amk í flokki 1

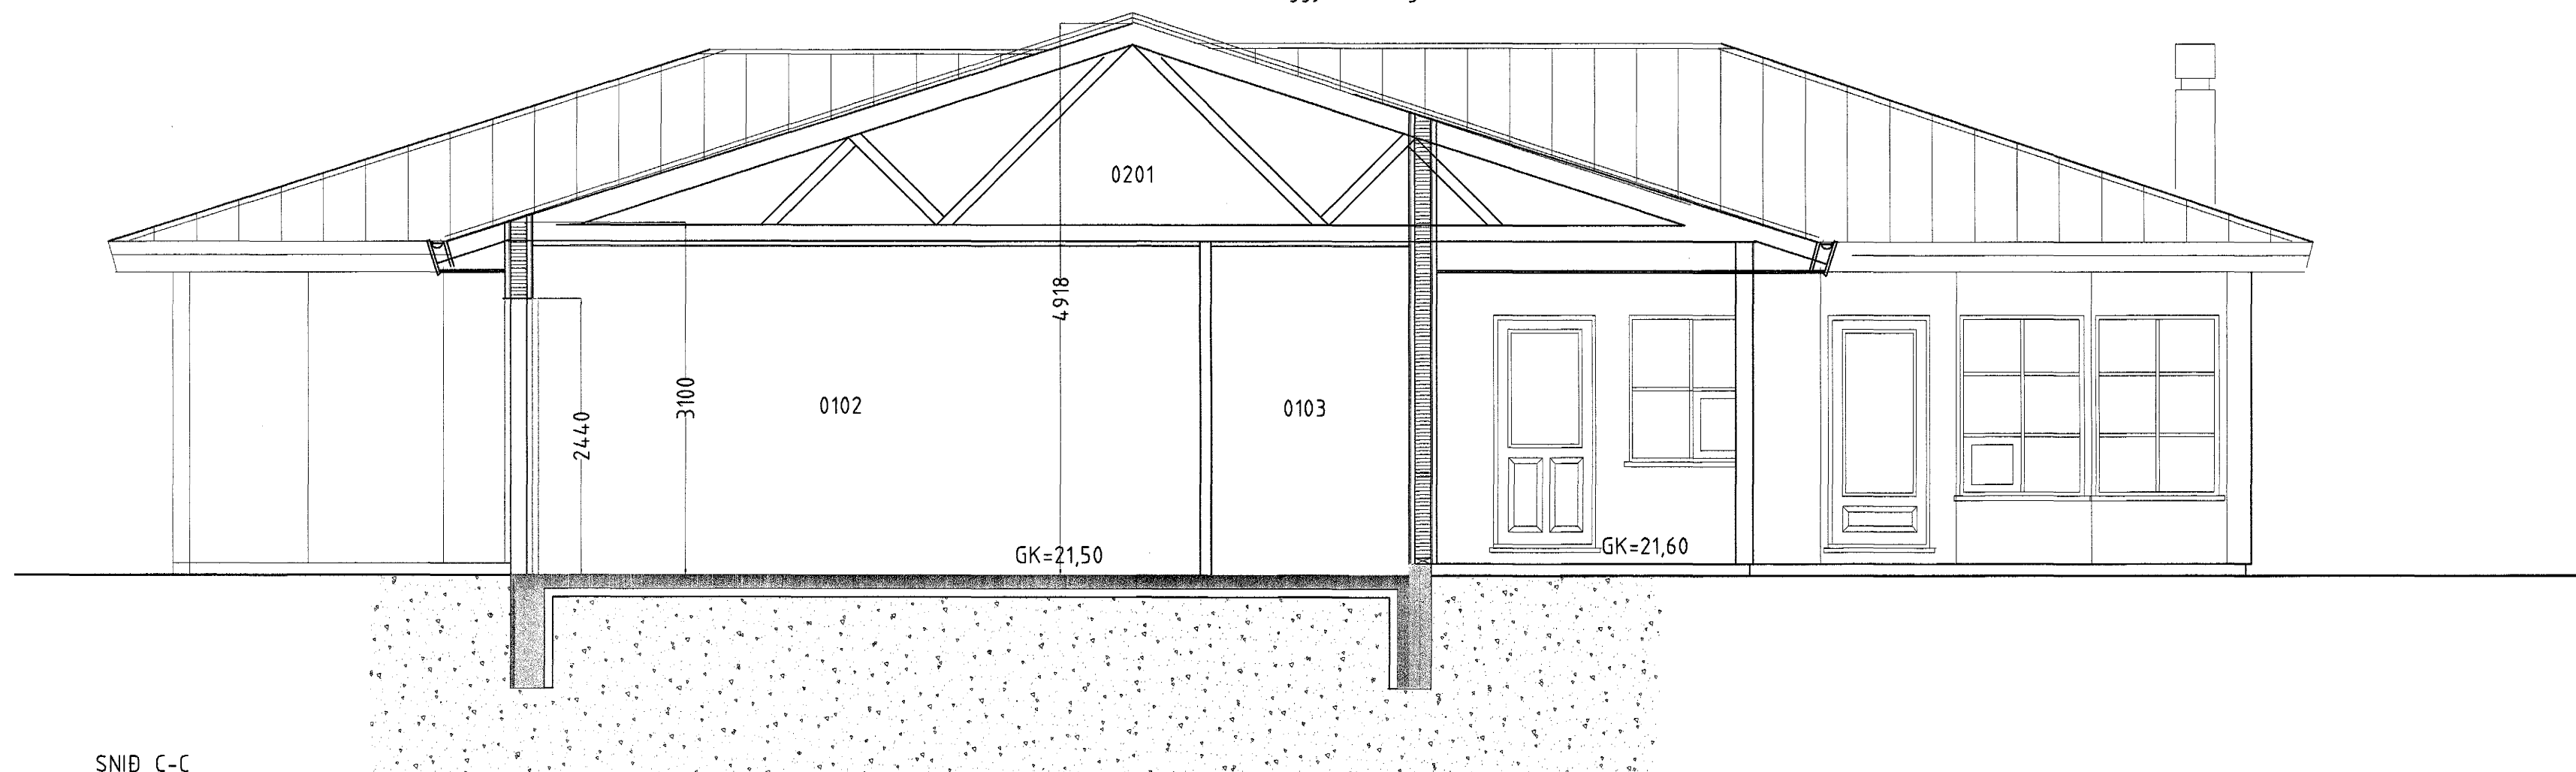

SNID C-C

Samþykkt þann  
27 MAI 2004

Byggingafulltrúinn í Hafnarfirði  
F.h. Sigurbjartur Halldórsson

TEIKNISOFAN SUÐURLANDSBRAUT 48 S. 588-7344 FAX: 588-7343 NETFANG: kastor@simnet.is			
AGJUMÉÐUR 89 800 SUÐURSI SM 402 3000 FAX 402 3001 NETFANG: agjum@agjus.is VEFING: www.agjus.is			
FURUVELLIR 27 HAFNARFIRÐI			
Snið		Kvörð 1:100	
BLAD NR		1 AF 7	
BREYTT: 1 AF 7			
HANNAÐ:	TEIKNAD:	DAGSETNING:	VERKNÖMUR:
Sigurbjartur Halldórsson	Kjartan Sigurbjartur	20.04.2004	3139
SKRÁARNAFN:	SAMÞYKKT	TEIKNINGNÖMUR:	
FURUVELLIR NR 27.dwg		A-27	