



2 ÚTLIT NORDURHLIÐ

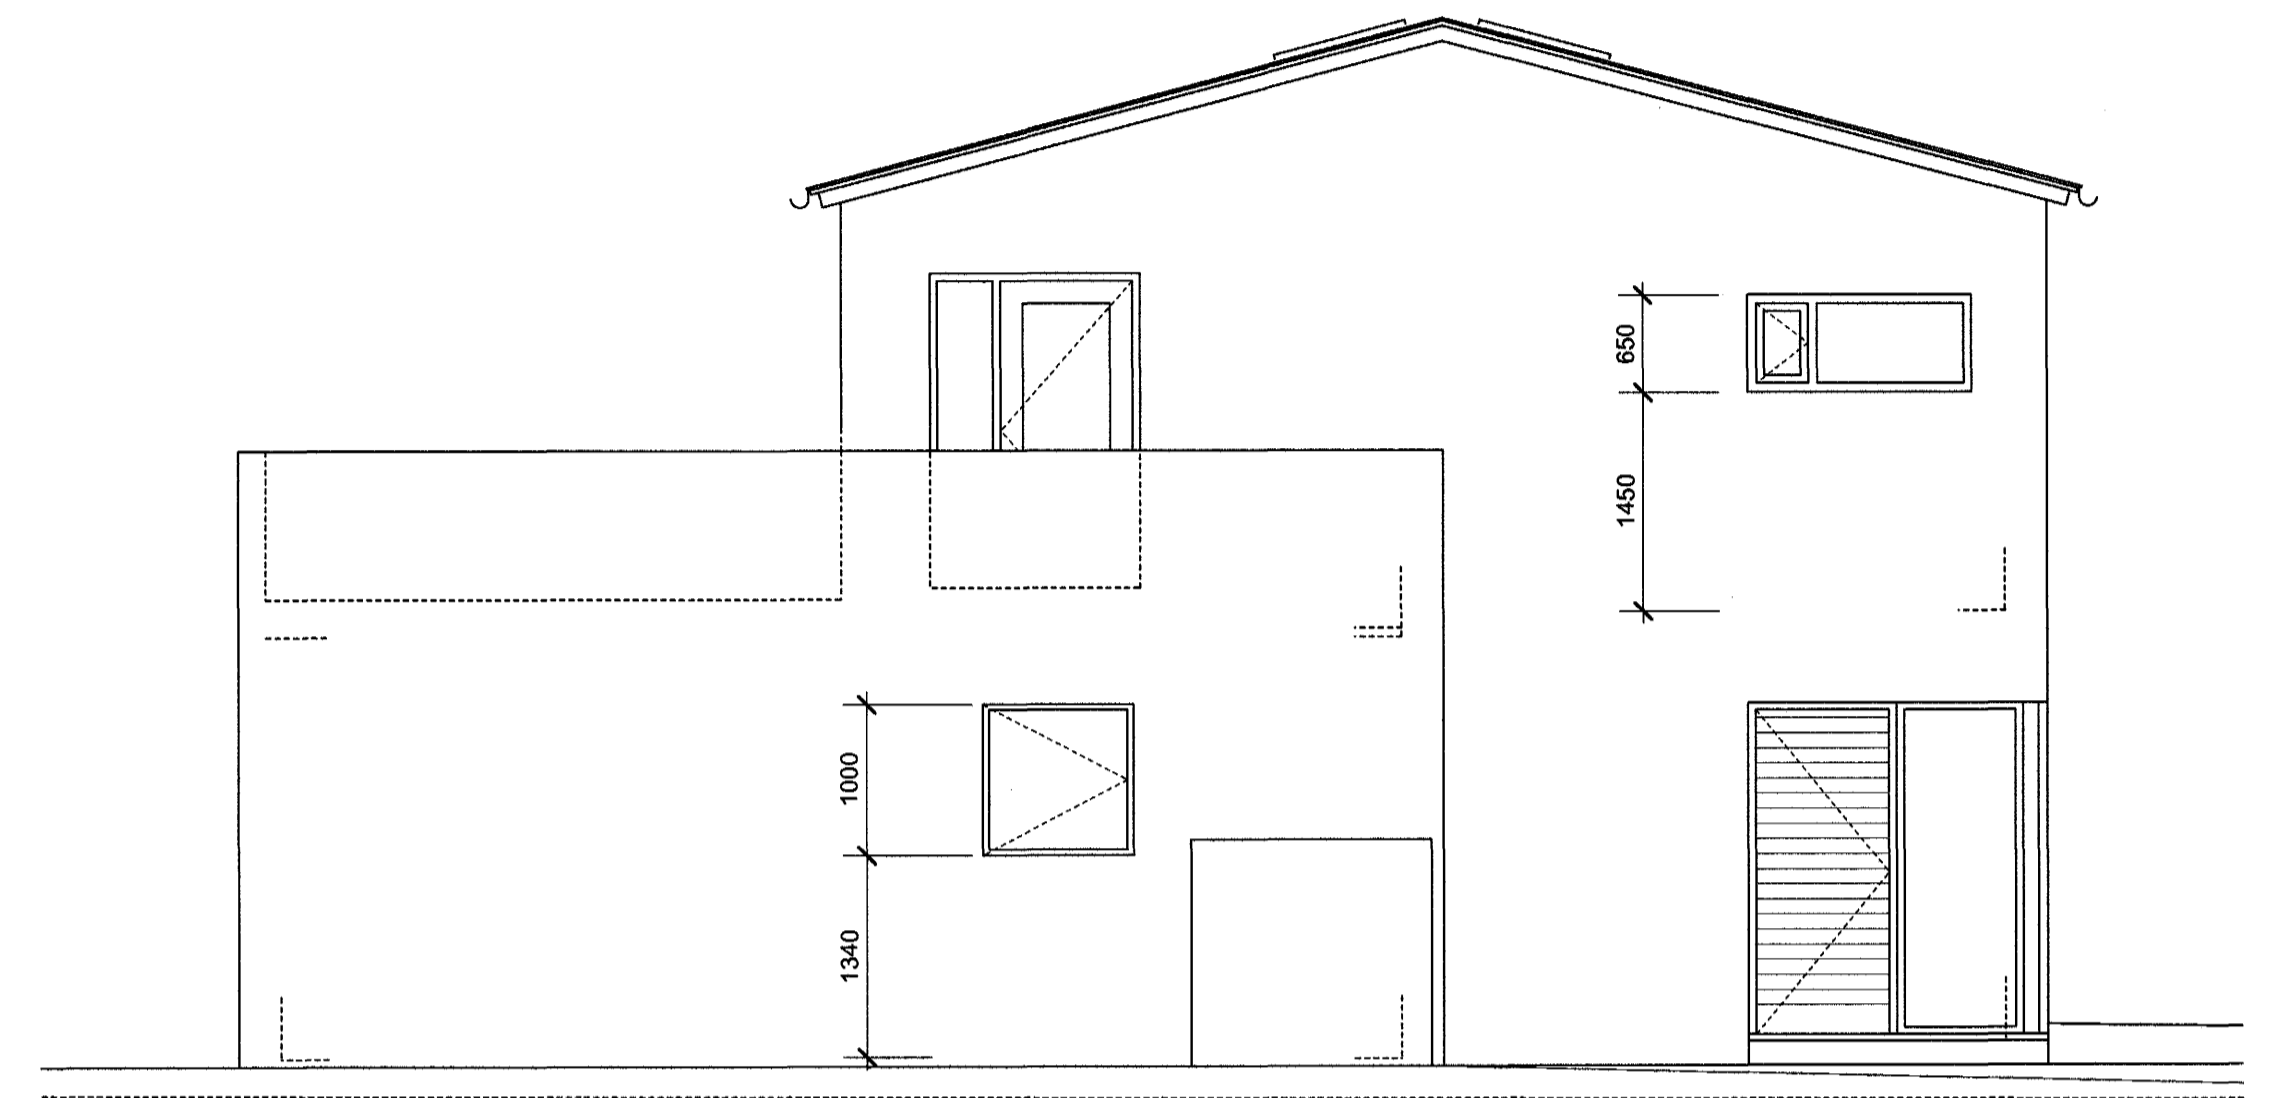

1 ÚTLIT - AUSTURHLIÐ




4 ÚTLIT VESTURHLIÐ

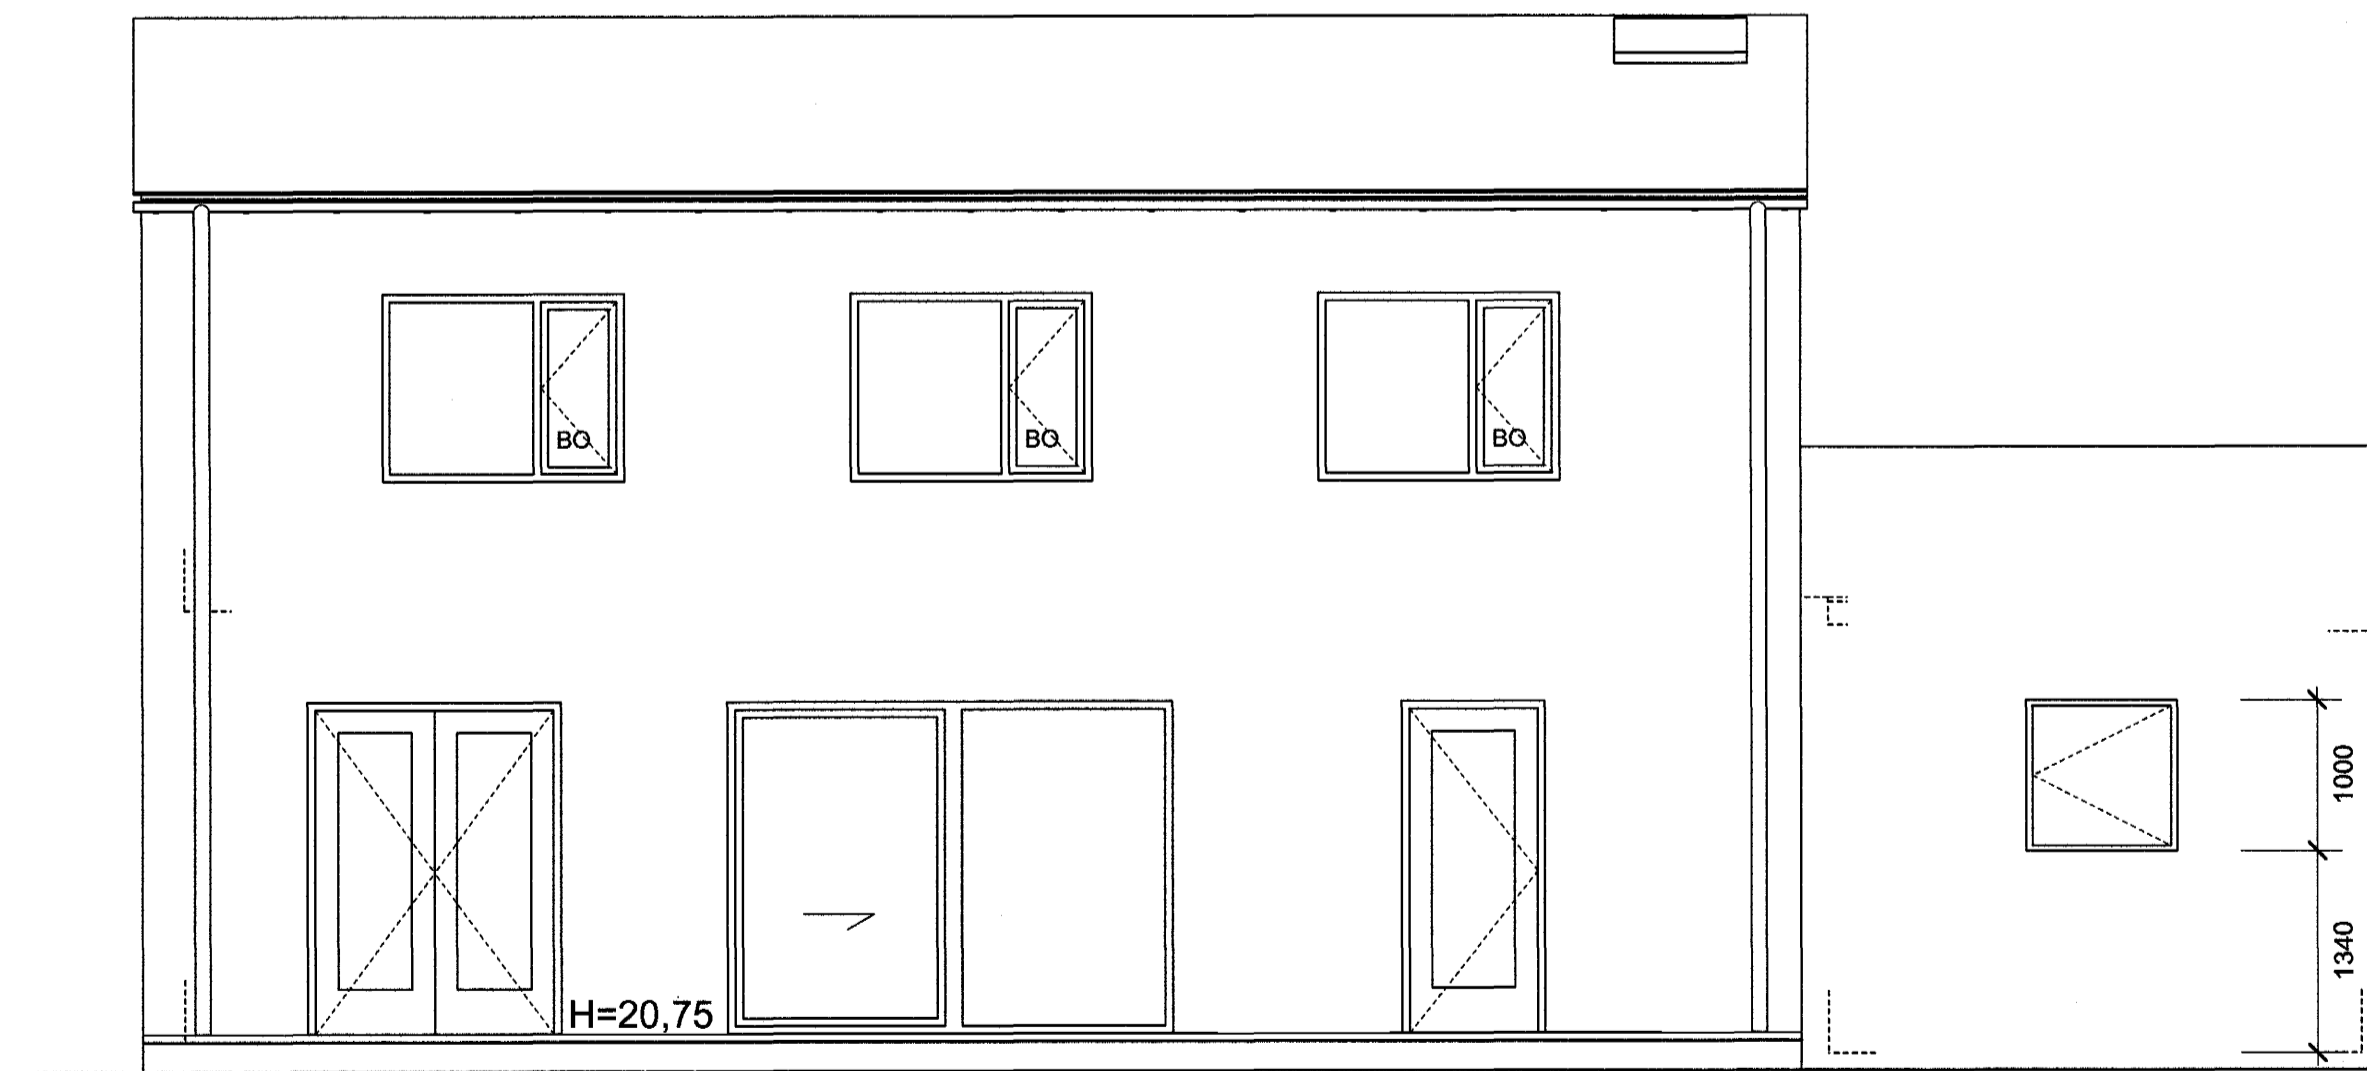

3 ÚTLIT SUÐURHLIÐ

Samþykkt þann  
26 MAÍ 2004

Byggingafulltrúinn í Hafnarfirði  
F.h. Sigurbjartur Halldórsson

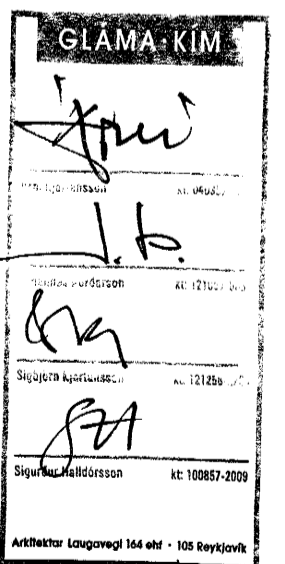

Samþykkt þann  
26 MAÍ 2004

Byggingafulltrúinn í Hafnarfirði  
F.h. Sigurbjartur Halldórsson

Reyting | Dagaþing | Skýring

26 MAÍ 2004

Byggingafulltrúinn í Hafnarfirði

F.h. Sigurbjartur Halldórsson

<b>BLÓMVELLIR 18</b>		<b>SÉRUPPRÁTTUR</b>	
220 HAFNARFJÖRÐUR		SÉRUPPRÁTTUR	
<b>NÝBYGGING</b>		<b>GLÁMA · KÍM</b>	
ÚTLIT	Talernúmer:	21.11	
Bygging:	Miv:	1:50	
Dagfönd:	Talernúmer:	6m	
18.05.2004	Yfir:		
Verkefni:	Aukahlutur Langvegur 144 ekt. 105 Reykjavík		
BLÓM 18.020866	E: 530-8100, F: 530-8101, KF: 560 496 2739		
	glamokim@glamokim.is, www.glamokim.is		