

## Skýringar:

Lagnir séu 3x1,5q huldar 16mm plastpípulögn.

Málstraumur rofa og tengla sé 10A.

Hæð á rofum sé 110cm, tenglar og smáspenna 15cm.

Hæð á veggljósum 170cm.

Hæð á veggljósum yfir rúmum sé 130cm.

Hæð á veggljósum á böðum sé 200cm.

Hæð á útiljósum sé 170cm.

Hæð á tenglum í bílskúr sé 110cm.

Hæð á dyrasíma sé 130cm.

Staðsetningar á léttum veggjum mælast af arkitektateikningum.

Nákvæmar staðsetningar í eldhúsi og böðum ákveðist í samráði við eiganda og arkitekt.

Öll mál miðast við fullfrágengin gólf og á miðja dós.


Litur á rörum:

Raflögn - hvítt


Loftnet - blátt

Sími - rautt

Nema annars sé getið.

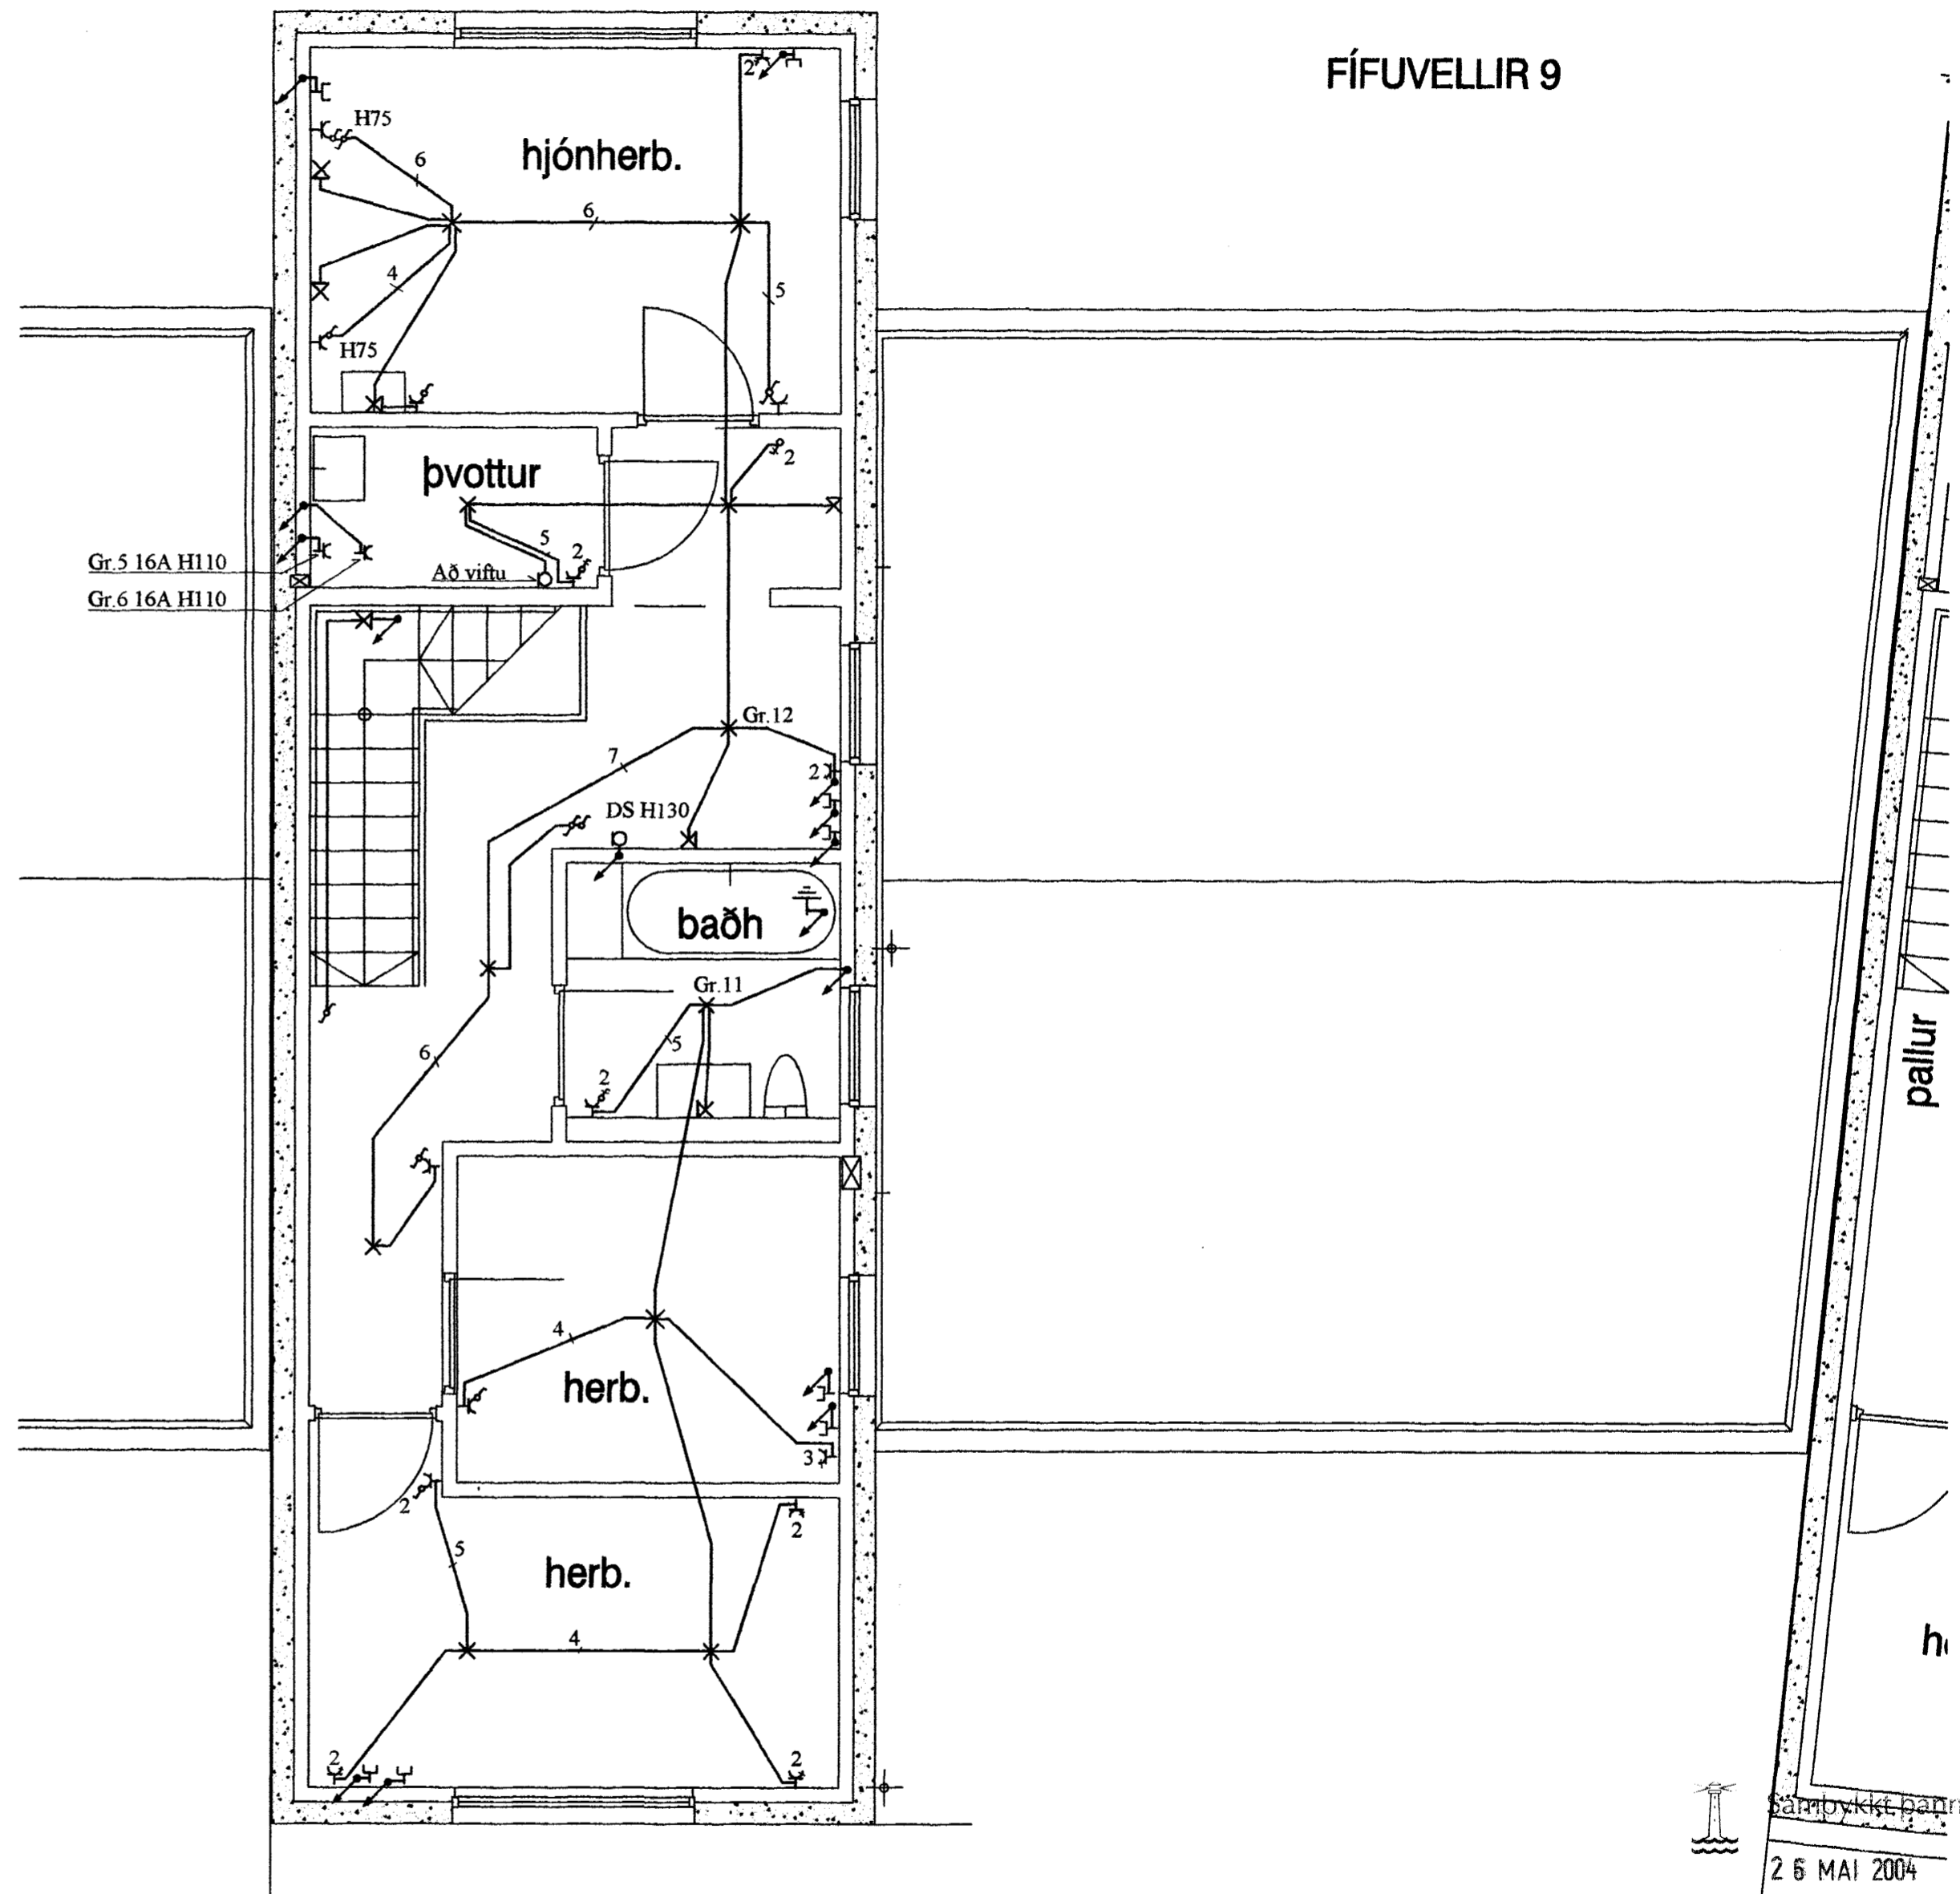

Byggingafulltrúinn í Hafnarfirði  
M. HUNTINGDON-WILLIAMS, Sigurbjartur Halldórsson  
130755 8019  
AÐALHÖNNUÐUR

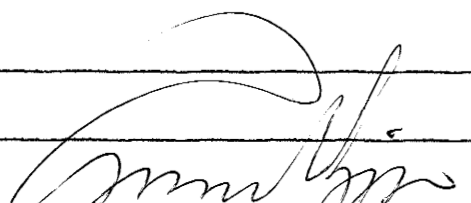Skýringar	 <b>Gunnar Viggósson</b> Lögiltur raflagnahönnuður Suðurási 28, 110 Reykjavík s. 822-2855 kt. 010564-3449	Verkheiti <b>Fífuvellir 9</b> <b>220 Hafnarfjörður</b>	Lýsing Grunnmynd 2.hæð og skýringar Raflögn Lág- og smáspenna	Dags.	Hannað	Blað
				April 2004	GV	2 af 3
				Kvarði	Teiknað	Verknúmer
				1/50	GV	0403-004c