



Gr. 1	20A	3x2.5q	///	∅ 16 mm	Helluborð
Gr. 2	16A	3x1.5q	///	∅ 16 mm	Ofn
Gr. 3	16A	3x1.5q	///	∅ 16 mm	Örbylgjuofn
Gr. 4	16A	3x1.5q	///	∅ 16 mm	Uppþvottavél
Gr. 5	16A	3x1.5q	///	∅ 16 mm	Þvottavél
Gr. 6	16A	3x1.5q	///	∅ 16 mm	Purrkari
Gr. 7	10A	3x1.5q	///	∅ 16 mm	Eldhús
Gr. 8	10A	3x1.5q	///	∅ 16 mm	Stofa
Gr. 9	10A	3x1.5q	///	∅ 16 mm	Forst./þvottur/herb.
Gr. 10	10A	3x1.5q	///	∅ 16 mm	Bilgeymsla
Gr. 11	10A	3x1.5q	///	∅ 16 mm	Bað og herb.(2h)
Gr. 12	10A	3x1.5q	///	∅ 16 mm	Gangur/skáli/hjón(2h)
Gr. 13	10A	3x1.5q	///	∅ 16 mm	Rennuhiti - hitaslaufur
Gr. 14	10A	3x1.5q	///	∅ 16 mm	Dyrasími / loftnetsmagnari
Gr. 15	10A	3x1.5q	///	∅ 16 mm	Útljós og ljósnemi
Gr. 16	16A	3x1.5q	///	∅ 16 mm	Tengill bílskúr
Gr. 17	10A	3x1.5q	///	∅ 16 mm	Hurðaopnari
Gr. 18	10A	3x1.5q	///	∅ 16 mm	Til vara

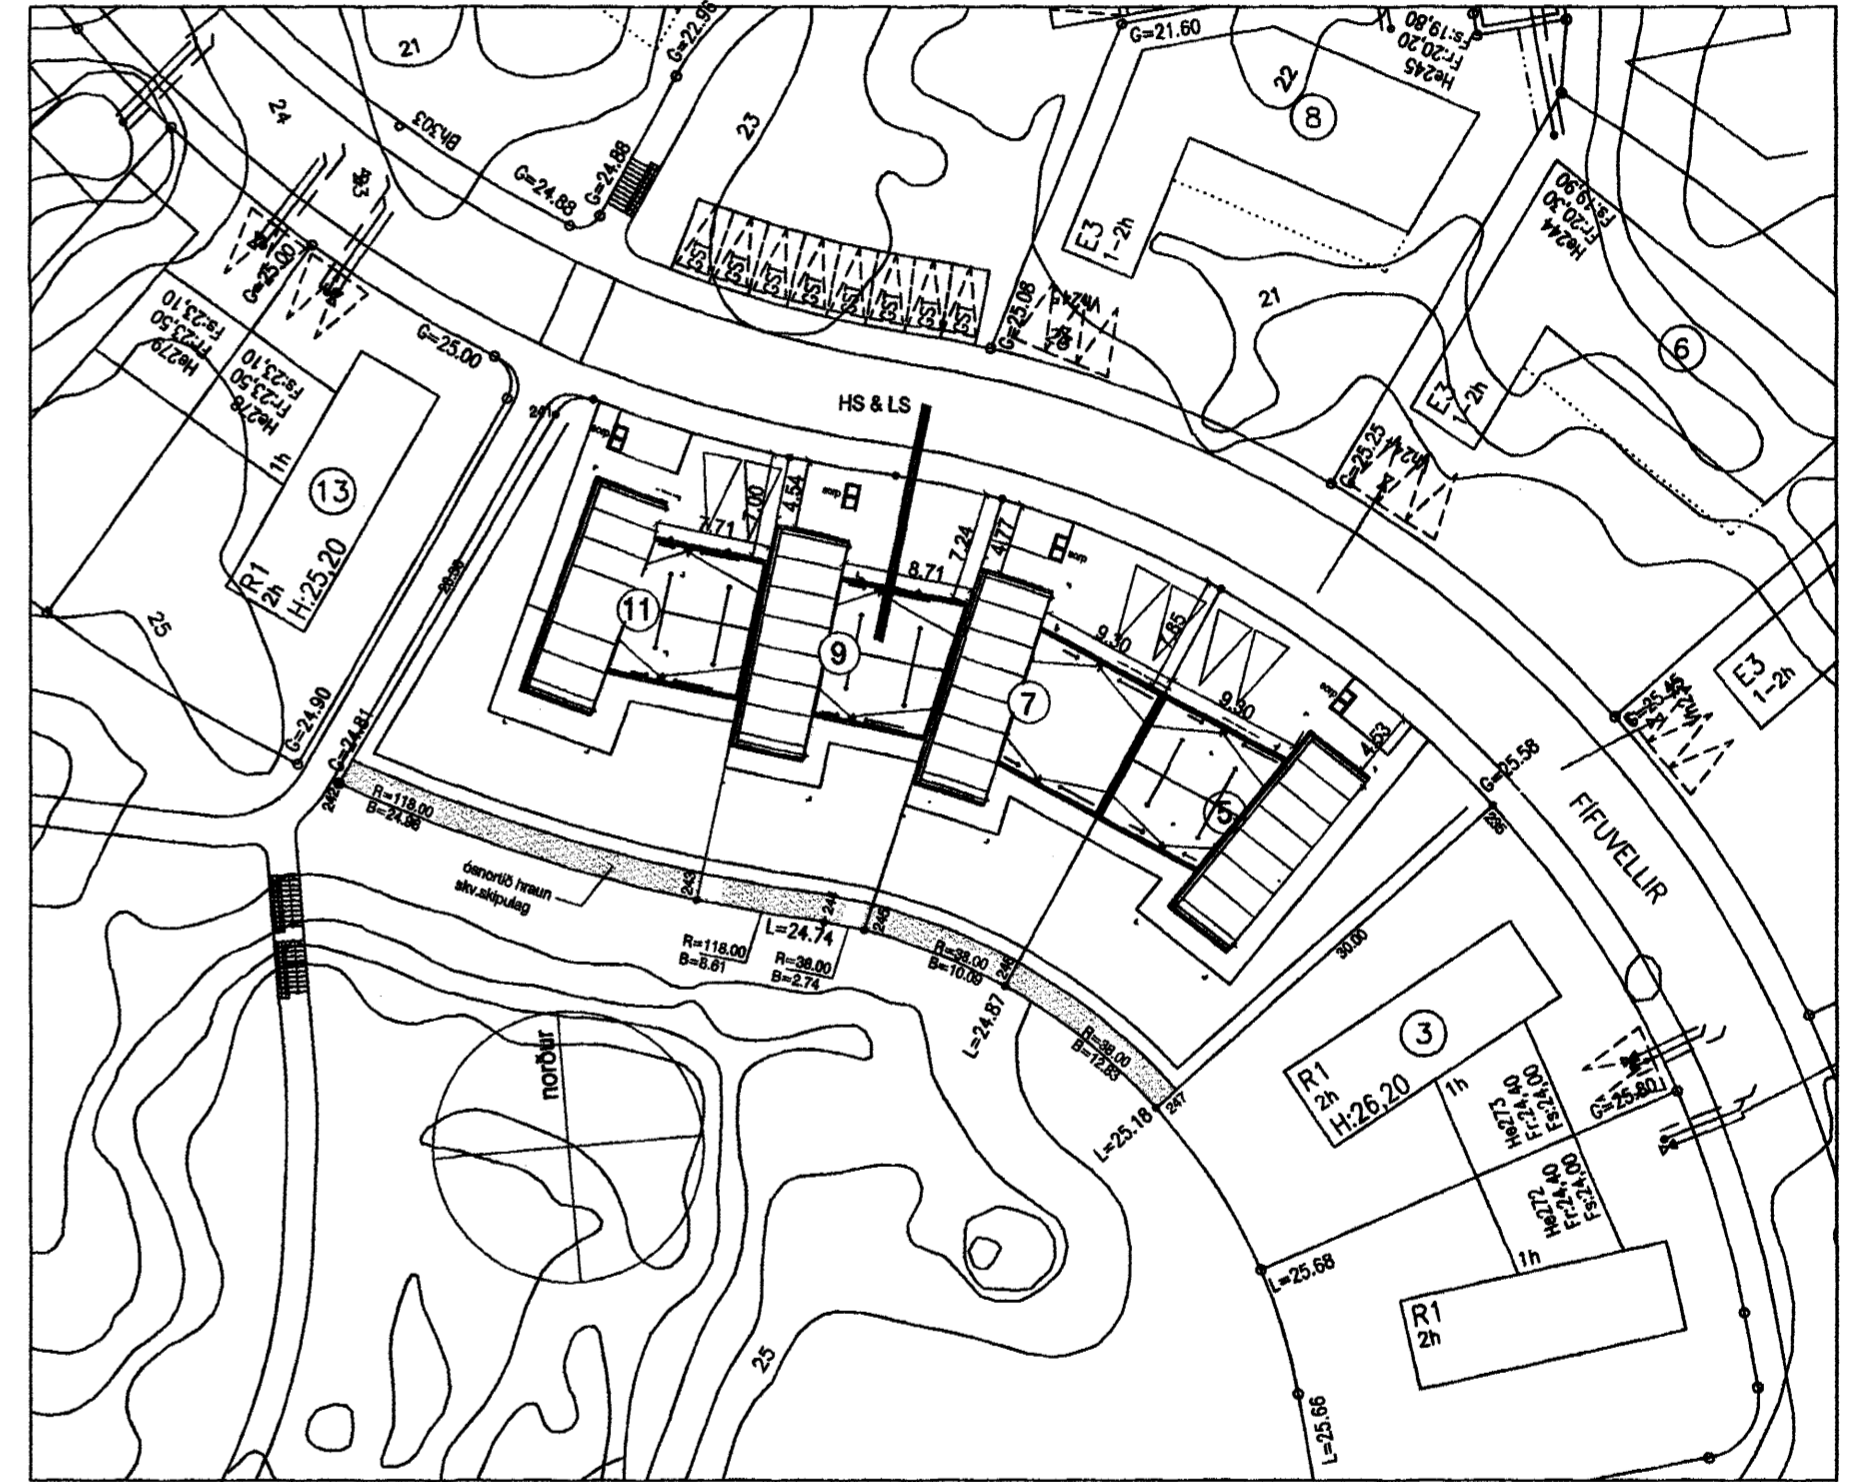

Sampykkt þann
26 MAI 2004

Byggingafrulltrúinn í Hafnarfirði
F.h. Sigurbjartur Halldórsson

M. HUNTINGDON-WILLIAMS
130755 8019
AÐALHÖNNUÐUR

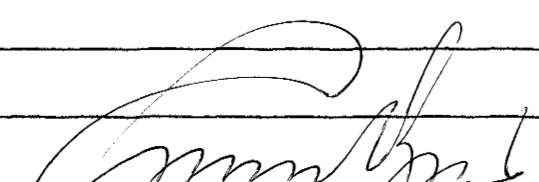Skýringar		Gunnar Viggósson Löggiltur raflagnahönnuður Suðurási 28, 110 Reykjavík s. 822-2855 kt. 010564-3449	Verkheiti Fífuvellir 9 220 Hafnarfjörður	Lýsing Afstöðumynd, snið og einlínunnd Raflögn Lág- og smáspenna	Dags.	Hannað	Blað
					April 2004	GV	3 af 3
					Kvarði	Teiknað	Verknúmer
					1/100 1/500	GV	0403-004c