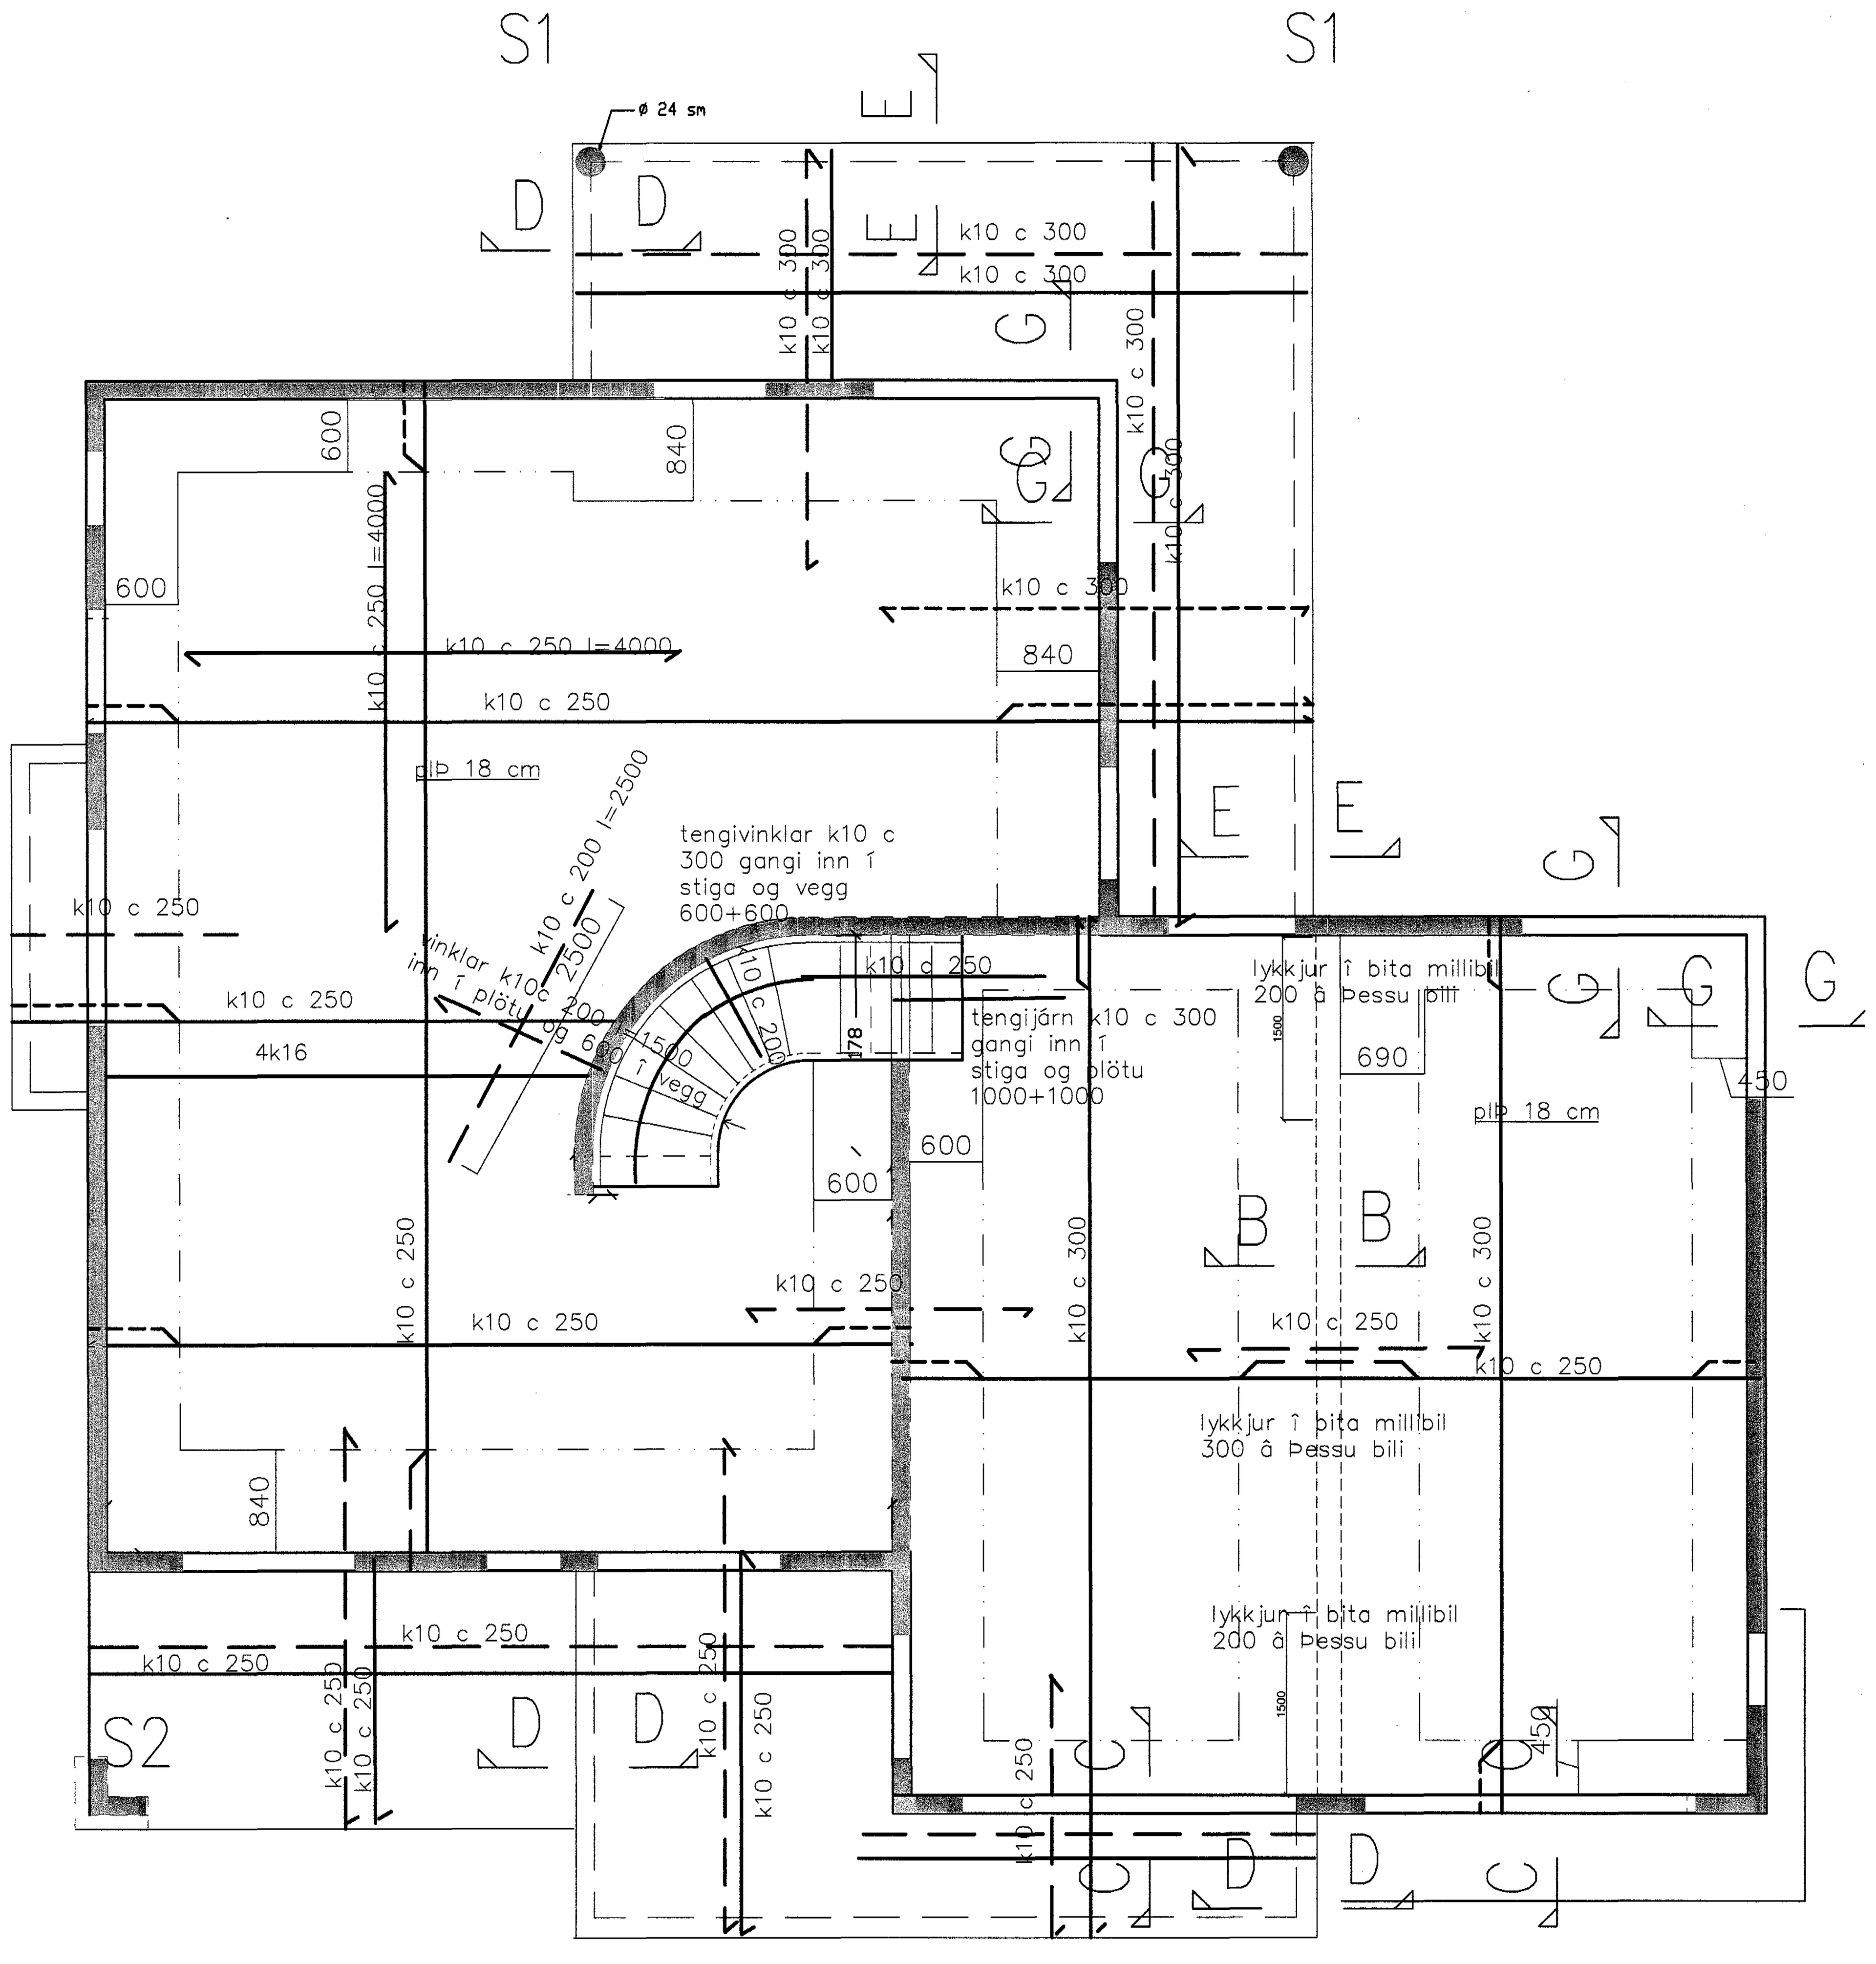

plata 1.hæð

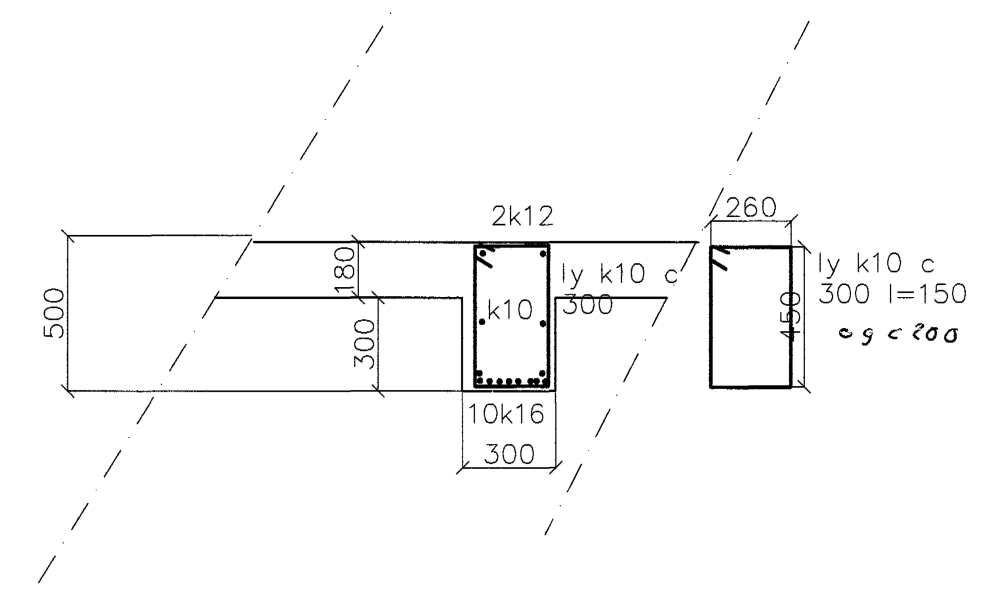

B–B 1:20

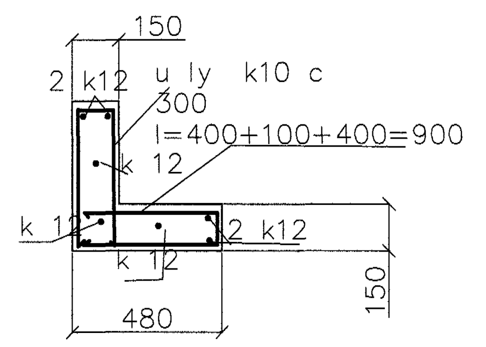

S2 1:20

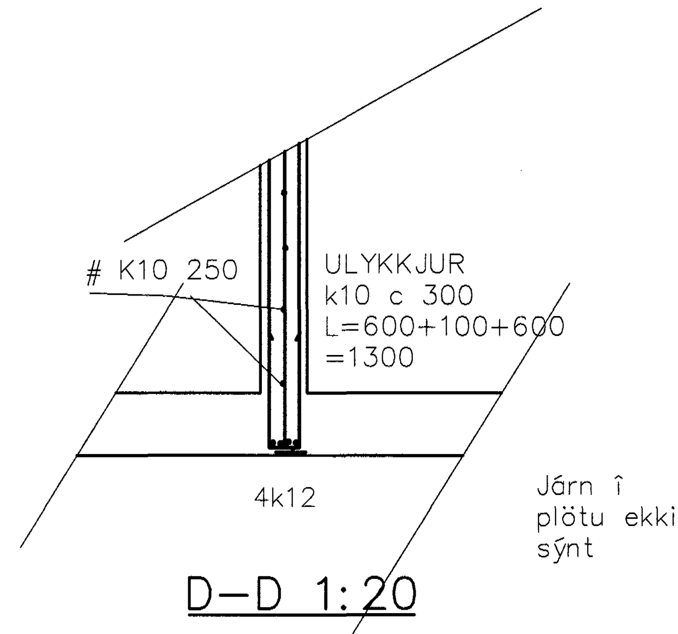

D–D 1:20

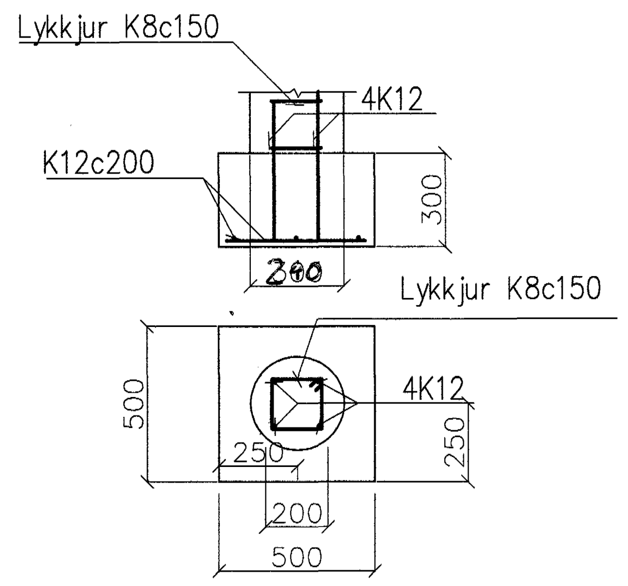

S1 1:20

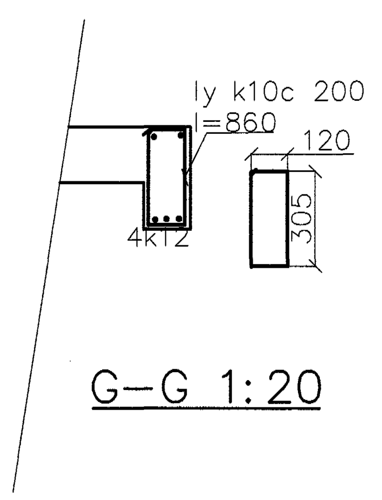

G–G 1:20

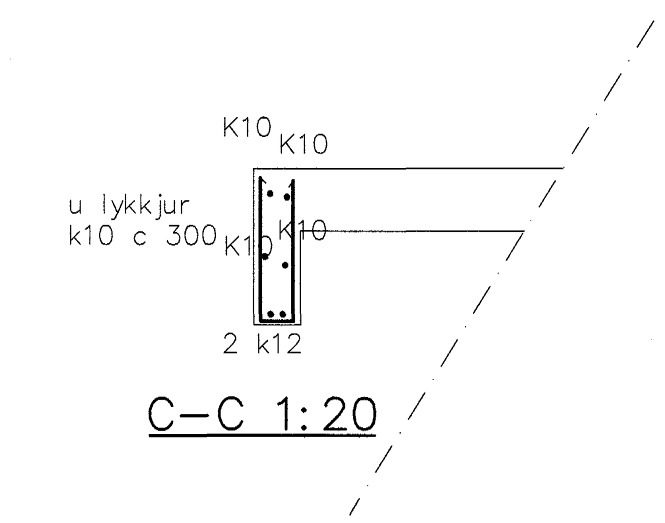

C–C 1:20

SKÝRINGAR

STEYPA ER S 250 STÁL AMK KS 500
járn í veggjum er k10c 300 í miðju veggs
um öll op og í öllum veggendum og plötubrún
er 2k12 sem nær 60 cm út fyrir opin nema
ef annað er tekið fram.
alltaf skal tengja járnagrind með vinklum
sem ná tengilengd fyrir horn.

SNIÐ E OG D TILHEYRA ÞAKTEIKNINGU
sjá plötuteikningu hvað varðar millibil
lykkna í bita

Samþykkt þann 25 MAI 2004
Byggingafulltrúinn í Hafnarfirði
F.h. Sigurbjartur Halldórsson

Dags.	Breytingar	Nafn
Dags.	Breytingar	

VBV ALHLIÐA HÖNNUN OG RÁÐGJÖF
Gsm: 8247587
ahlverk@simnet.is

LINDARHVAMMUR 10

1 hæð

TÖLVUSKRÁ	HANNAÐ	TEIKNAÐ	YFIRFARIÐ	ÚTGÁFA
	BV	BV	BV	
SAMÞYKKT Björgvin Vigfússon 0405462009	TEIKNING NR.		MKV. 1:50/1:20	BLAÐ NR.
	DAGS. 20.04.2004		VERK NR.	