


Gólfhiti fyrir Fífuvelli 20			
Slaufa	Staðsetning	Lengd slaufu	Afköst án gólfefna
Nr.		m	W
1	HERB.	72	1008
2	HERB.	78	1092
3	HERB.	86	1204
4	SJÓNVARP/GANGUR	78	1092
5	BAD	92	1288
6	ÞVOTTUR	65	910
7	ELDHÚS	88	1232
8	HERB.	95	1330
9	STOFA	113	1582
10	STOFA	116	1624
11	BORDSTOFA	96	1344
12	GEYMSLA	54	756
13	BÍLGEYMSLA	105	1470
SAMTALS		1138	15932

TENGIGRIND

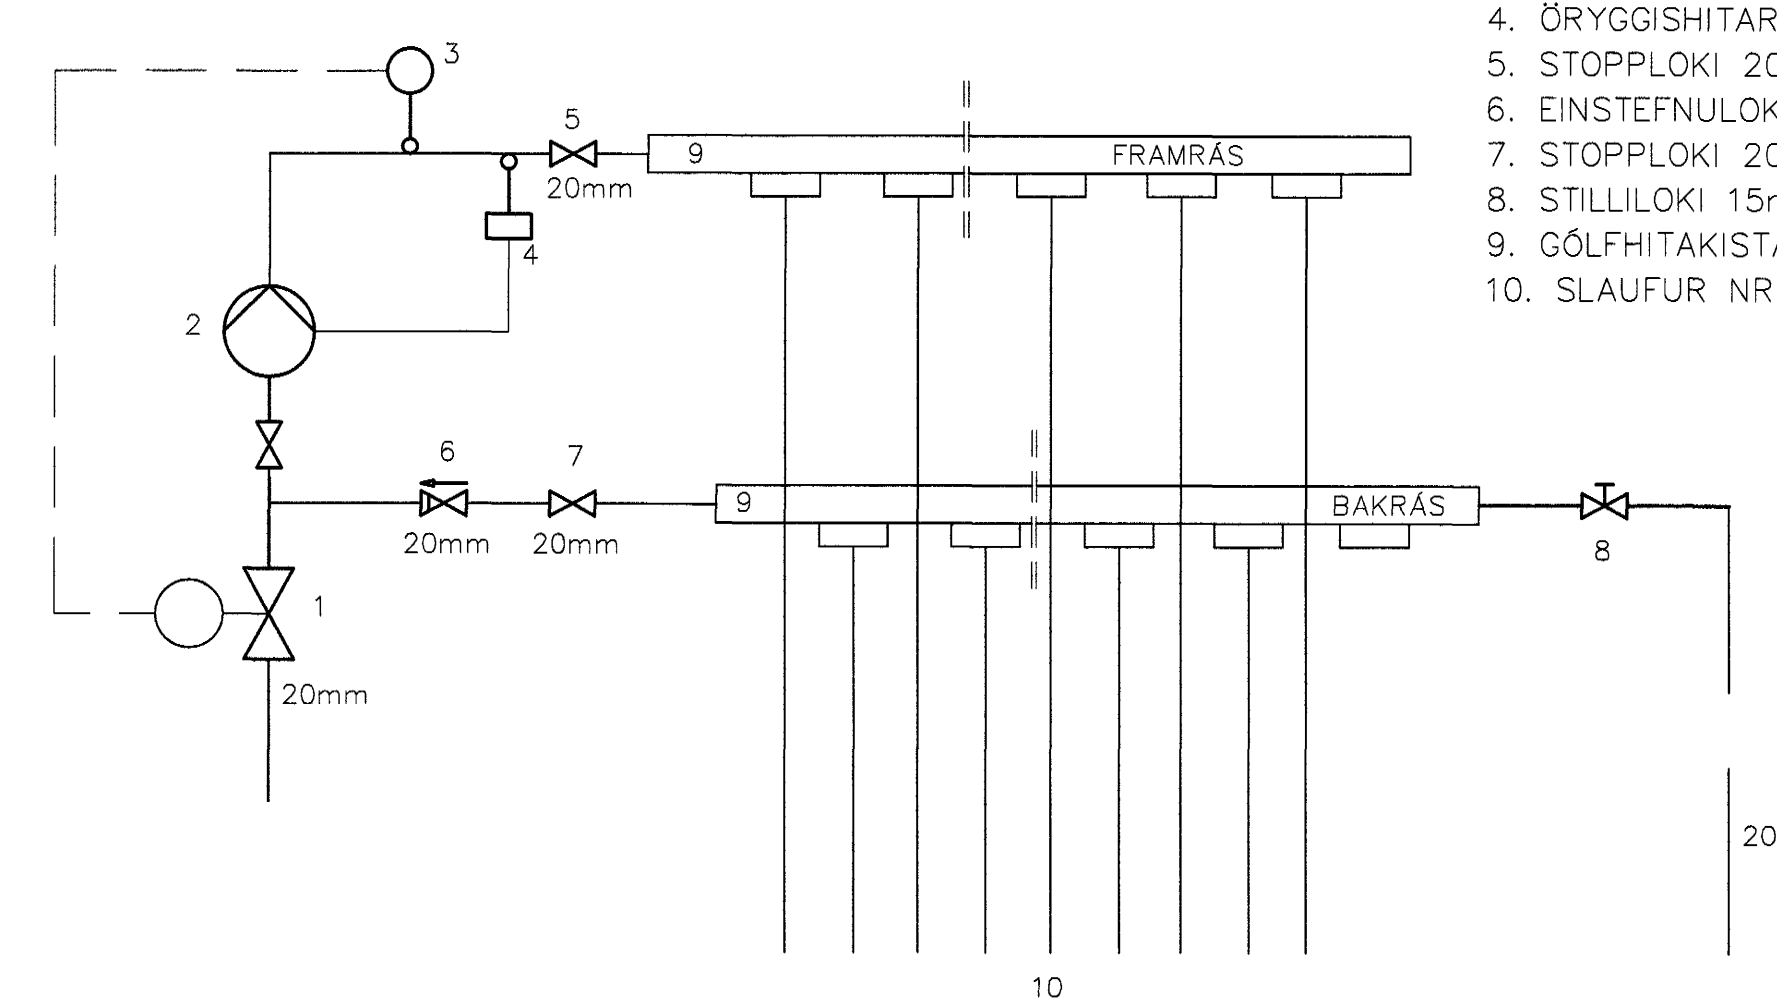


1. STJÓRNLOKI TENGÐUR HITANEMA NR. 3.
2. DÆLA 0.4 l/sek, 4mvs, ÞRÝSTIÞÝRÐ OG TENGÐ ÖRYGGISROFA NR. 4.
3. HITANEMI TENGÐUR STJÓRNLOKA NR.1, STILLIST Á 47°C MAX.
4. ÖRYGGISHITAROFI, TENGIST DÆLU NR.2, STILLIST Á 50°C.
5. STOPPLOKI 20mm.
6. EINSTEFNULOKI 20mm.
7. STOPPLOKI 20mm.
8. STILLILOKI 15mm.
9. GÓLFHITAKISTA MEÐ STJÓRNLOKUM SEM TENGJAST HITANEMUM Í HERBERGJUM.
10. SLAUFUR NR. 1-13, ø20mm.

GRUNNMYND 1:50

SKÝRINGAR FYRIR GÓLFHITALÖGN  
 Lagnir eru PEX hitaþolin GÓLFHITARÖR með sárefniskápu, ø20 mm. Lagt er með 100mm - 200mm millibili. Lagnir eru Þrýstiprófaðar samkvæmt leiðbeiningum framleiðenda. Gólfhitalagnir eru steiptar í plötu. Allt efni skal hafa lagnaefnisvottun, fara skal eftir fyrirmælum framleiðenda.  
 Allt efni, lögn, prófun og frágangur skal vera samkvæmt ákvæðum staðals IST 69 og reglugerð um hitalagnir. Allar pípur í gólfhitakerfi skulu vera hitaþolnar plastpípur, Wirsbo-plex eða samsvarandi og þola allt að 90°C við 6 kg/cm2 Þrýsting.

Gólfhitakerfi skal Þrýstiprófa með 4 kg/cm2 vatnsÞrýstingi áður en það er steipt inn og skal Þrýstingurinn standa í 24 klst. án þess að falla.

- HL HANDLAUG
- VS VATNSSALERNI
- SB STEYPIBÁÐ
- EV ELDHÚSVASKUR
- BK BAKAR
- Up UPÞVOTTAVÉL
- ÞV ÞVOTTAVÉL
- ÞU ÞURRKARI
- GNG GÓLFNIÐURFALL MEÐ GEGNUMRENNSLI

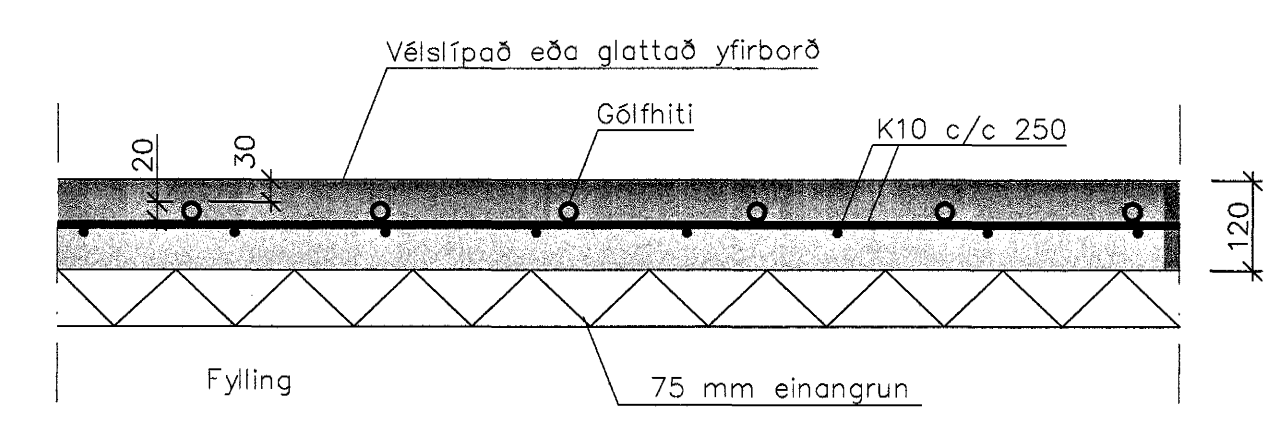

Frágangur gólfhitalagna Mkv. 1:10

Samþykkt þann 24 MAI 2004  
 Byggingafrúnn í Hafnarfirði E.h. Sigurbjartur Halldórsson  
 Samþykkt þann 28 APR 2004  
 Byggingafrúnn í Hafnarfirði E.h. Sigurbjartur Halldórsson

Dags.	Breytingar	Nr.	Notn.
<b>meter Verkfræðistofa ehf</b> Skútuvogi 6 - 2. hæð 104 Reykjavík Sími: 5678922 Fax: 8940059 meter@meter.is www.meter.is			
FÍFUVELLIR 20			
GÓLFHITALAGNIR, HITATAFLA, TENGIGRIND OG SKÝRINGAR			
ÁRTUN SAMRÆMINGARHÖNNUNAR: <i>Hauk Salósson</i> TÖLVUSKRA 128-221-FÍFUVELLIR 20 HANNAÐ FO TEIKNAD FO YFIRFARID FO DTAFA 1 SAMÞYKKT 128-221-P02 TEIKNING NR. 128-221-P02 MKV. 1:50/1:10 BLAD NR. P-02 Björgvín Vigfusson 0405462009 DAGS. 24.05.2004 VERK NR. 128 Friðrik Ólafsson 2303582456			