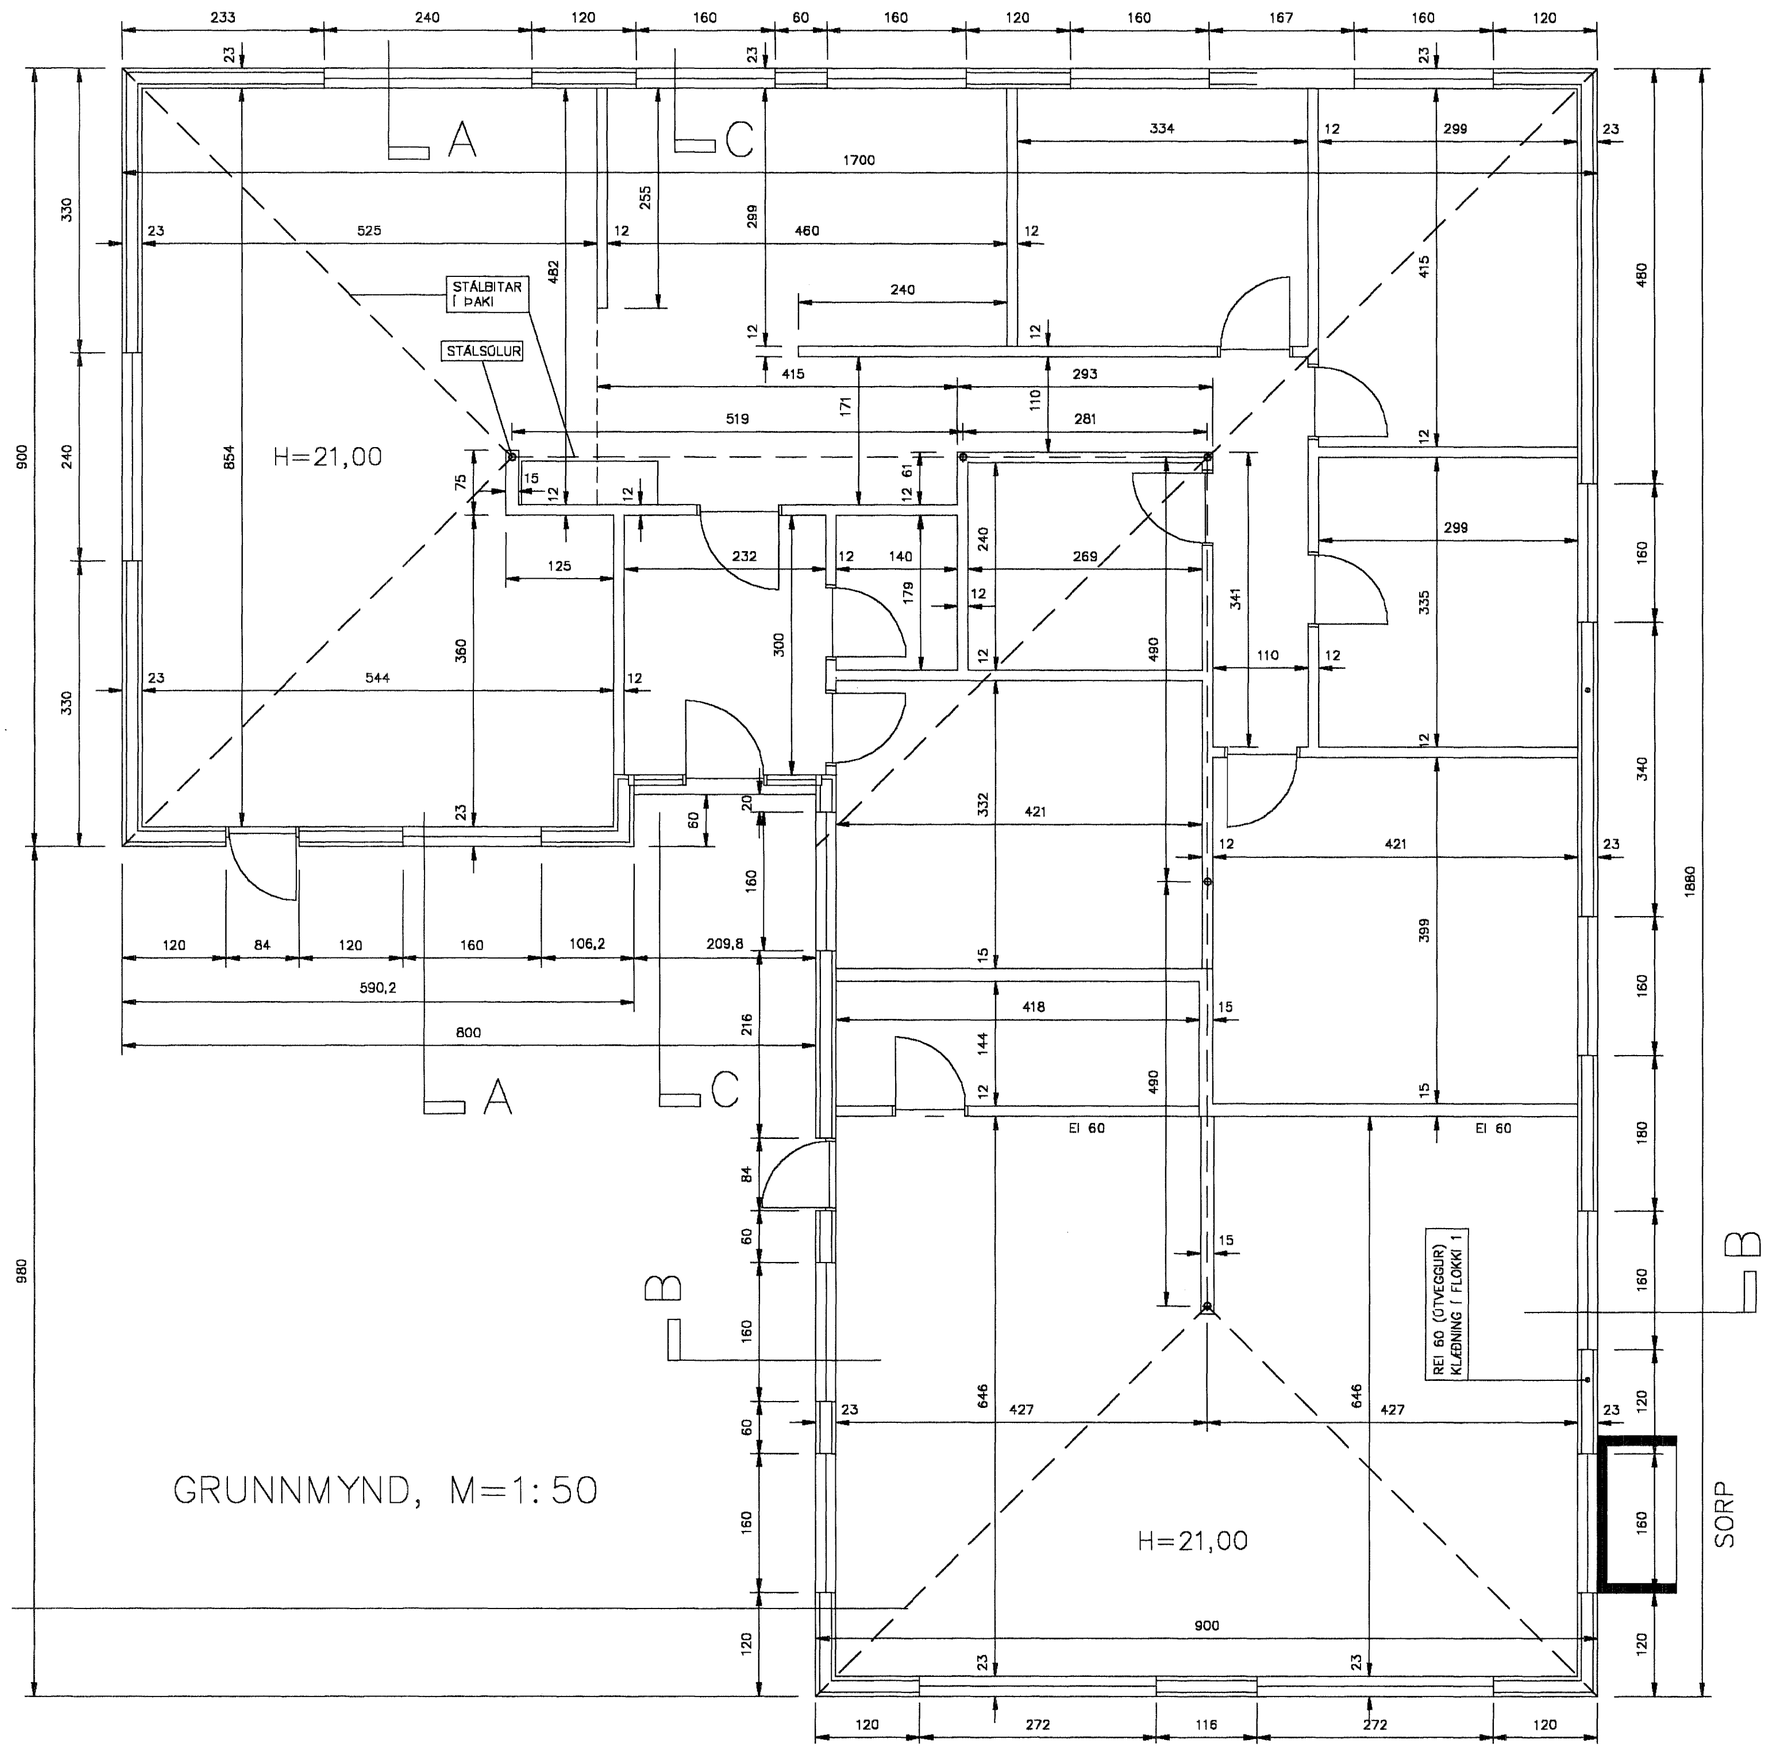

GRUNNMYND, M=1:50

Samþykkt þann
24 MAI 2004
Byggingafulltrúinn í Hafnarfirði
F.h. Sigurbjartur Halldórsson

TEIKNISTOFA AGNARS MAGNÚSSONAR
STIGAHLÍÐ NR.2, REYKJAVÍK. SÍMI: 565–1412

FURUVELLIR NR.40	TEIKNING NR. H63–2– 1
M=1:50	REYKJAVÍK I FEBRÚAR 2004
GRUNNMYND	Agnar Magnússon

BYGGINGAVERKFRÆÐINGUR FVFÍ OG BYGGINGATÆKNIFRÆÐINGUR 0512 39-5209