


G=20,92

AUSTURHLIÐ

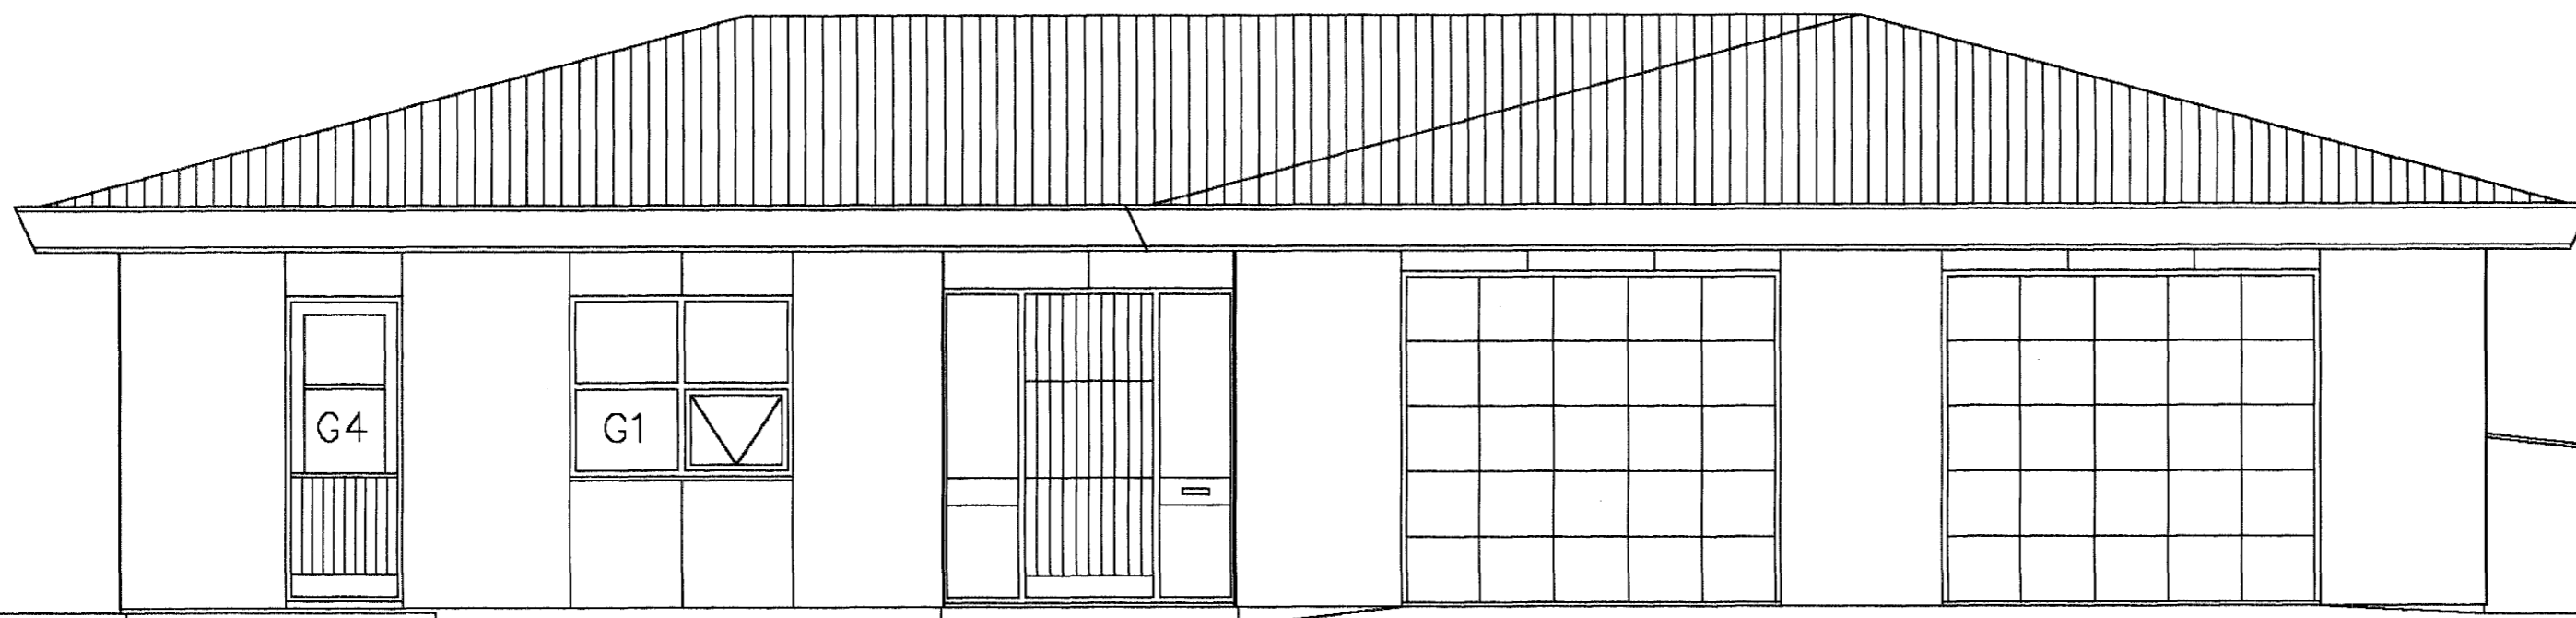

G=21,00


G=20,88

SUÐURHLIÐ

Samþykkt þann  
24 MAI 2004

Byggingakvæðing í Hafnarfirði  
F.h. Sigurbjartur Halldórsson

TEIKNISTOFA AGNARS MAGNÚSSONAR  
STIGAHLIÐ NR.2, REYKJAVÍK. SÍMI: 565-1412

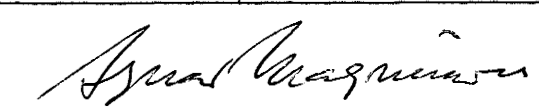FURUVELLUR NR.40	TEIKNING NR. H63-2- 2
M=1:50	REYKJAVÍK   FEBRÚAR 2004
ÓTLIT: AUSTUR- OG SUÐURHLIÐ	
 BYGGINGAVERKFRÆÐINGUR FVFÍ OG BYGGINGATEKNIFRÆÐINGUR 051239-5209	