


VESTURHLIÐ

G=21,00

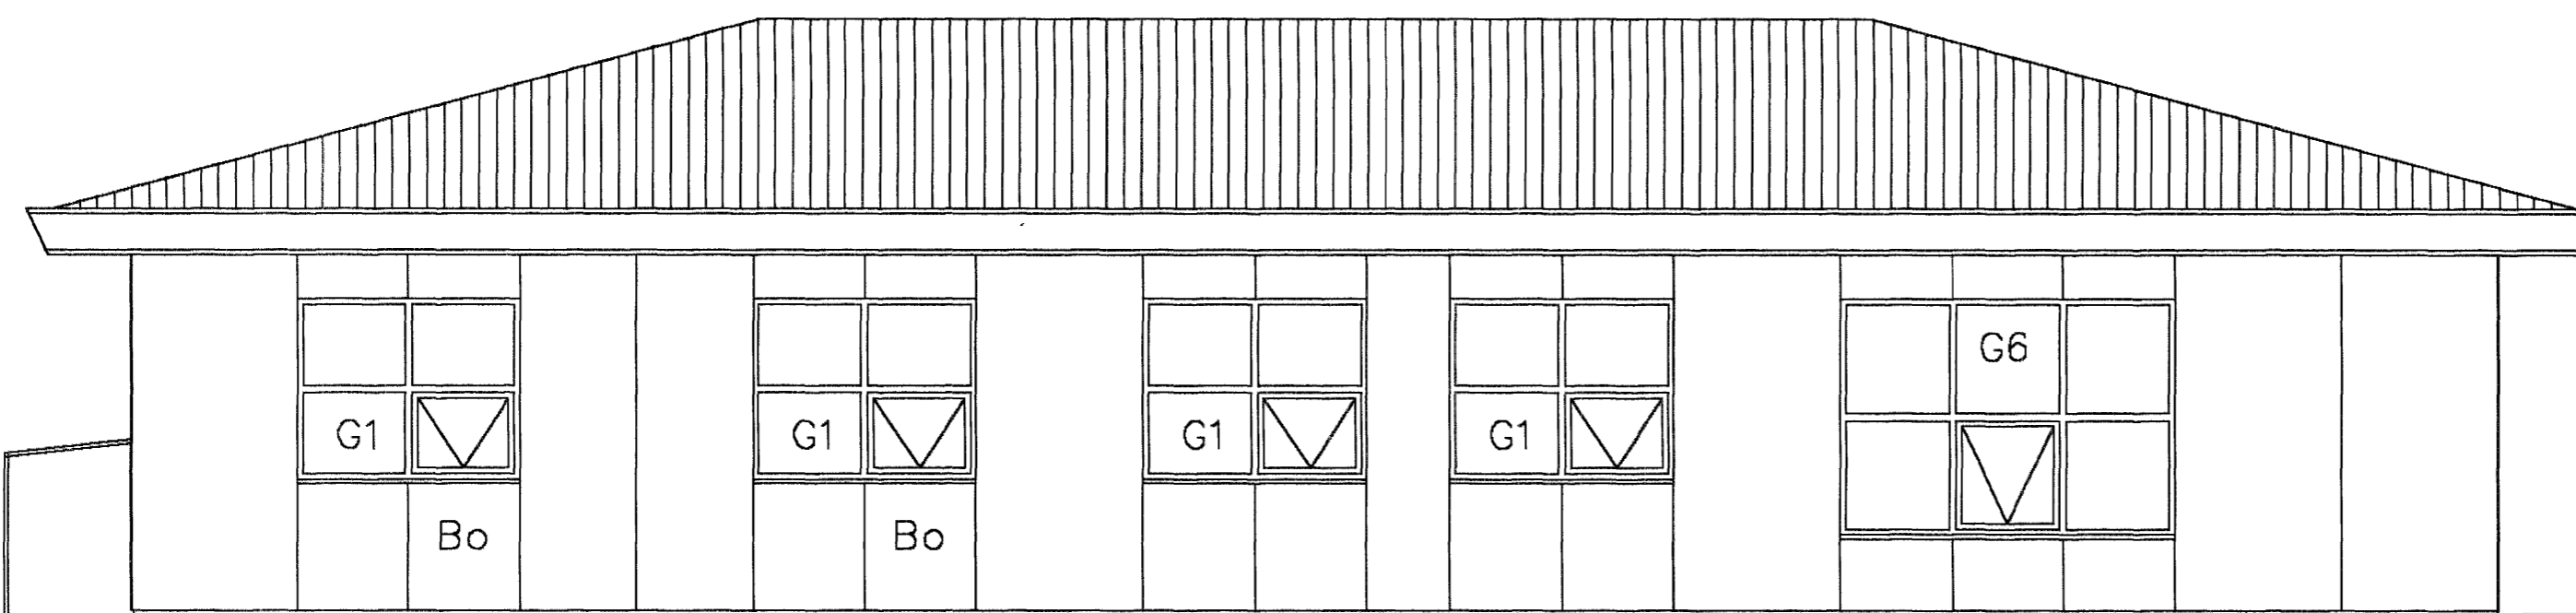

NORÐURHLIÐ

G=21,92

G=21,06




Samþykkt þann:

24 MAI 2004

Byggingafultrúinn í Hafnarfirði
F.h. Sigurbjartur Halldórsson

TEIKNISTOFA AGNARS MAGNÚSSONAR
STIGAHLIÐ NR.2, REYKJAVÍK. Sími: 565-1412

FURUVELLIR NR.40	TEIKNING NR. H63-2- 3
M=1:50	REYKJAVÍK Í FEBRÚAR 2004
ÚTLIT: VESTUR- OG NORÐURHLIÐ 	
BYGGINGAVERKFRÉDINGUR FVFI OG BYGGINGATEKNIFRÉDINGUR 051239-6209	