



HITALAGNIR GRUNNMYND  
1:50

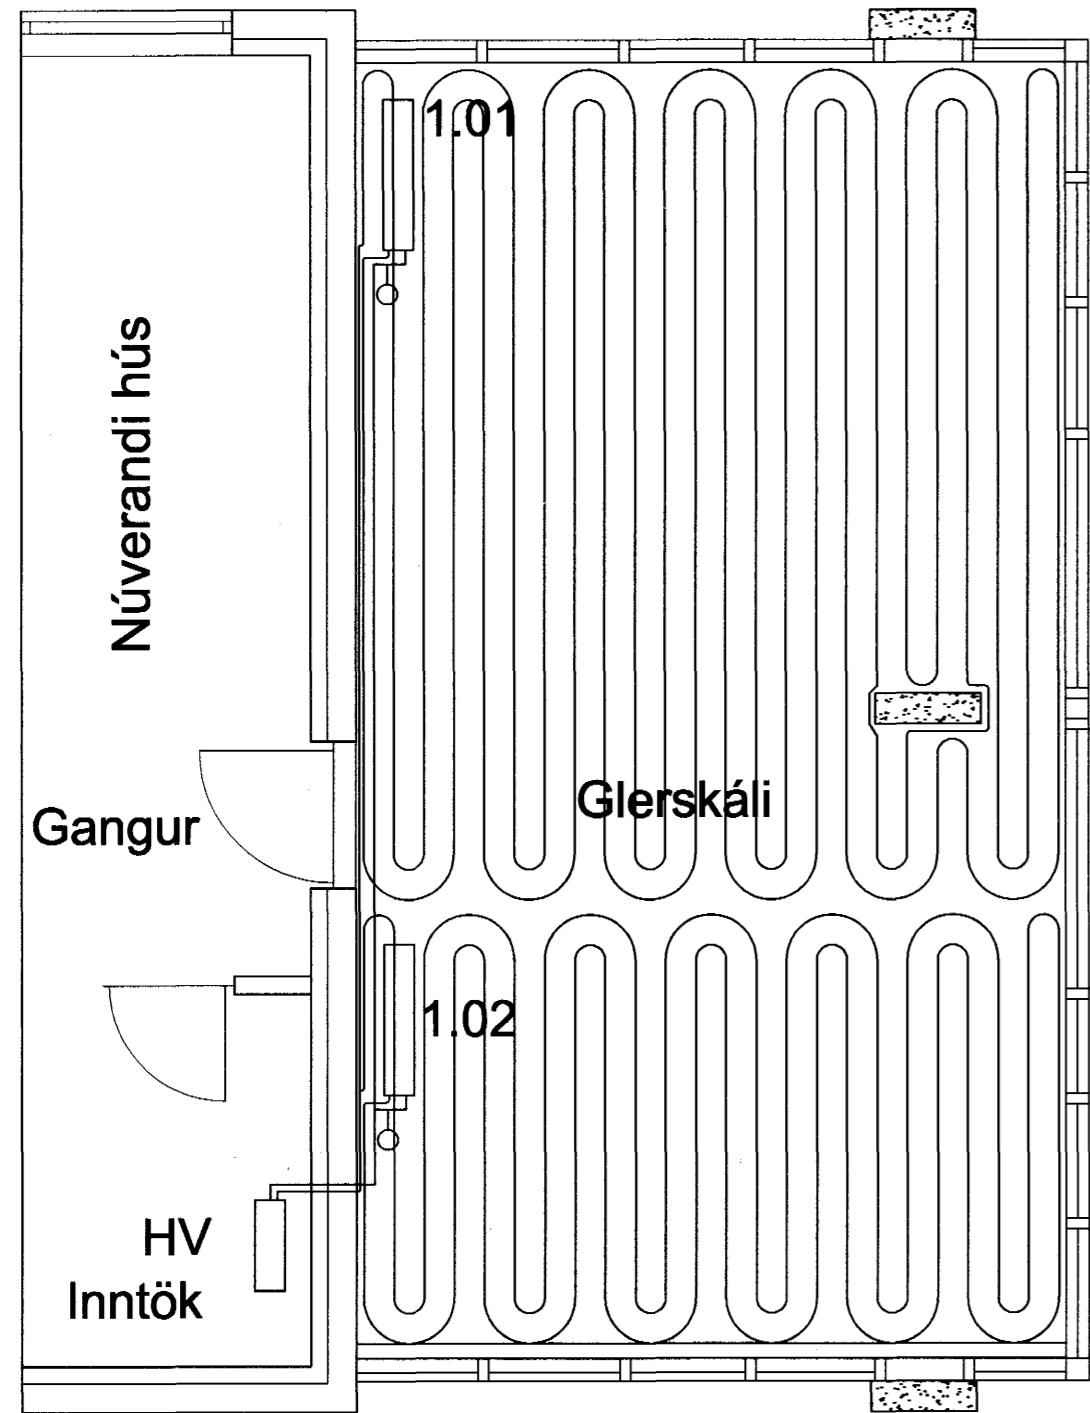

Hitalagnaefni svört stálrör skv DIN 2440.  
Lagnir einangrist með viðurk. einangrun.  
Einnig má nota foreinangruð PPR rör frá Set.  
Á ofna komi Danfoss ofnlokar skv. tekn.  
Hitalögn tengist núverandi húskerfi við  
HV-grind.  
Lagnir einangrist með viðurkenndri einangrun.


HITALAGNIR RÚMMYND  
1:50

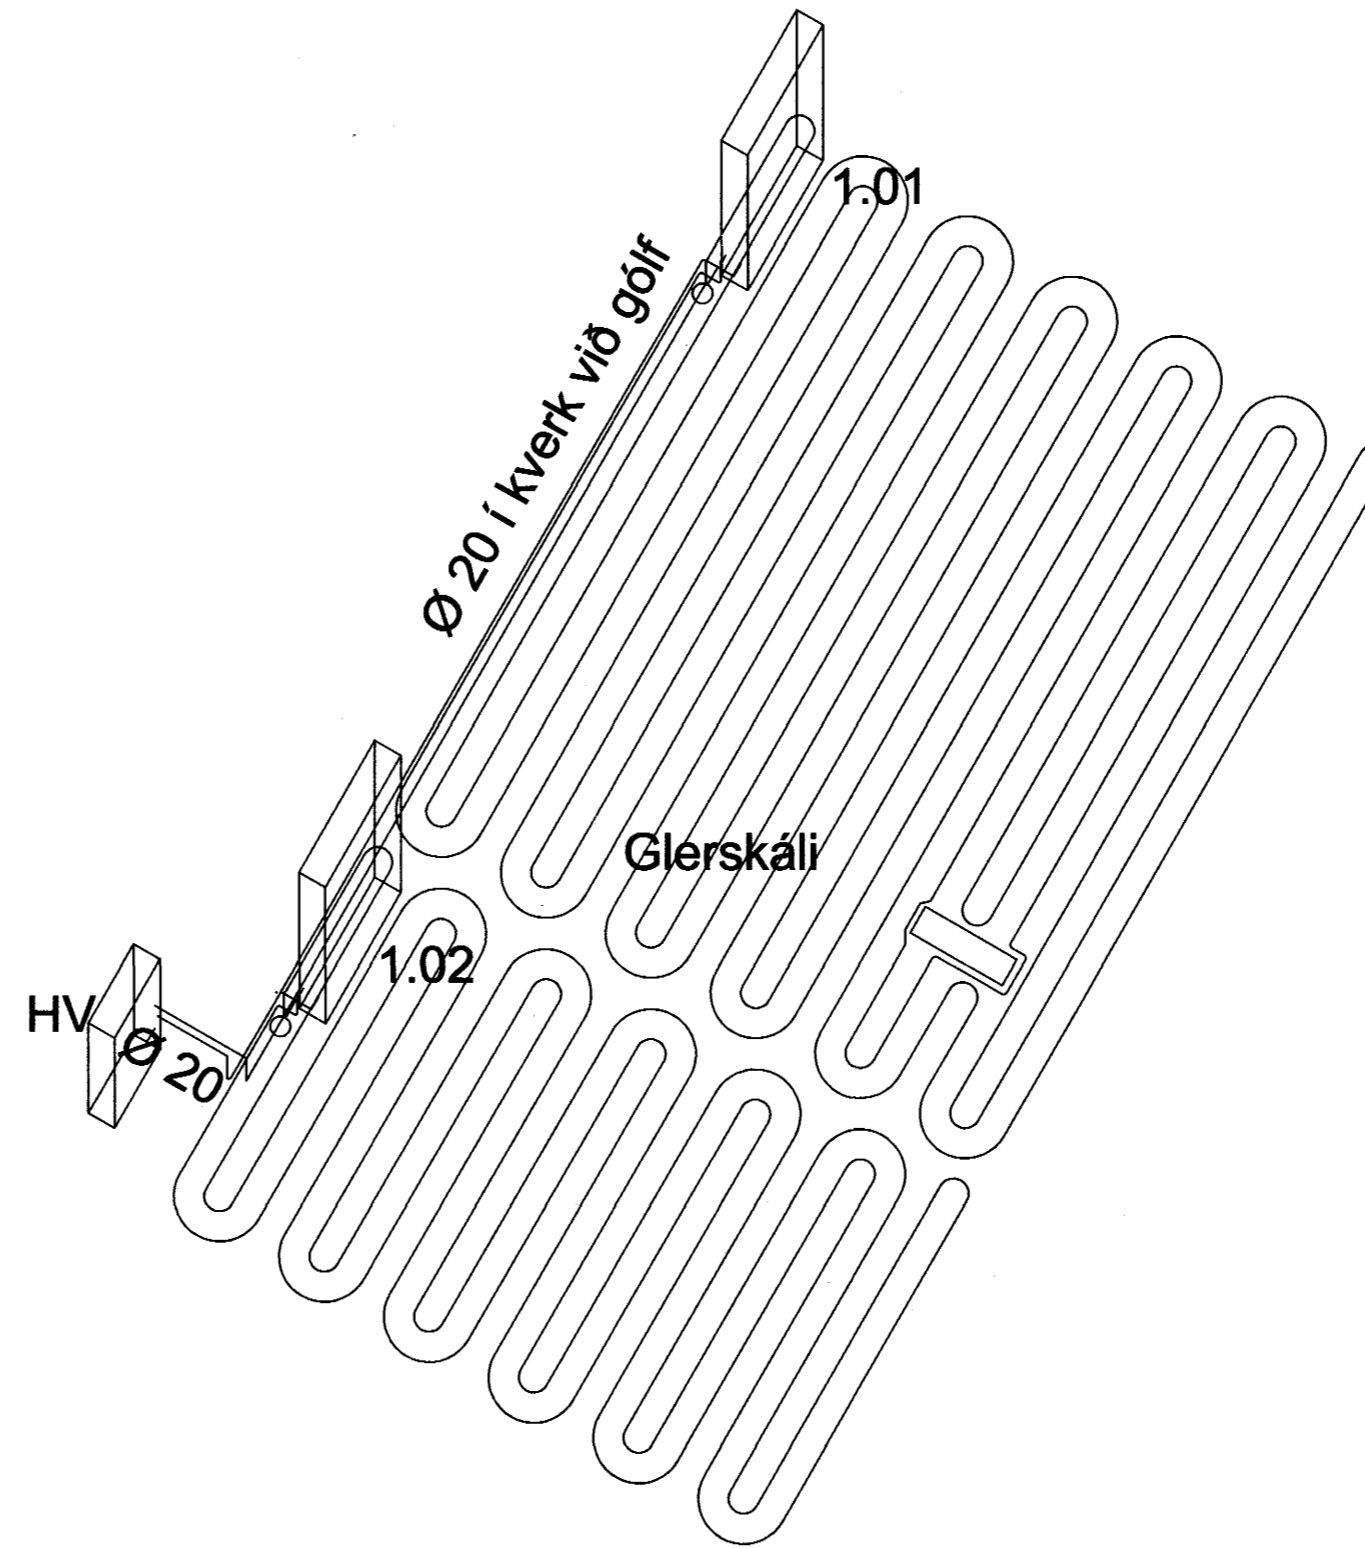

Hitaslaufur í gólfum eru framlengingar  
á bakrennsli ofna og eru  $\varnothing$  16 mm úr  
plasti af viðurkenndri gerð, t.d. PP rör  
frá Set.

OFNATAFLA

NÚMER	STAÐUR	AFKÖST (kcal/h)	HÆÐ MAX(mm)	LENGD MAX (mm)	TENGI	OFNGERÐ
1.01	GLERSKÁLI	1000	600	1500	AB 10	
1.02	GLERSKÁLI	1200	600	1500	AB 10	
	SAMTALS	2200				

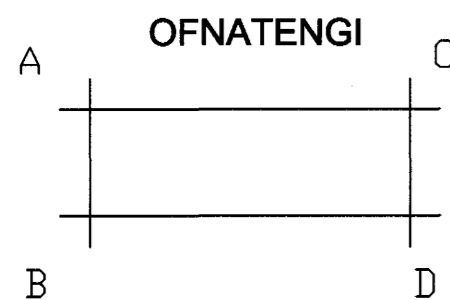

Samþykkt þann  
24 MAÍ 2004

Byggingafulltrúinn í Hafnarfirði  
F.h. Sigurbjartur Halldórsson

12/504 *Hannes Hannesson*

VERKFRÆÐISTOFA	HALLDÓRS HANNESSONAR GUNNARSSUNDI 10 HAFNARFIRÐI
Ölduslóð 40 Hafnarfirði Glerskáli	Mkv. 1:50 Reiknað: H H Teiknað: H H Kt. hönnuðar: 141139-2159 Breytt:
Hitalagnir; grunnmynd, rúmmynd, ofnatafla	Verk: Ölduslóð 40 Teikn.nr.: 4.01 Dags.: 9. maí. 2004

*Hannes Hannesson*