


Ólafur Gísli Baldursson
 Garðafliöt 15, 210 Garðabæ
 Kt. 240563-5689

Ólafur G. Baldursson

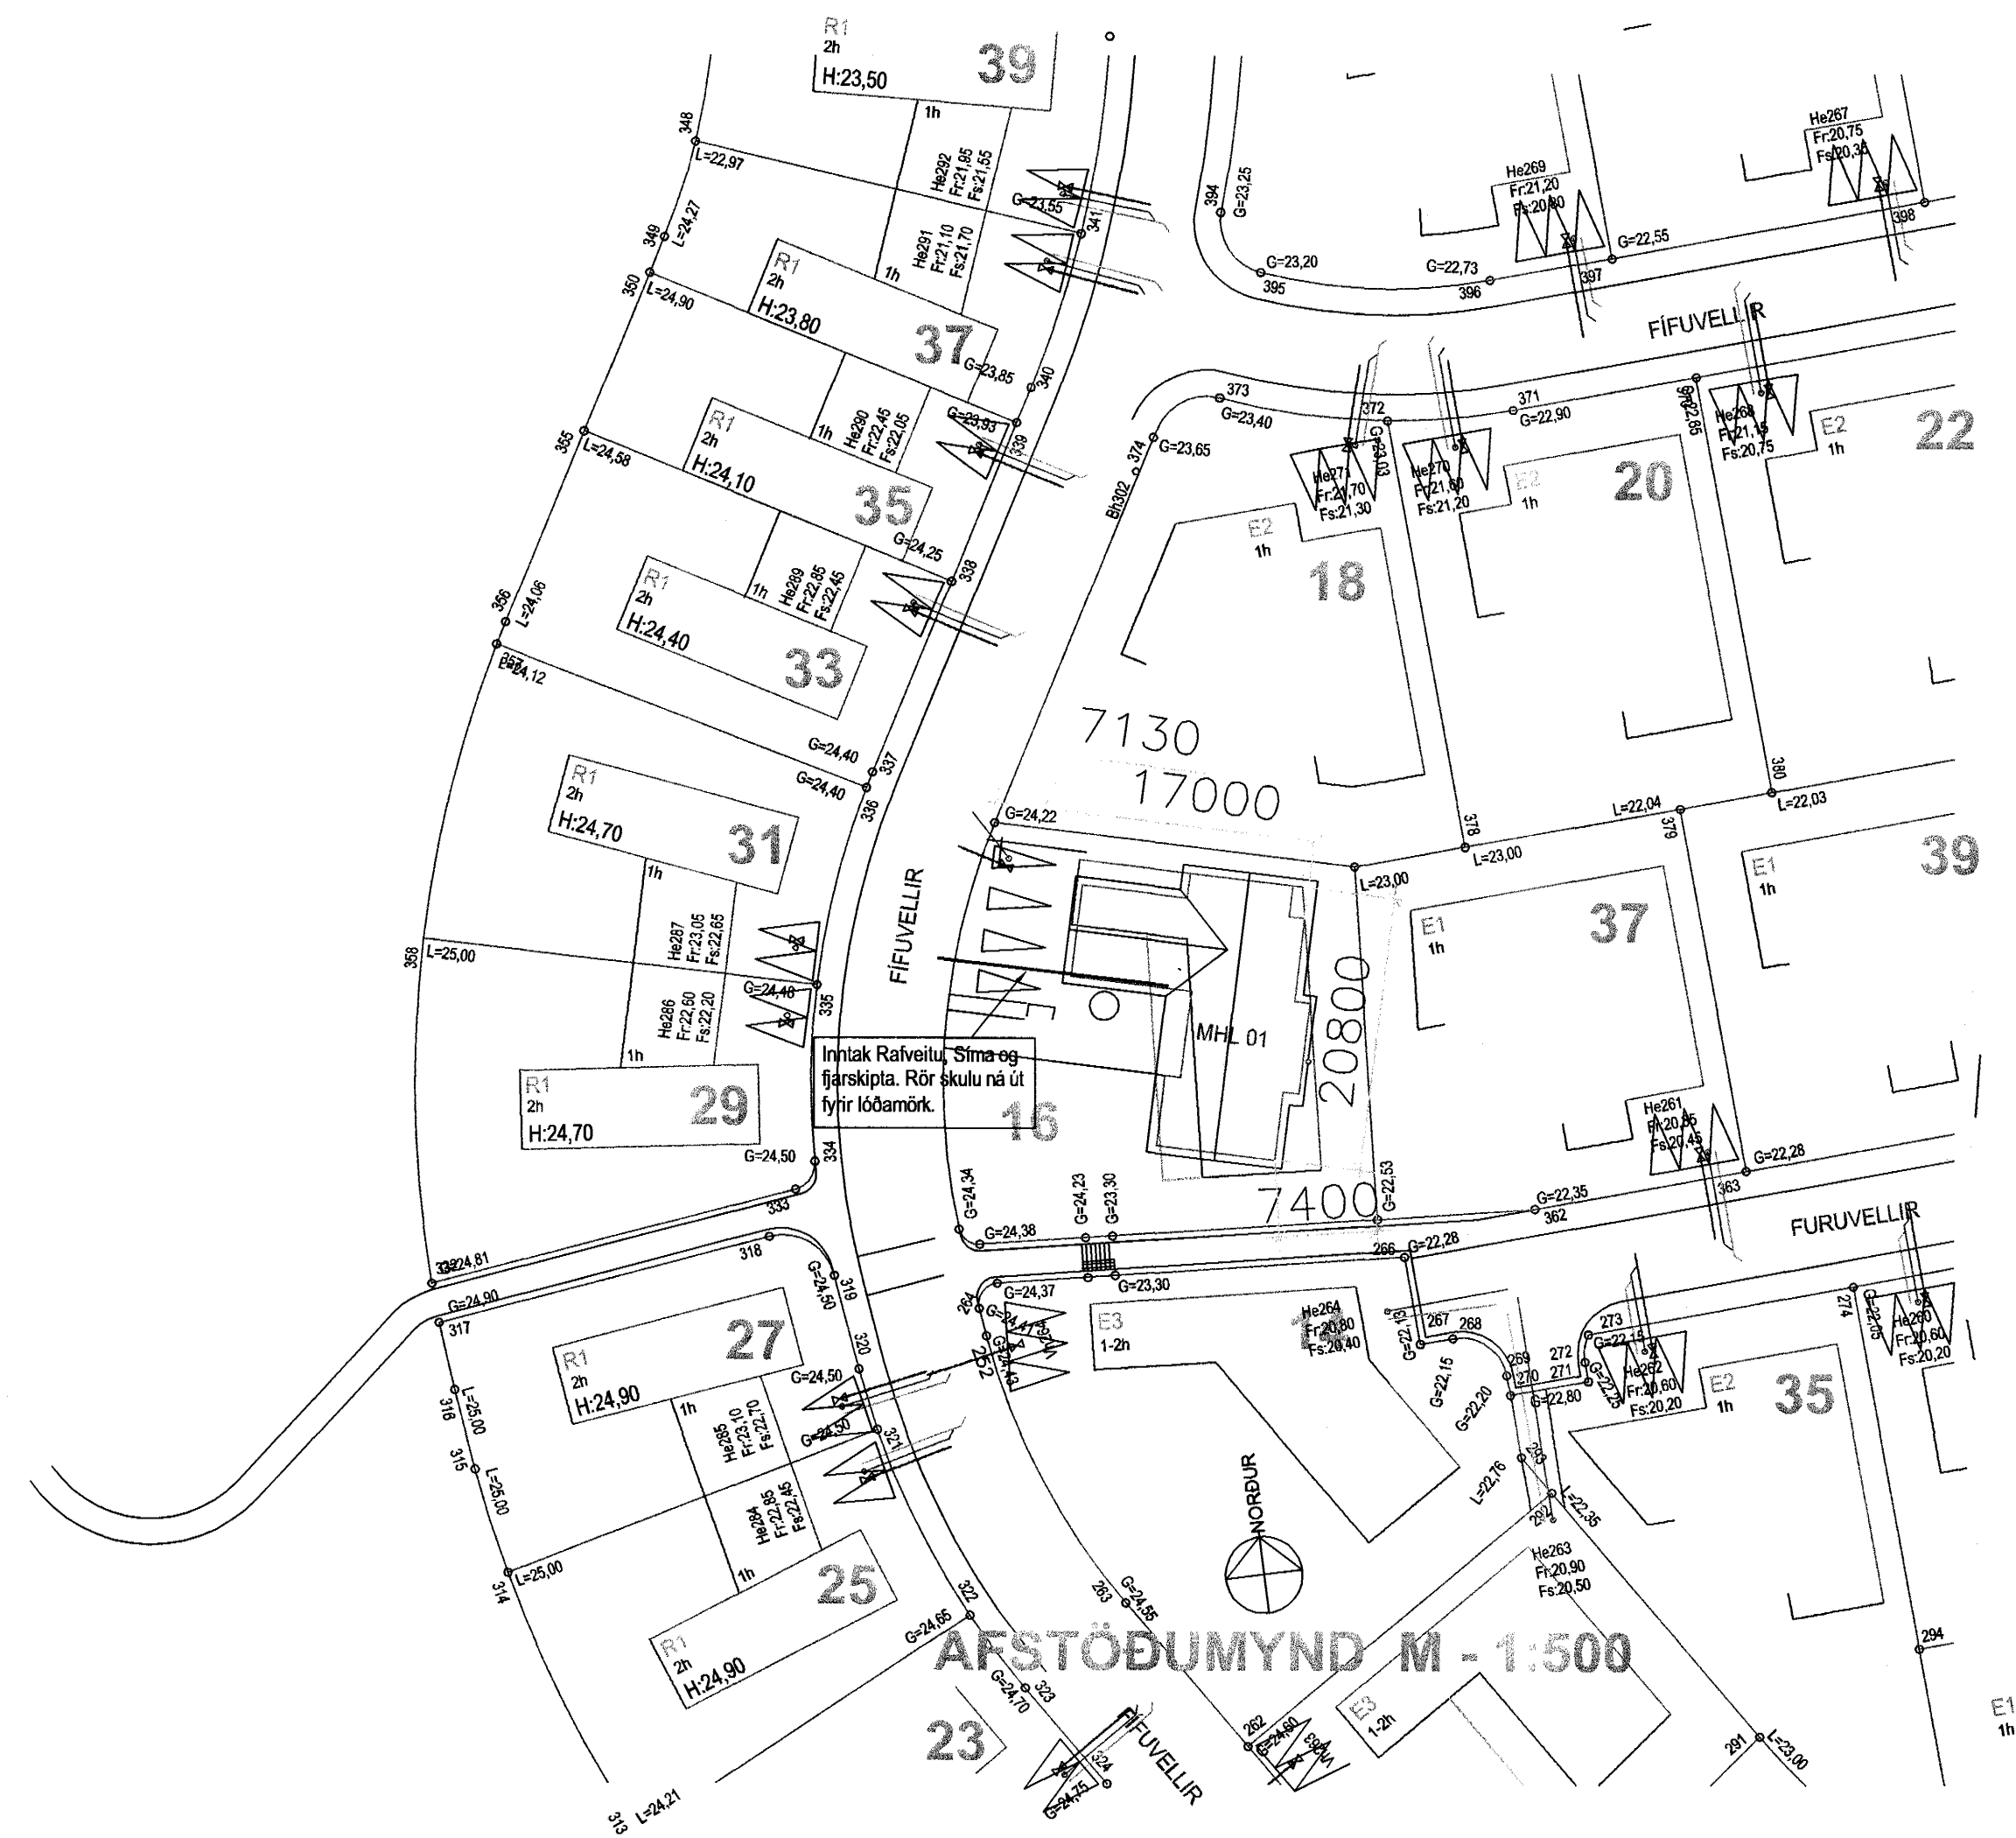

MKV 1:500

SKÝRINGAR:

HÆÐ ROFA SKAL VERA 110cm FRÁ FULLFRÁGENGNUM GÓLF. HÆÐ TENGLA VÍÐ ROFA SÉU Í SÖMU HÆÐ OG ROFINN. HÆÐ TENGLA Í ELDHÚSI, ÞVOTTAHÚSI, BADHERBERGI, WC OG BÍLSKÚR SKAL VERA 110cm EN ADRIR TENGLAR Í 20cm HÆÐ FRÁ FULLFRÁGENGNUM GÓLF. PÍPUR SÉU 16mm OG VÍR 1,5q.

NEMA ANNARS SÉ GETID

INNTAKSPIPUR SKULU VERA AF PEH GERD FRÁ REYKJALUNDI EDA SAMBÆRILEG.

FARA SKAL EFTIR REGLUGERD UM RAFORKLVRKI OG TÆKNILEGUM TENGISKILMÁLUM RAFVEITNA.

Ólafur Baldursson

HANNAÐ	Ó.G.B.
TEIKNAD	Ó.G.B.
YFIRF.	
SAMP.	
DAGS:	10.05.2004
VERKNR:	
TEIKN.NR.	4-01

umsjá ehf

RAFTEIKNISTOFA

GARDAFLÖT 15
210 GARÐABÆ

SÍMI: 820-7560
SÍMI: 565-5801

Sampykkt þann

FÍFUVELLIR 16
HAFNARFIRÐI

24 MAI 2004

AFSTÖÐUMYND OG
SKÝRINGAR

Byggingafultrúinn í Hafnarfirði
Elin Sigurðardóttir Hátún
UTG.