




Landnúmer:  
27000350  
187057

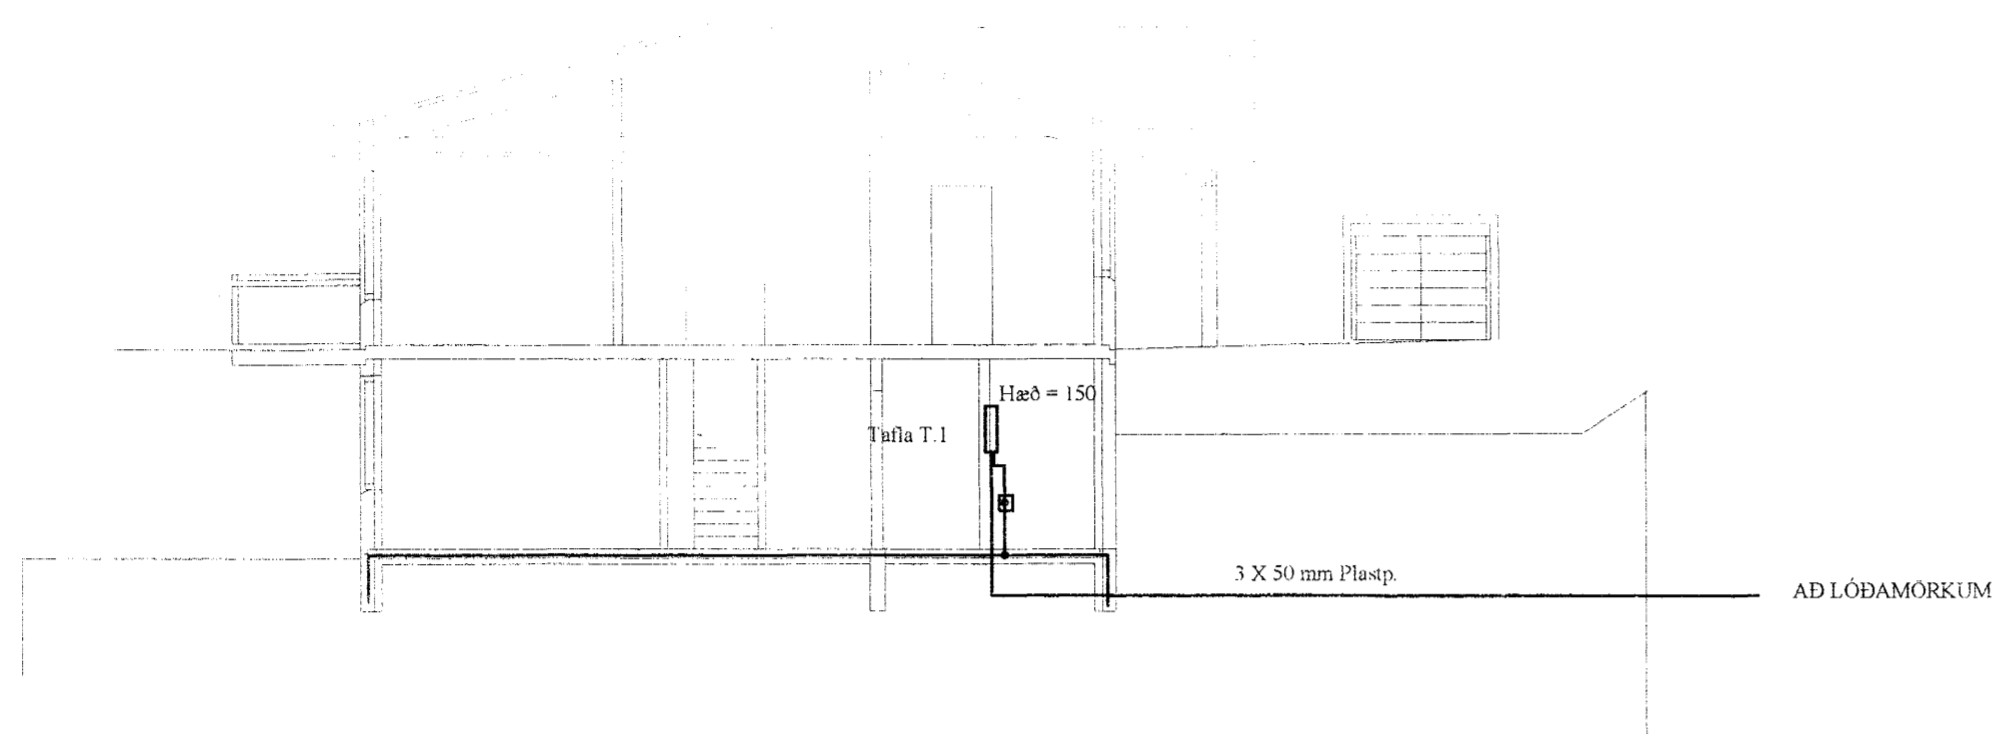

SNIÐ Í INNTAK M. 1:100

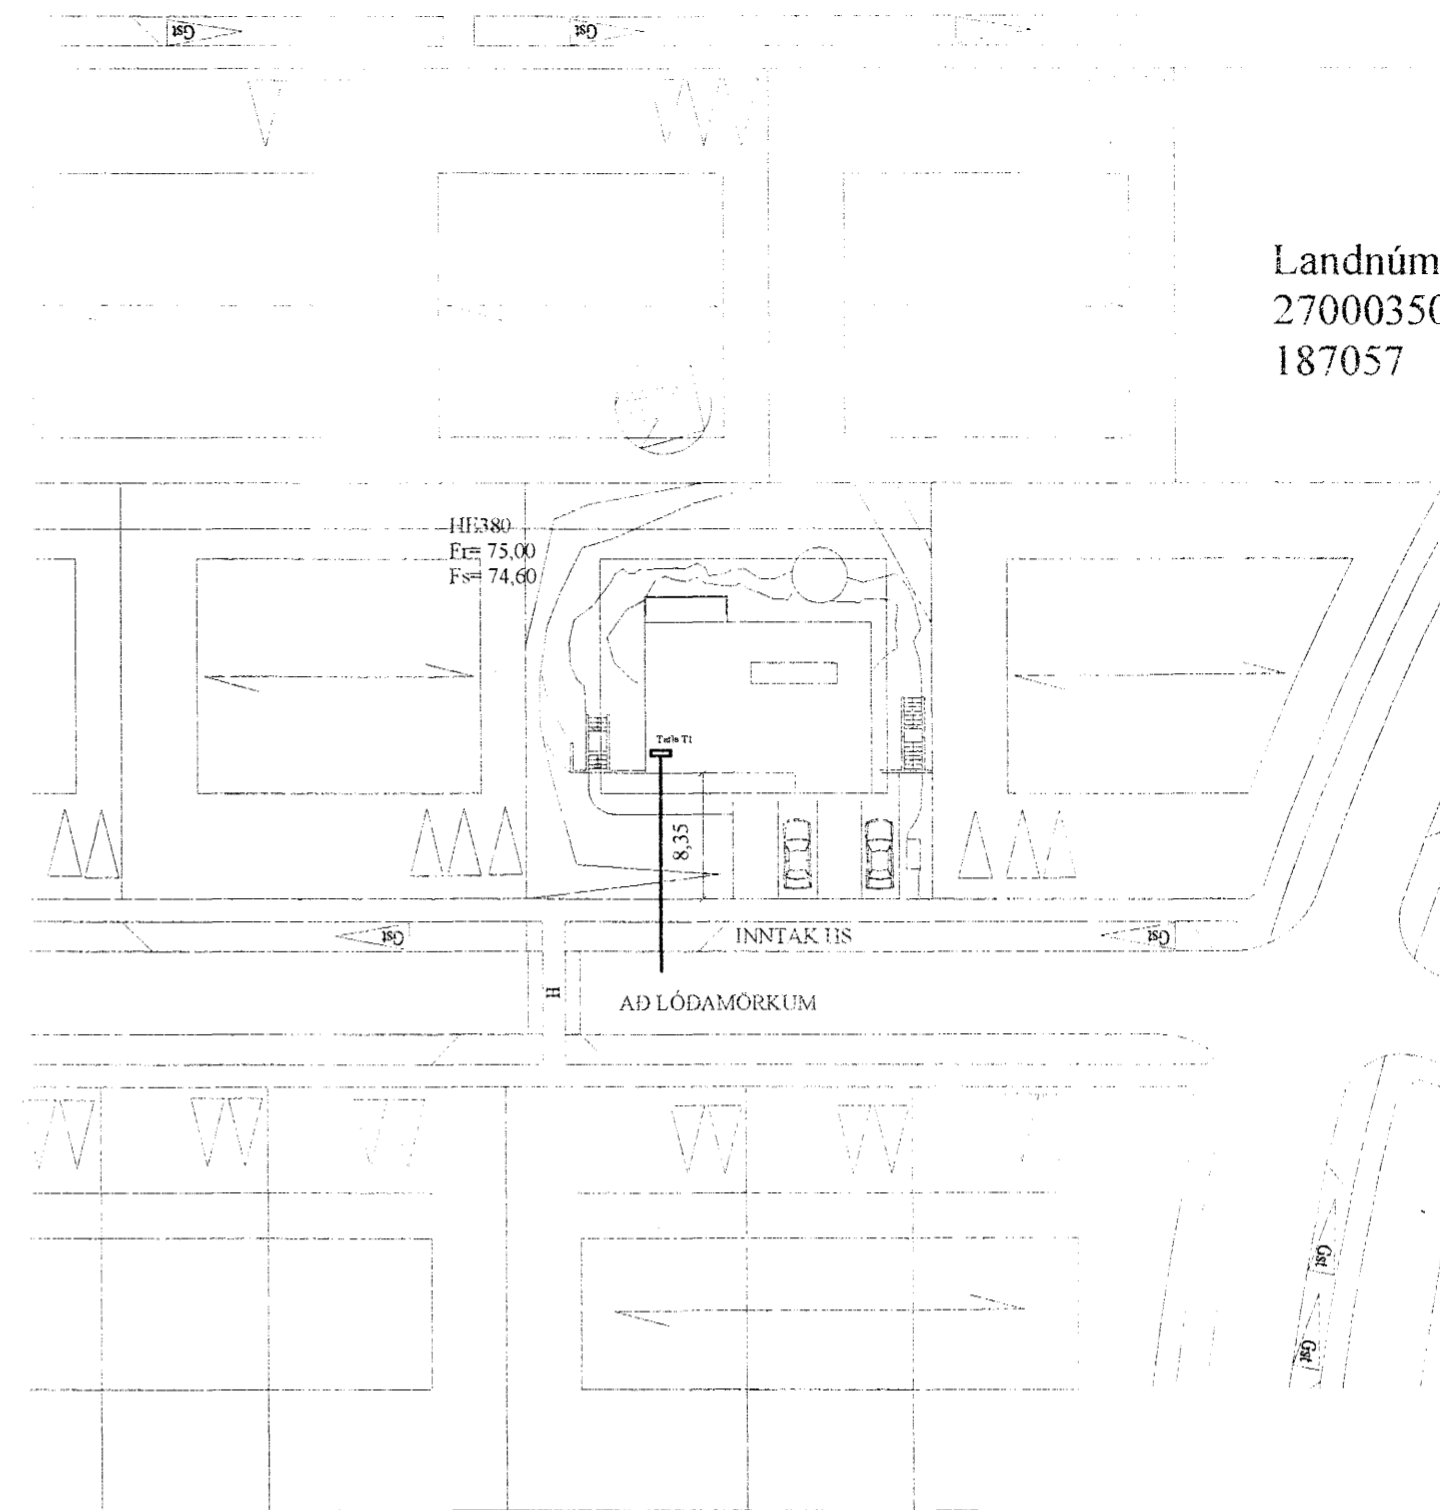

AFSTÖÐUMYND M. 1:500

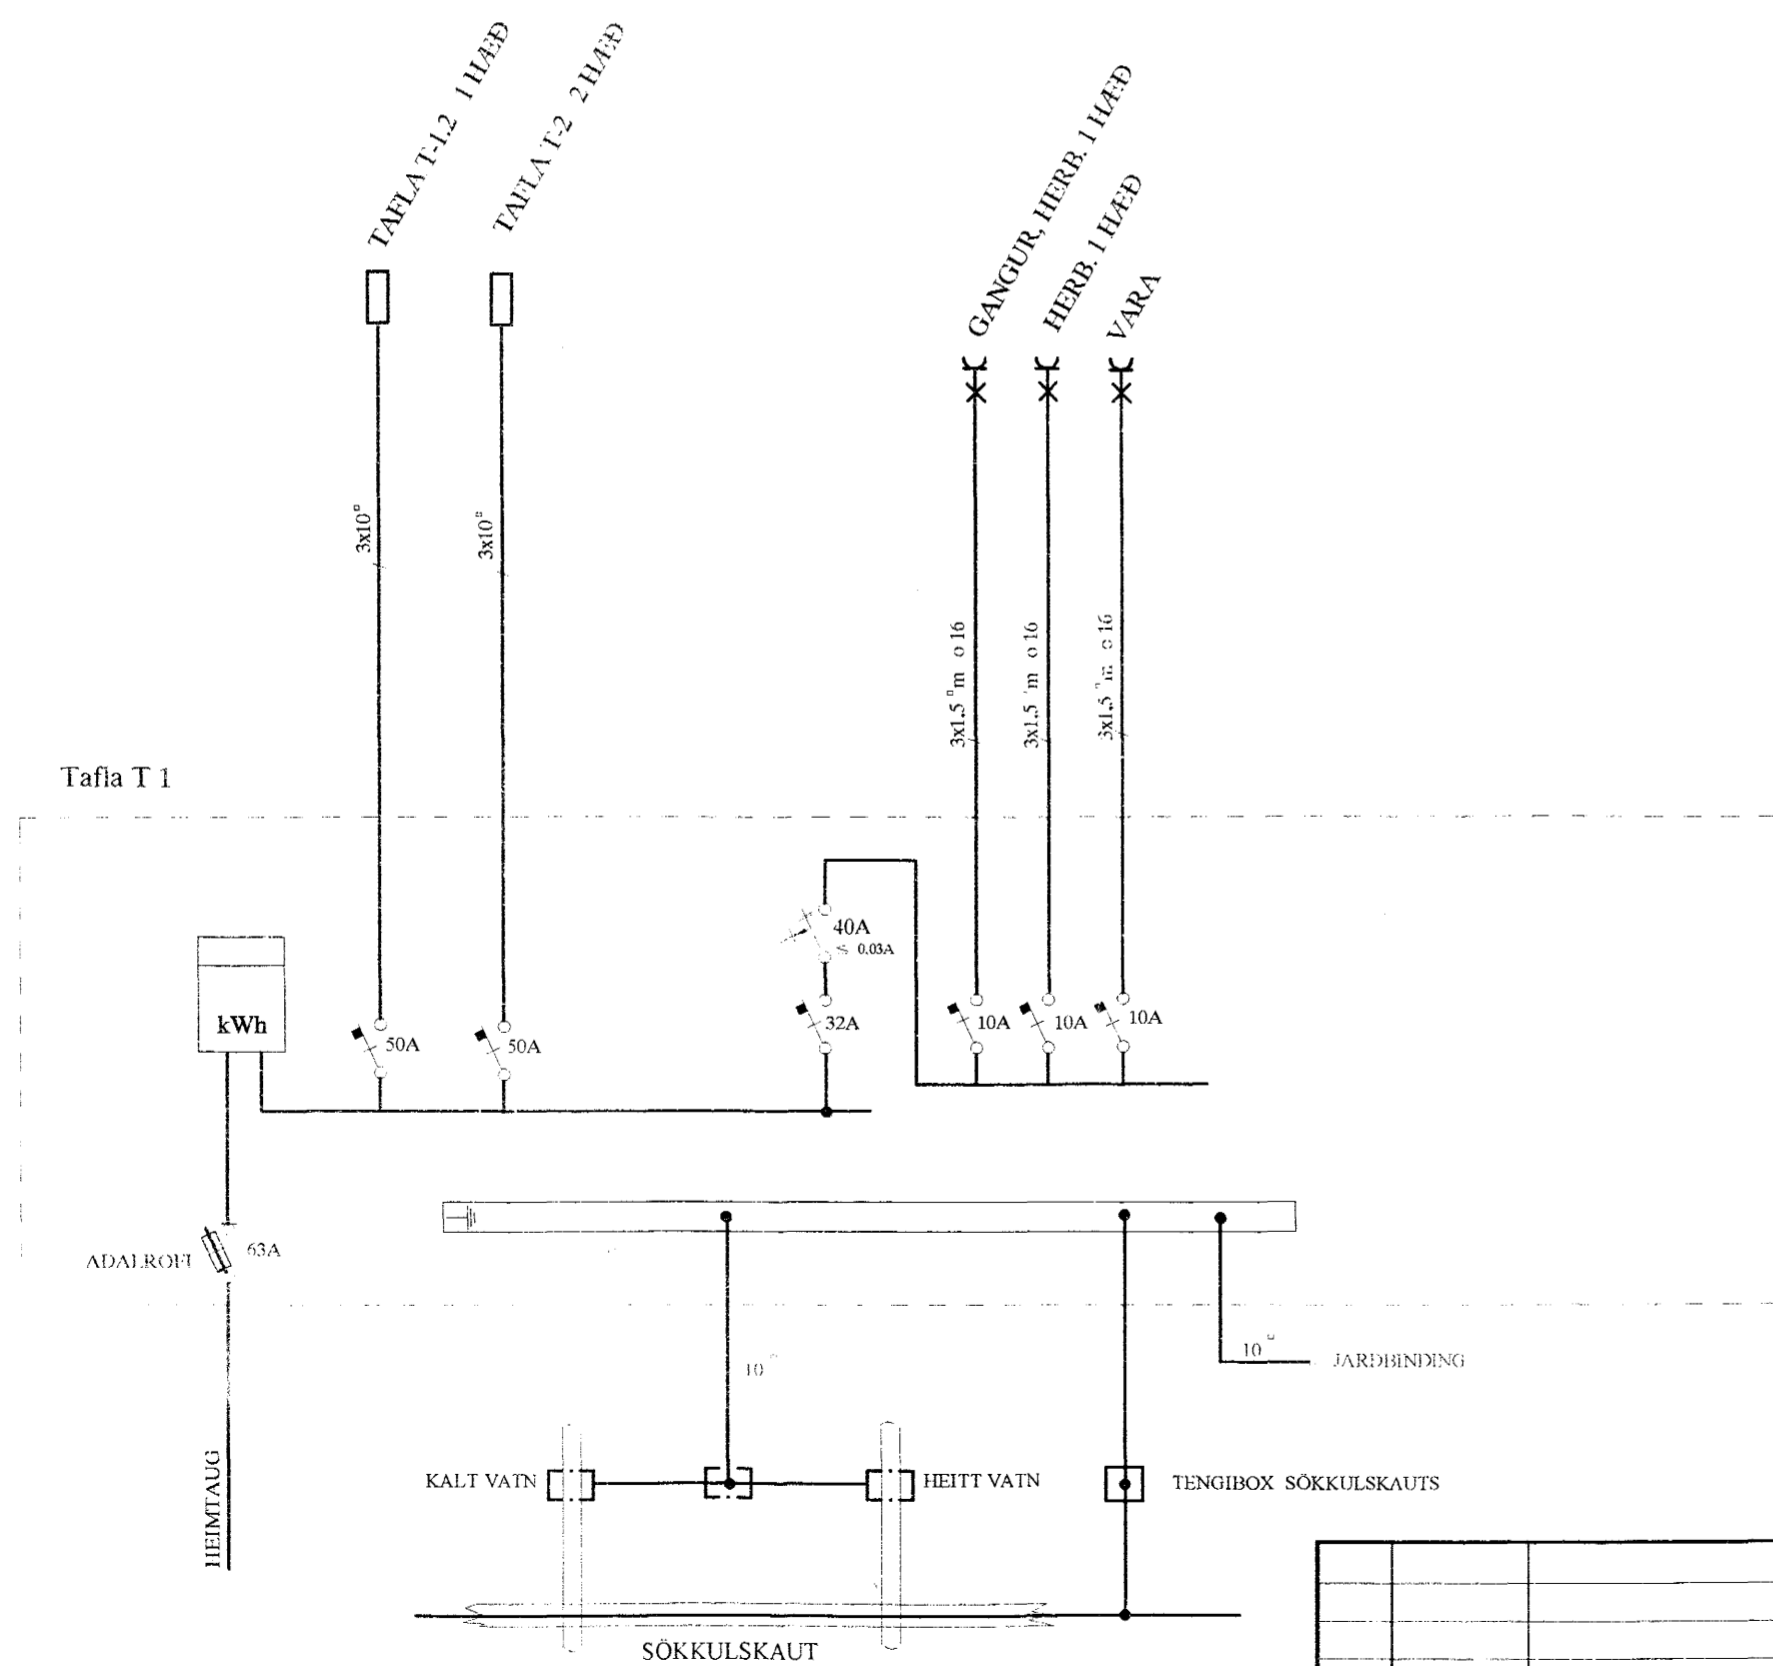

SKÝRINGAR

- LAGNIR ERU HULDAR 16mm PLASTPÍPUR OG TAUGAR 3x1.5
- HÆÐ A ROFUM SÉ 105 sm.
- TENGLAR VID ROFA SÉU Í SÖMU HÆÐ OG ROFAR.
- HÆÐ Á TENGLUM SÉ 20sm.
- HÆÐ Á VEGGLJÓSUM YFIR VÖSKUM SÉ 210sm
- MÁLSTRAUMUR ROFA SÉ 16A. EN TENGLA 16A
- F = B-EJARSÍMI, T+F = TÖLVA OG SÍMI, L = LOFTNET
- t° = HITANEMAR F. GÖLFHITA HÆÐ = 160sm
- Ⓜ HÁTALARADÓSIR HÆÐ = 20sm. DS = DYRASÍMI HÆÐ = 130sm
- Ⓜ REYKSKYNJARI jóniskur
- Ⓜ REYKSKYNJARI optiskur
- Ⓜ HITASKYNJARI
- → HREYFISKYNJARI ÞJÓFAVARNAKERFIS HÆÐ = V.LOFT

NEMA ANNARS SÉ  
21 MAI 2004  
Byggingafulltrúinn í Hafnarfirði  
E.h. Sigurbjartur Halldórsson

Samþykkt þann  
21 MAI 2004  
Byggingafulltrúinn í Hafnarfirði  
E.h. Sigurbjartur Halldórsson

GAUKSÁS 35 HAFNARFIRÐI  
2.HÆÐ RAFLÖGN OG SMÁSPENNA

A	04.04.24	HEIMTAUGAR- OG FULLNADARTEIKNING	B.P.T.	T.S.	<i>Trand Sgo</i>	220146-24354
ÚTGA.	DAGS.		TEIKN.	HANNAÐ	SAMÞYKKT	KENNTALA

**TERA** S/F  
EDMUND BELLERSEN RAUFMAONSTEKNIFR. SÍMI 5687388  
TRAUSTI SVEINBJÖRNSSON RAUFMAONSIÐNFR. SÍMI 5687390

MKV.	1:500, 1:100
TEIKN.NR.	1
SÍÐASTIA PNR.	
TSR.	1 AF 4
CG.	A