



TAFLA T2

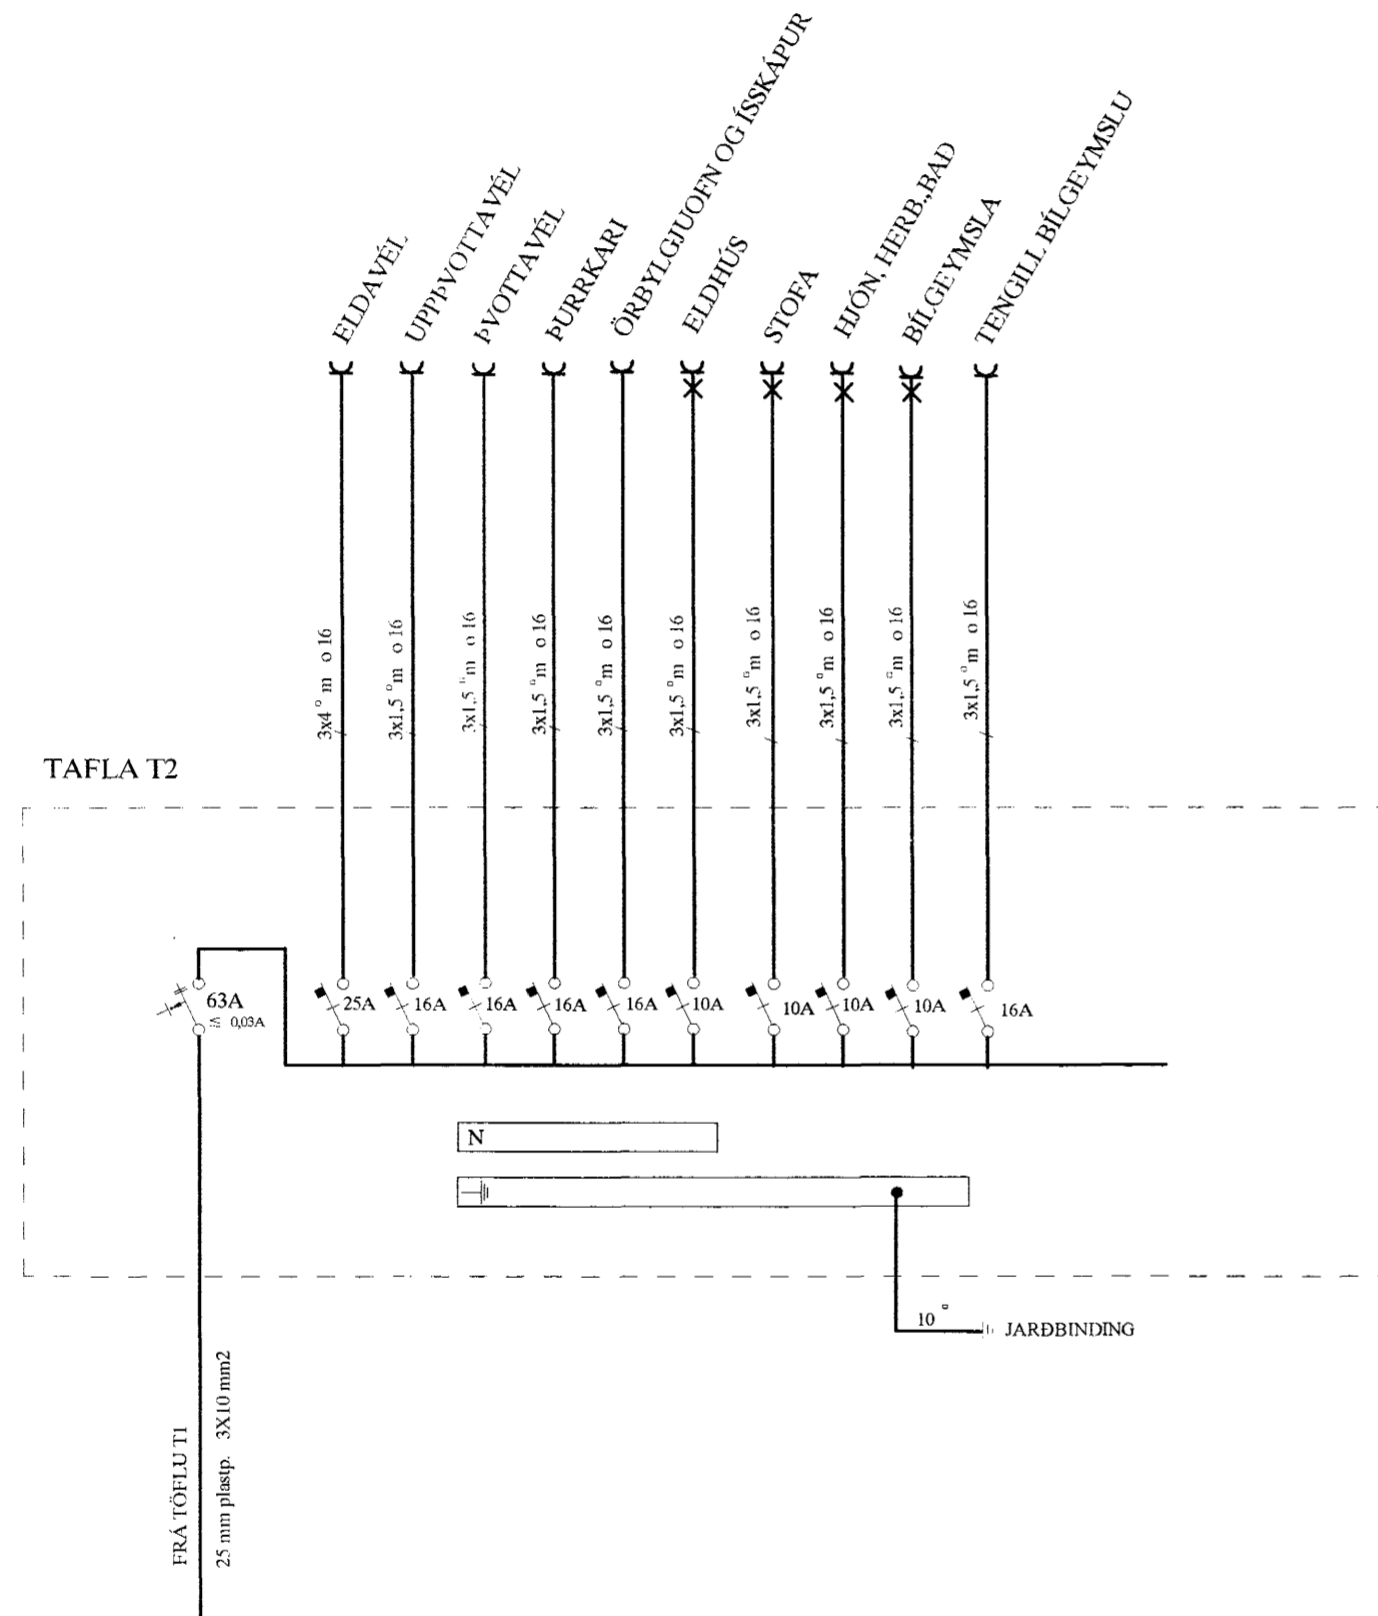

TAFLA T1.2

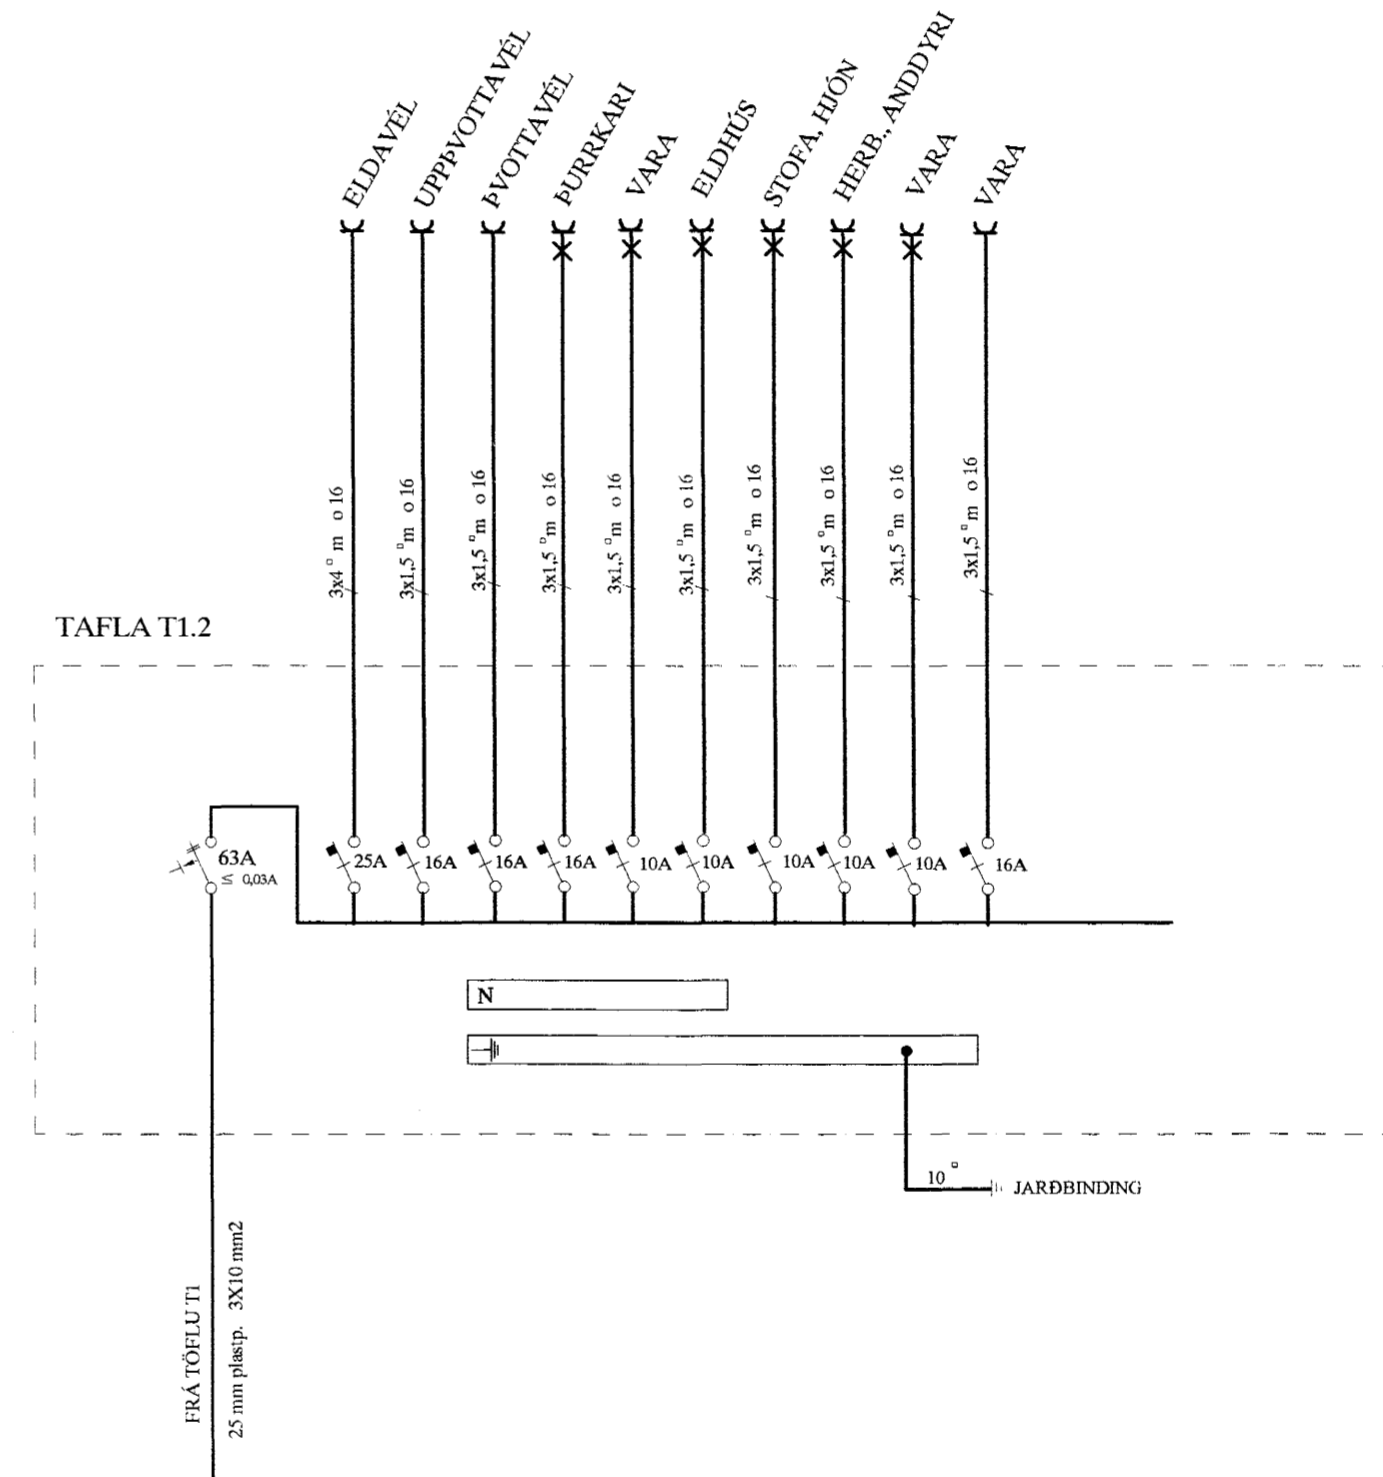

Samþykkt þann
21 MAI 2004
 Byggingafulltrúinn / Hafnarfirði
 E.h. Sigurbjartur Halldórsson

						GAUKSÁS 35 HAFNARFIRÐI		MKV. 1:50	
						EINLÍNUMYNDIR AF T.2 OG T1.2		TEIKNR. 4	
								SÍÐASTA TNR.	
A	04.04.24	HEIMTAUGAR- OG FULLNÁÐARTEIKNING	B.P.T.	T.S.	<i>Fraði Sveinþ</i>	220148-2439	TERA S/F	RAFMAGNVERKFRÆÐISTOFA	TNR. 4 AF 4
ÚTG.	DAGS.		TEIKN.	HANNAÐ	SAMÞYKKT	KENNITALA	EDMUND BELLERSEN	RAFMAGNSTEIKNIR	ÚTG. A
							TRÁUSTI SVEINBJÖRNSSON	RAFMAGNSTEIKNIR	SÍMI 5687388
								RAFMAGNSTEIKNIR	SÍMI 5687390