


G=21,06

AUSTURHLIÐ

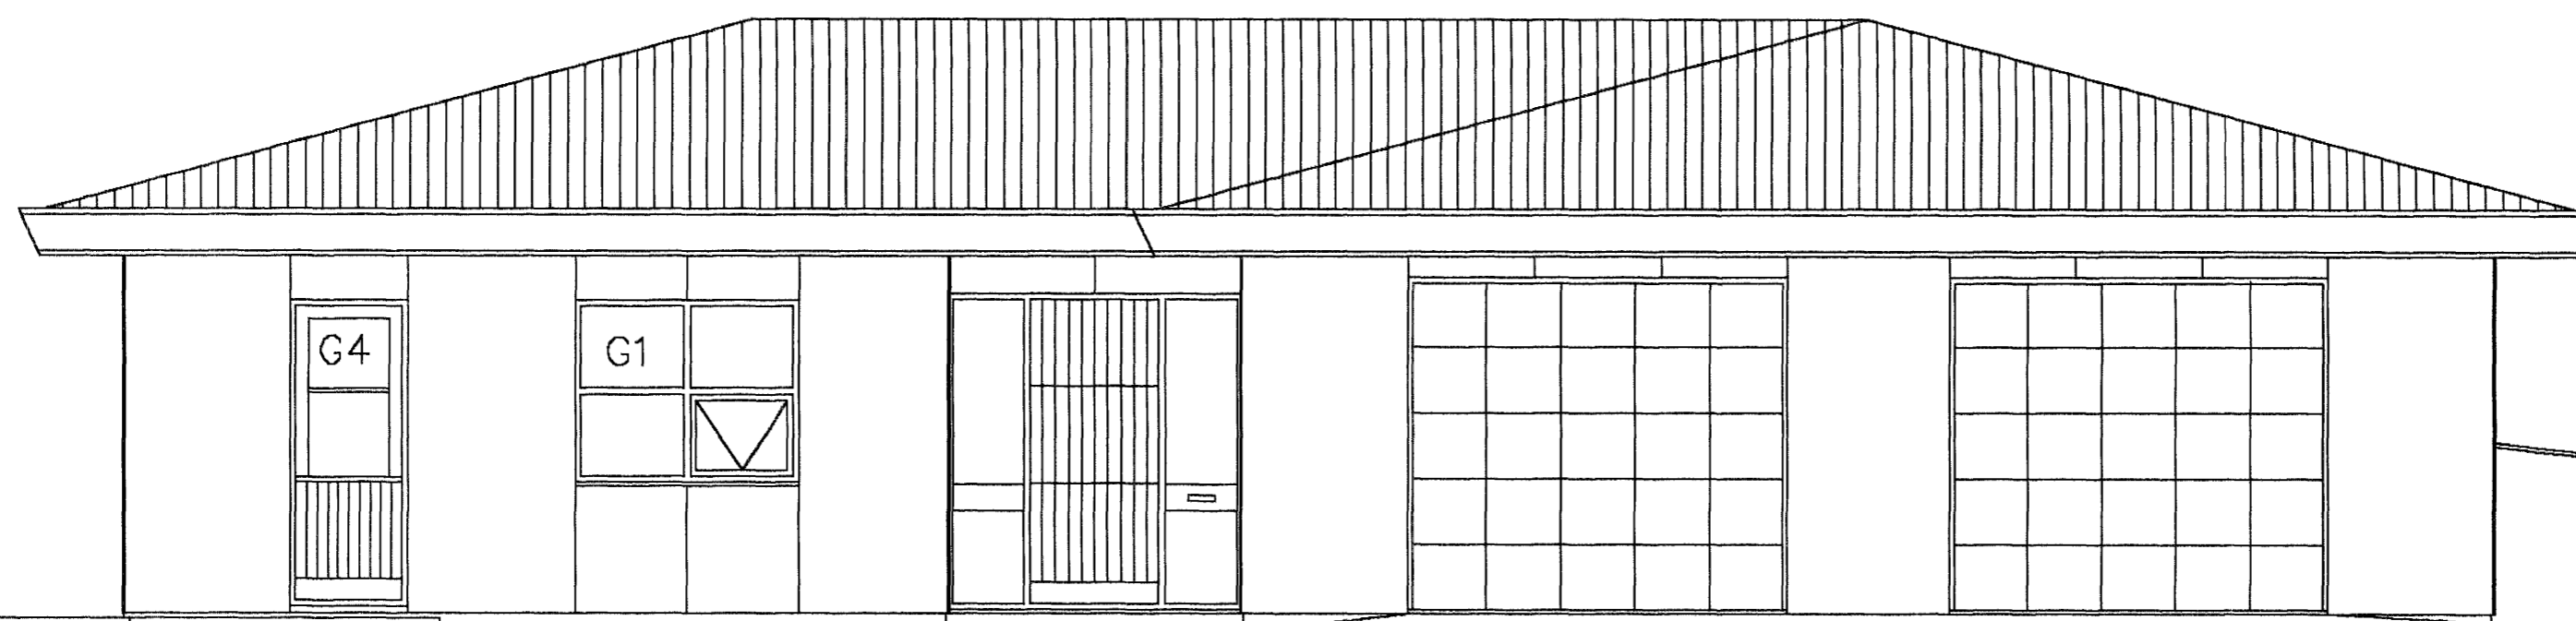

G=21,13


G=21,00

SUÐURHLIÐ

Samþykkt þann
24 MAI 2004

Byggingafulltrúinn í Hafnarfirði
F.h. Sigurbjartur Halldórsson

TEIKNISTOFA AGNARS MAGNÚSSONAR
STIGAHLÍÐ NR.2, REYKJAVÍK. Sími: 565-1412

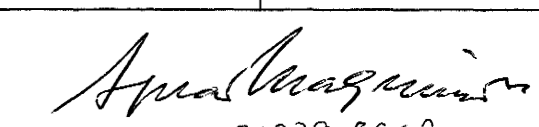FURUVELLUR NR.42		TEIKNING NR. H64-2- 2
M=1:50	REYKJAVÍK Í FEBRÚAR 2004	
ÖTLIT: AUSTUR- OG SUÐURHLIÐ  BYGGINGAVERKFRÆÐINGUR FVFI OG BYGGINGATEKNIFRÆÐINGUR 051239-5809		