


G=21,13

VESTURHLIÐ

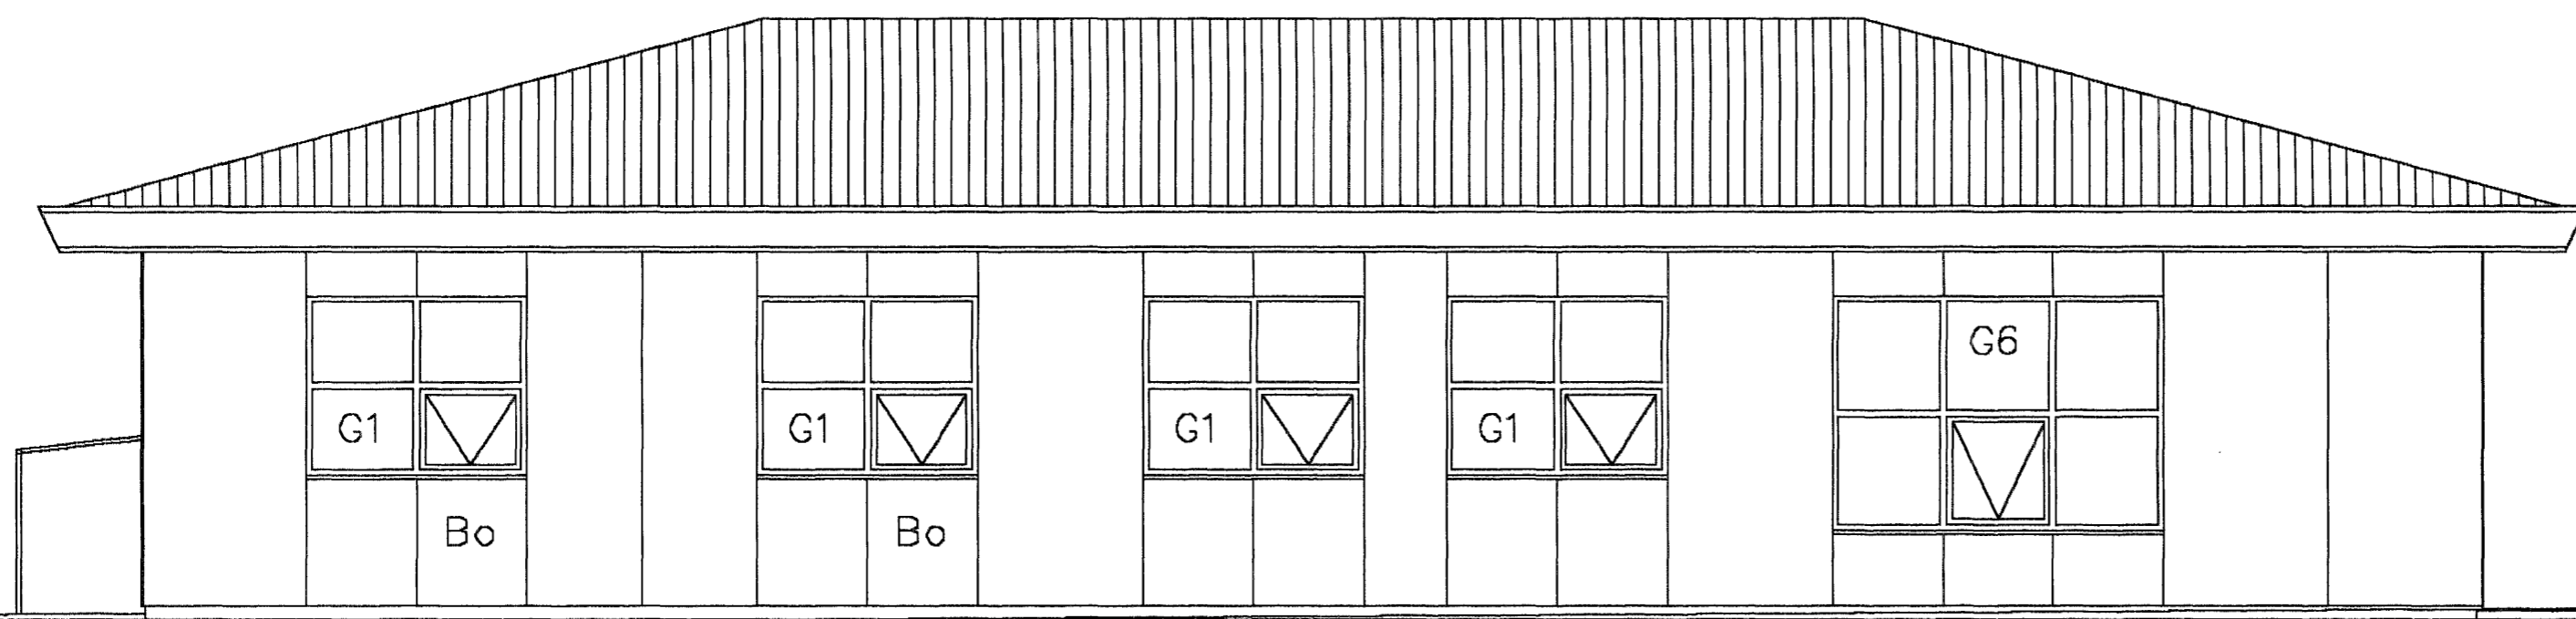

G=21,06


G=21,20

NORÐURHLIÐ

Samþykkt þann
24 MAÍ 2004

Byggingafulltrúinn í Hafnarfirði
F.h. Sigurbjartur Halldórsson

TEIKNISTOFA AGNARS MAGNÚSSONAR
STIGAHLIÐ NR.2, REYKJAVÍK. SÍMI: 565-1412

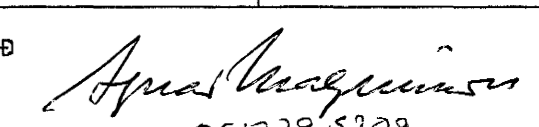FURUVELLUR NR.42	TEIKNING NR. H64-2- 3
M=1:50	REYKJAVÍK Í FEBRÚAR 2004
ÖTLIT: VESTUR- OG NORÐURHLIÐ  BYGGINGAVERKFRÆÐINGUR FVFÍ OG BYGGINGATEKNIFRÆÐINGUR 051239-5209	