




SUÐUR HLIÐ

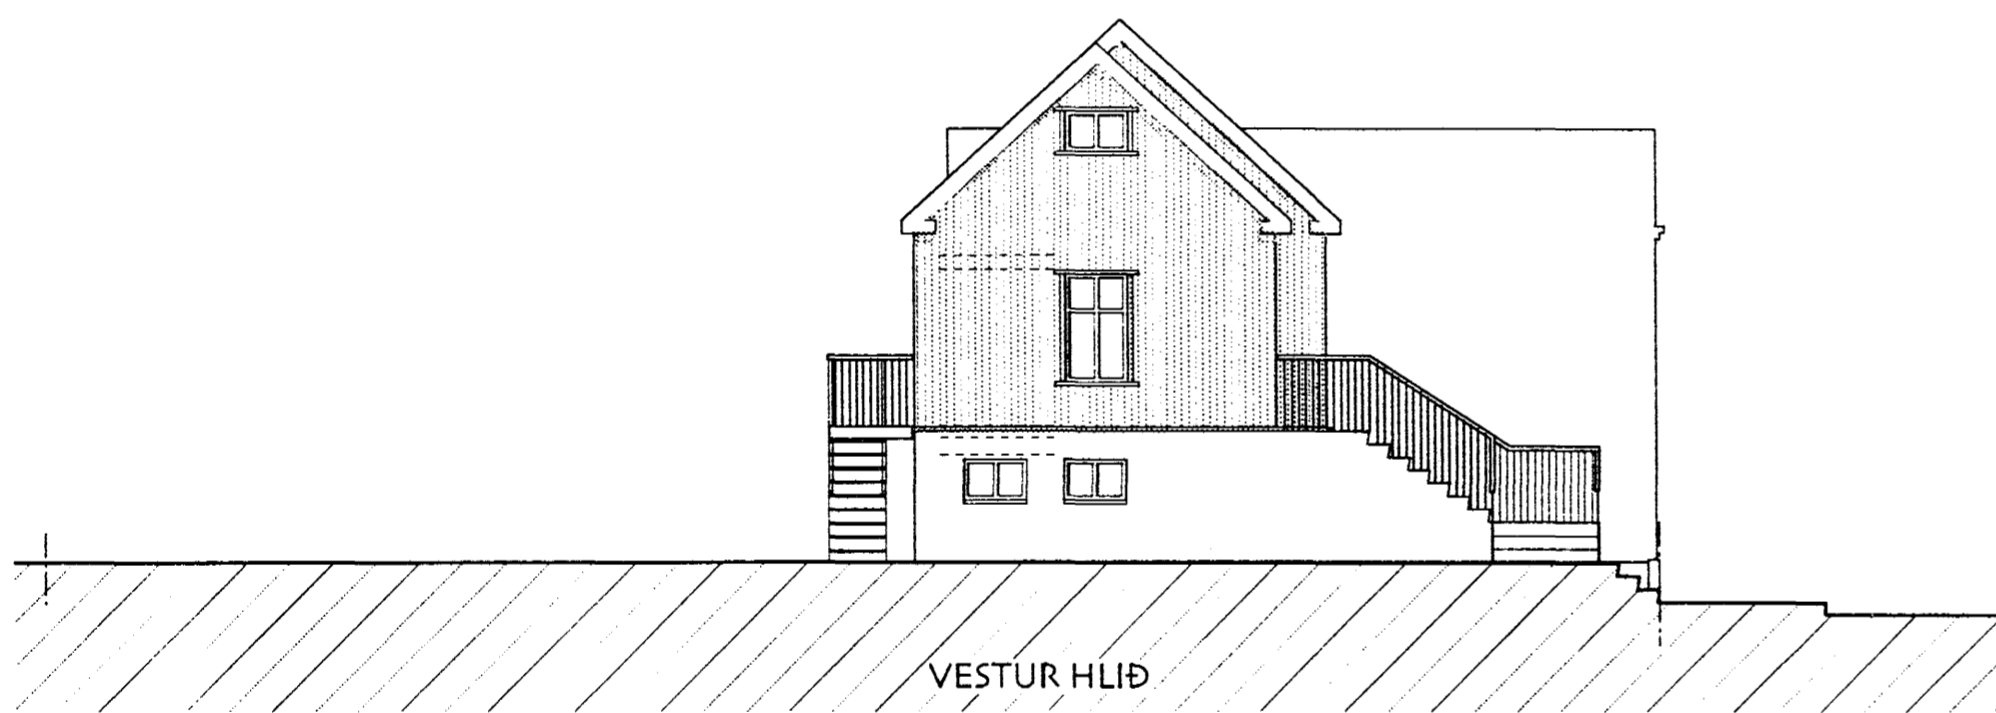

VESTUR HLIÐ

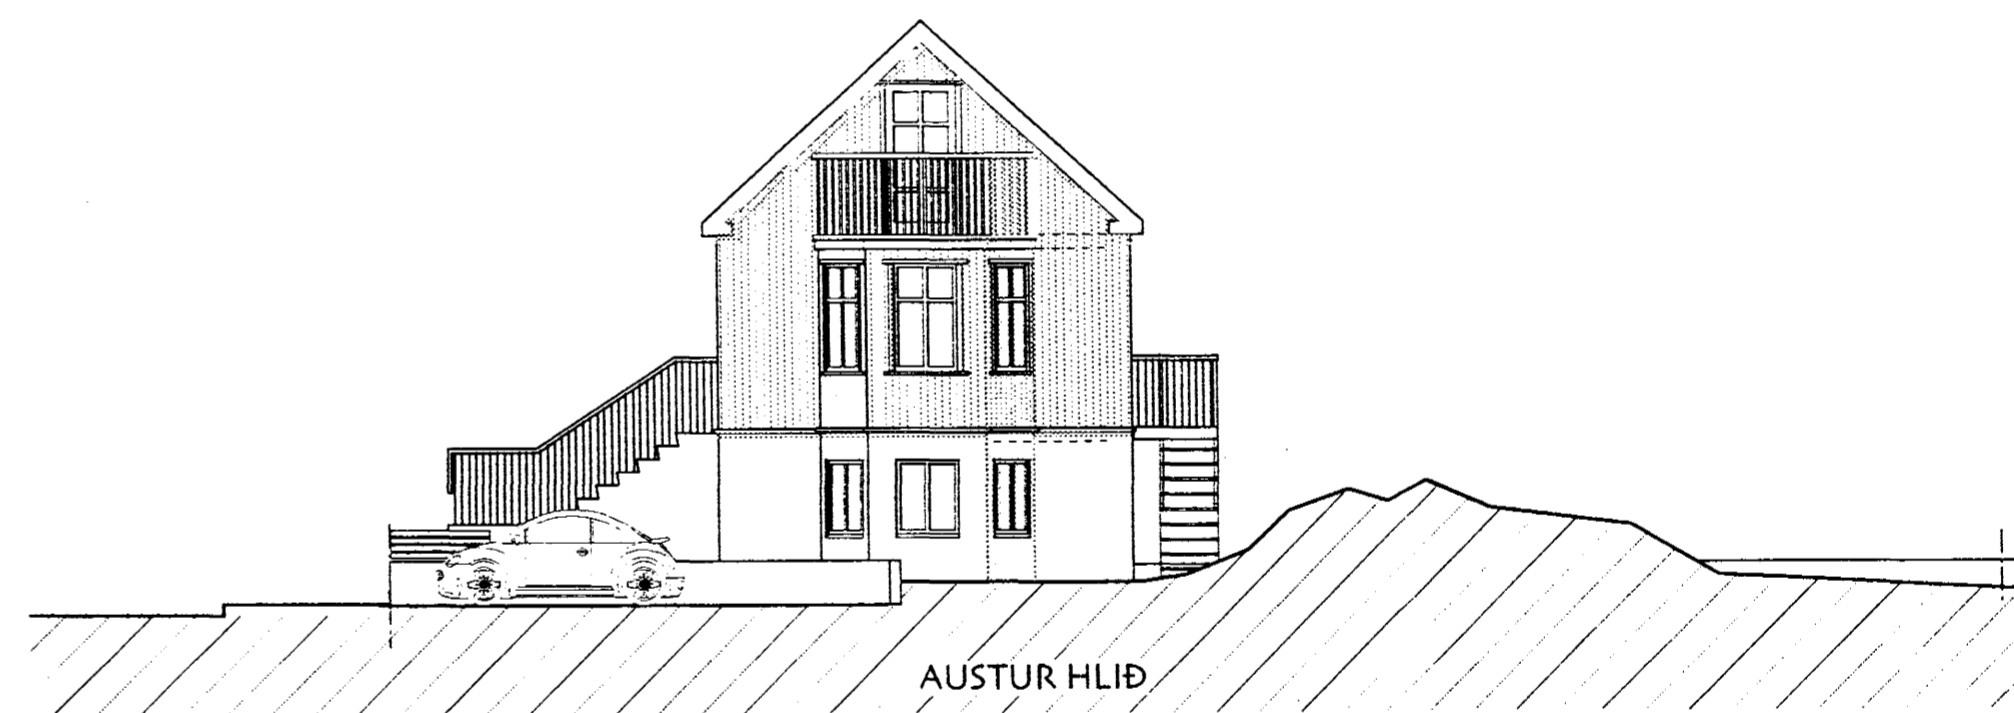

AUSTUR HLIÐ

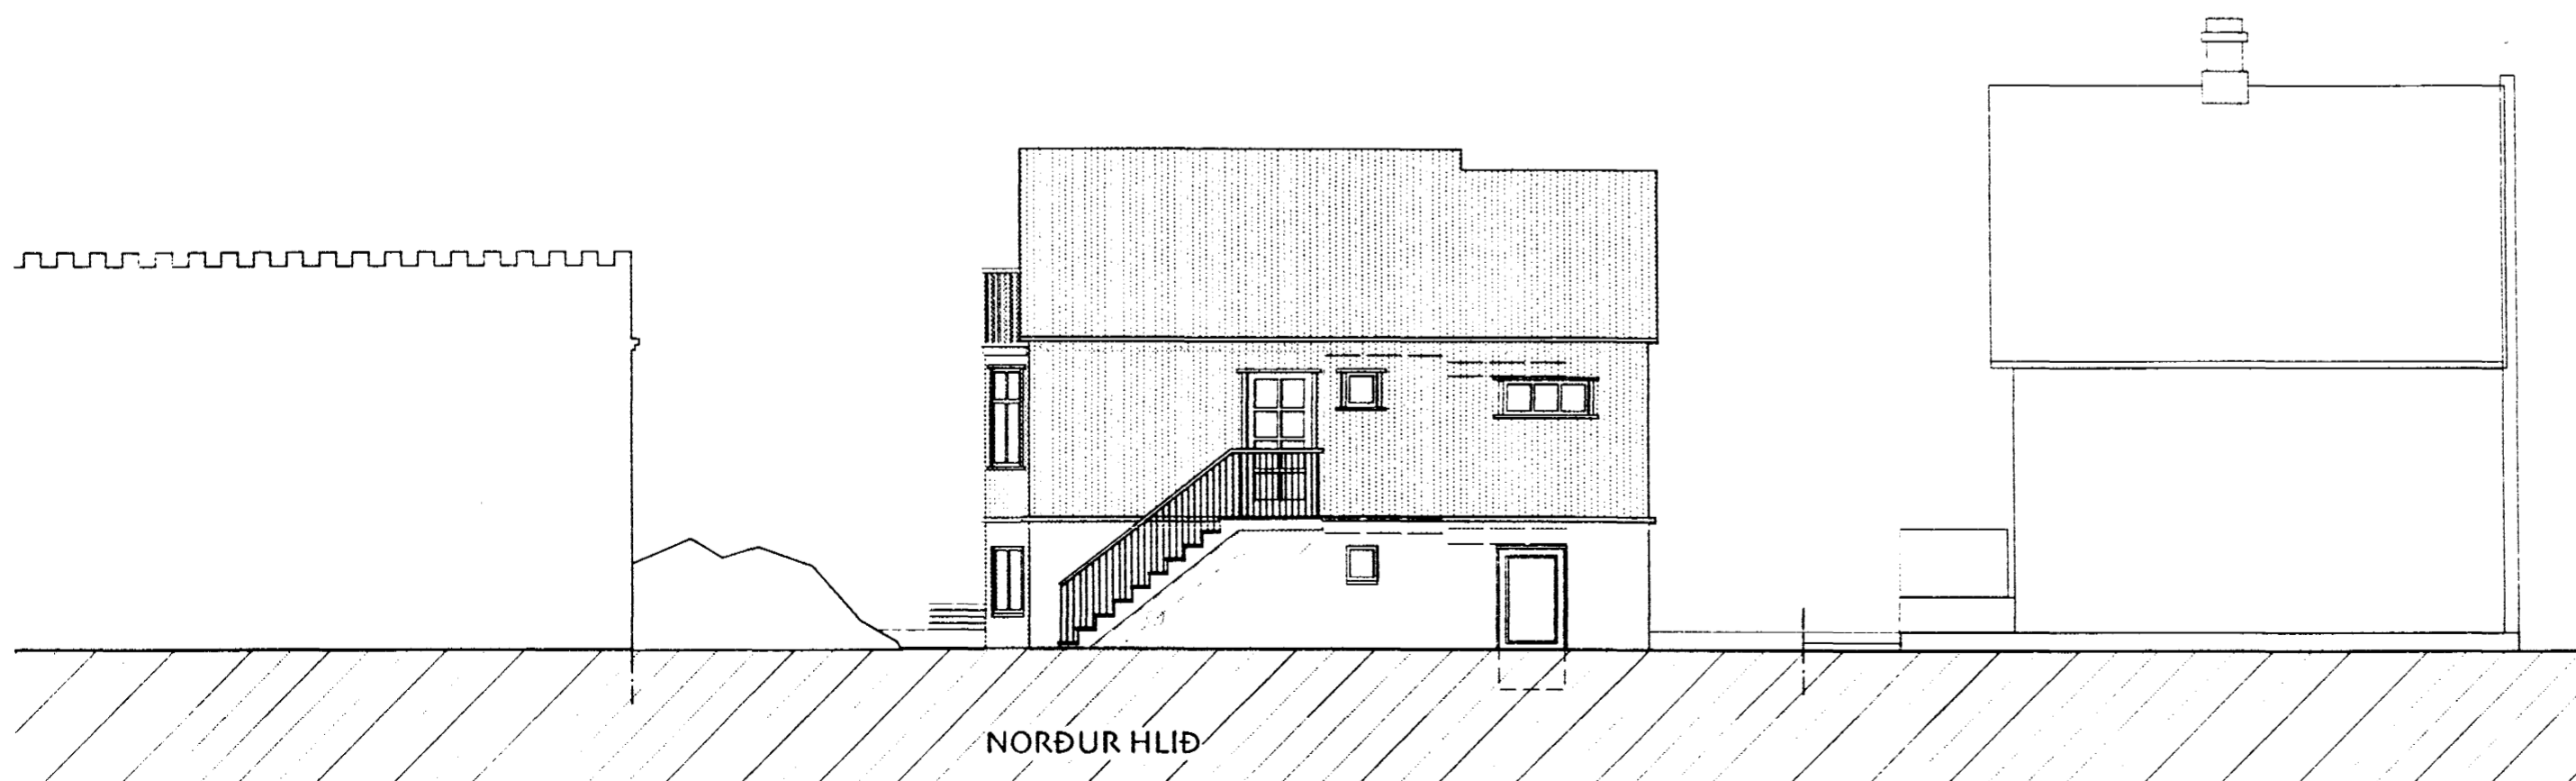

NORÐUR HLIÐ



Samþykkt þann

24 FEB. 2004

Byggingafulltrúinn í Hafnarfirði  
F.h. Sigurbjartur Halldórsson



Hverfisgata 13

01B

Útlit	Úrnáð / teikn
Kvarði 1:100	
Dagsetning 24.04.03 Br 09.02.04	
<b>Þjónusta Arkitekta</b> • Vítastíg 3 • Hafnarfirði • sími 8929103 / 5653003	
Haraldur Ingvarsson • arkitekti 'ai • kt. 030956-3389 • netf. haling@vortex.is	