




ÚTLIT NORÐUR M 1:50

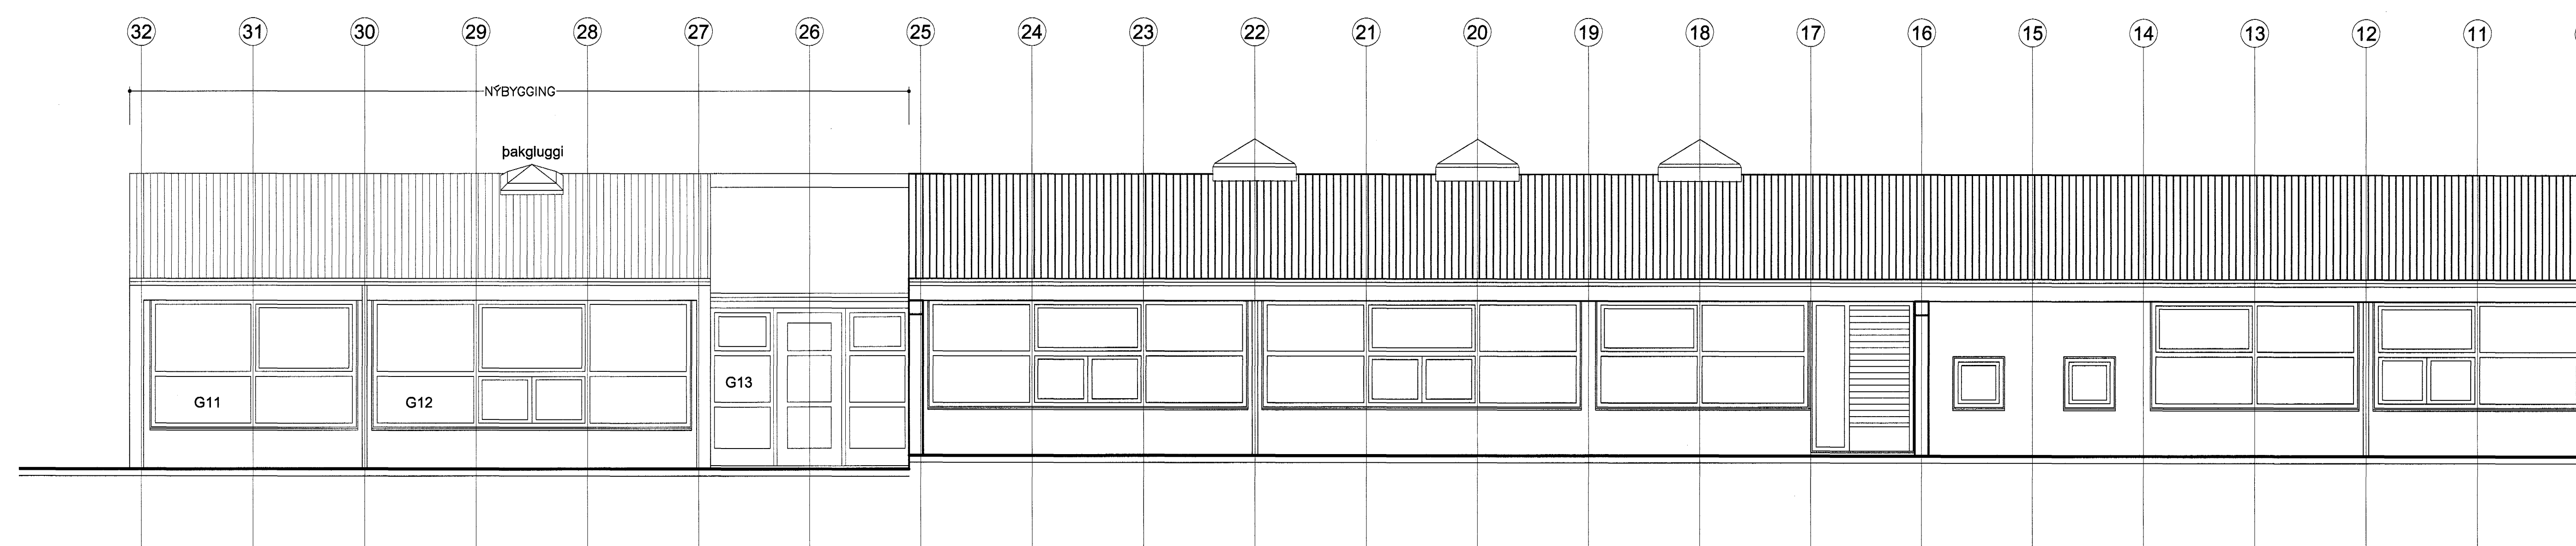

ÚTLIT SUÐUR M 1:50

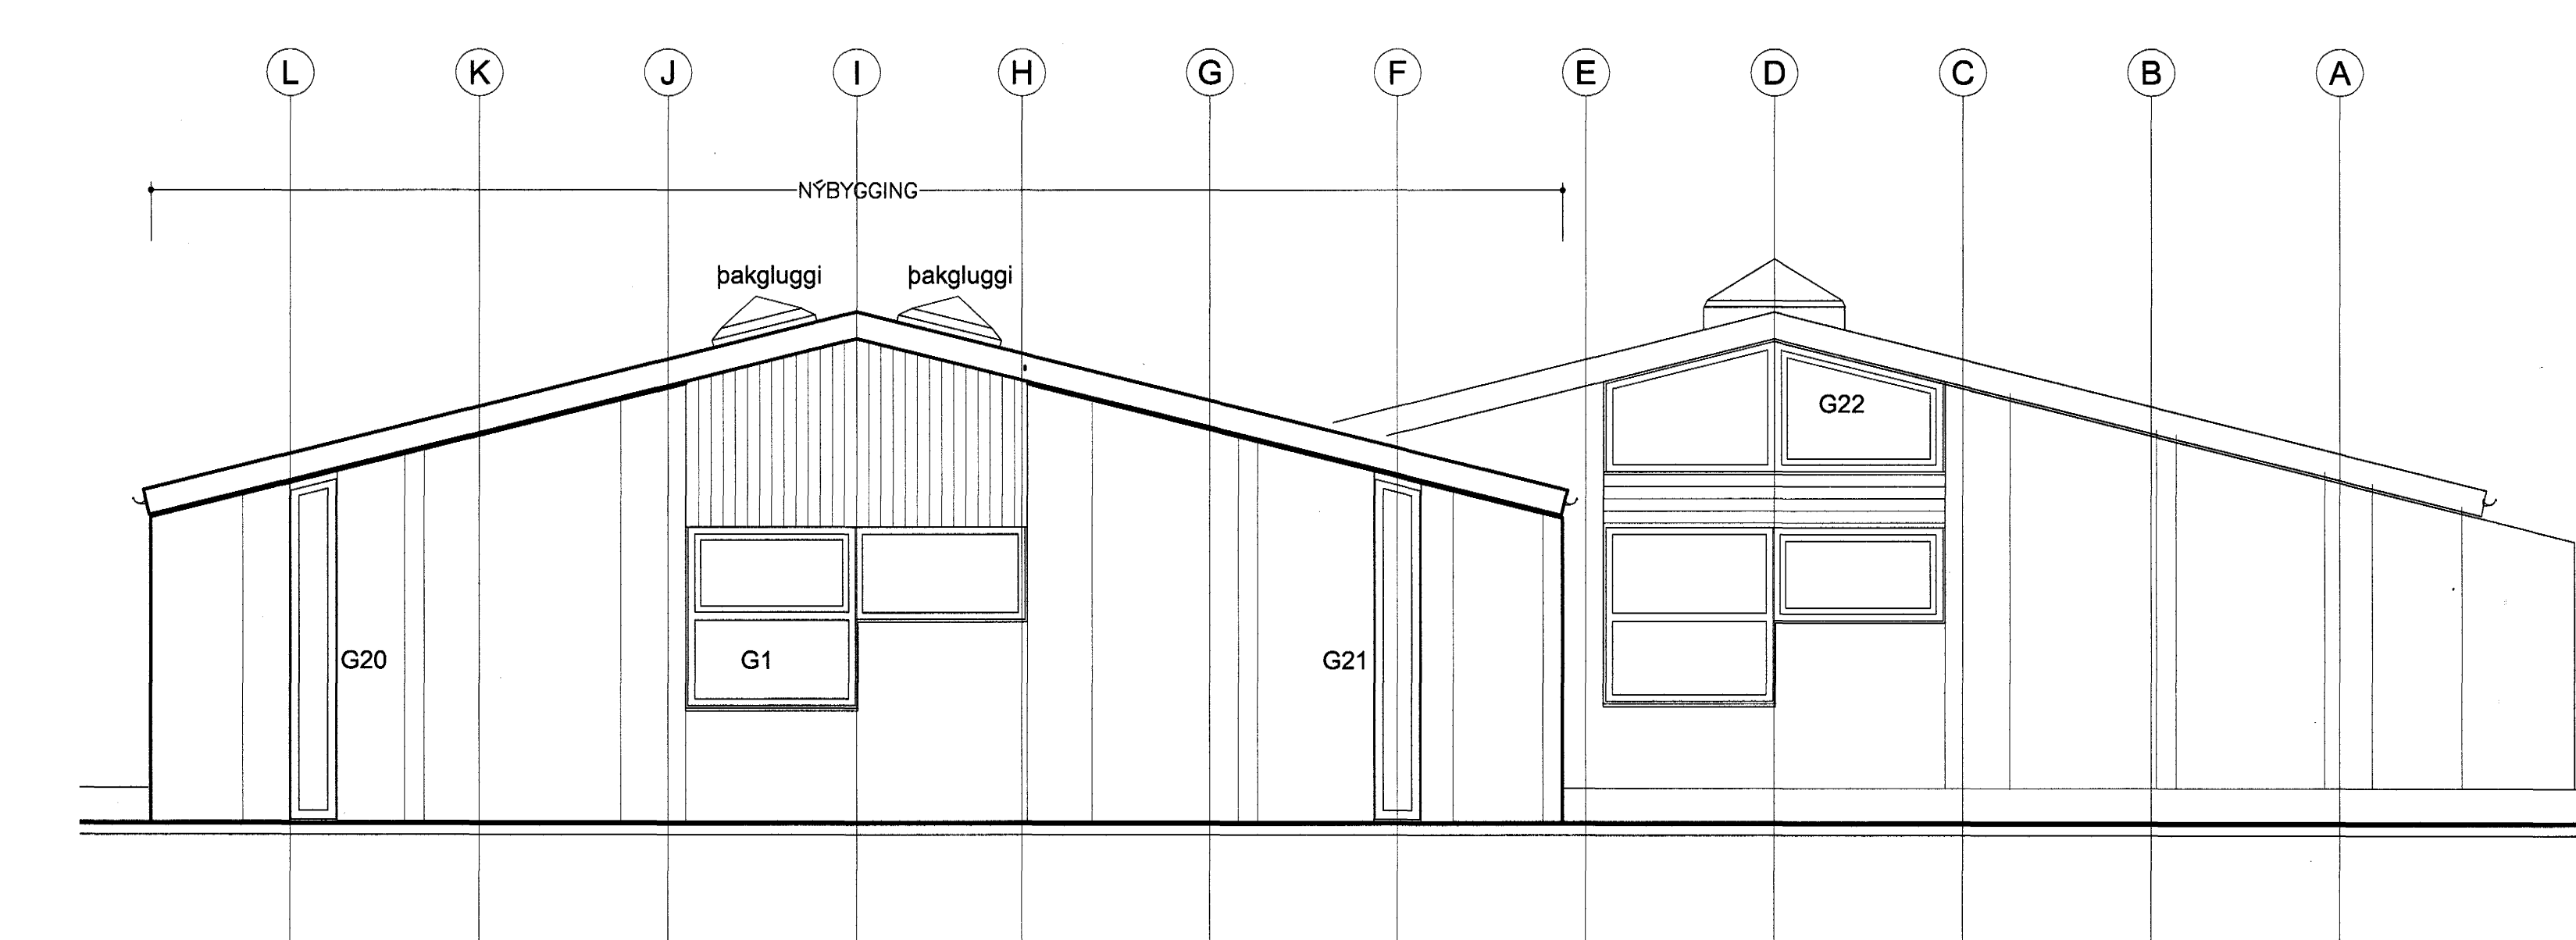

ÚTLIT VESTUR M 1:50

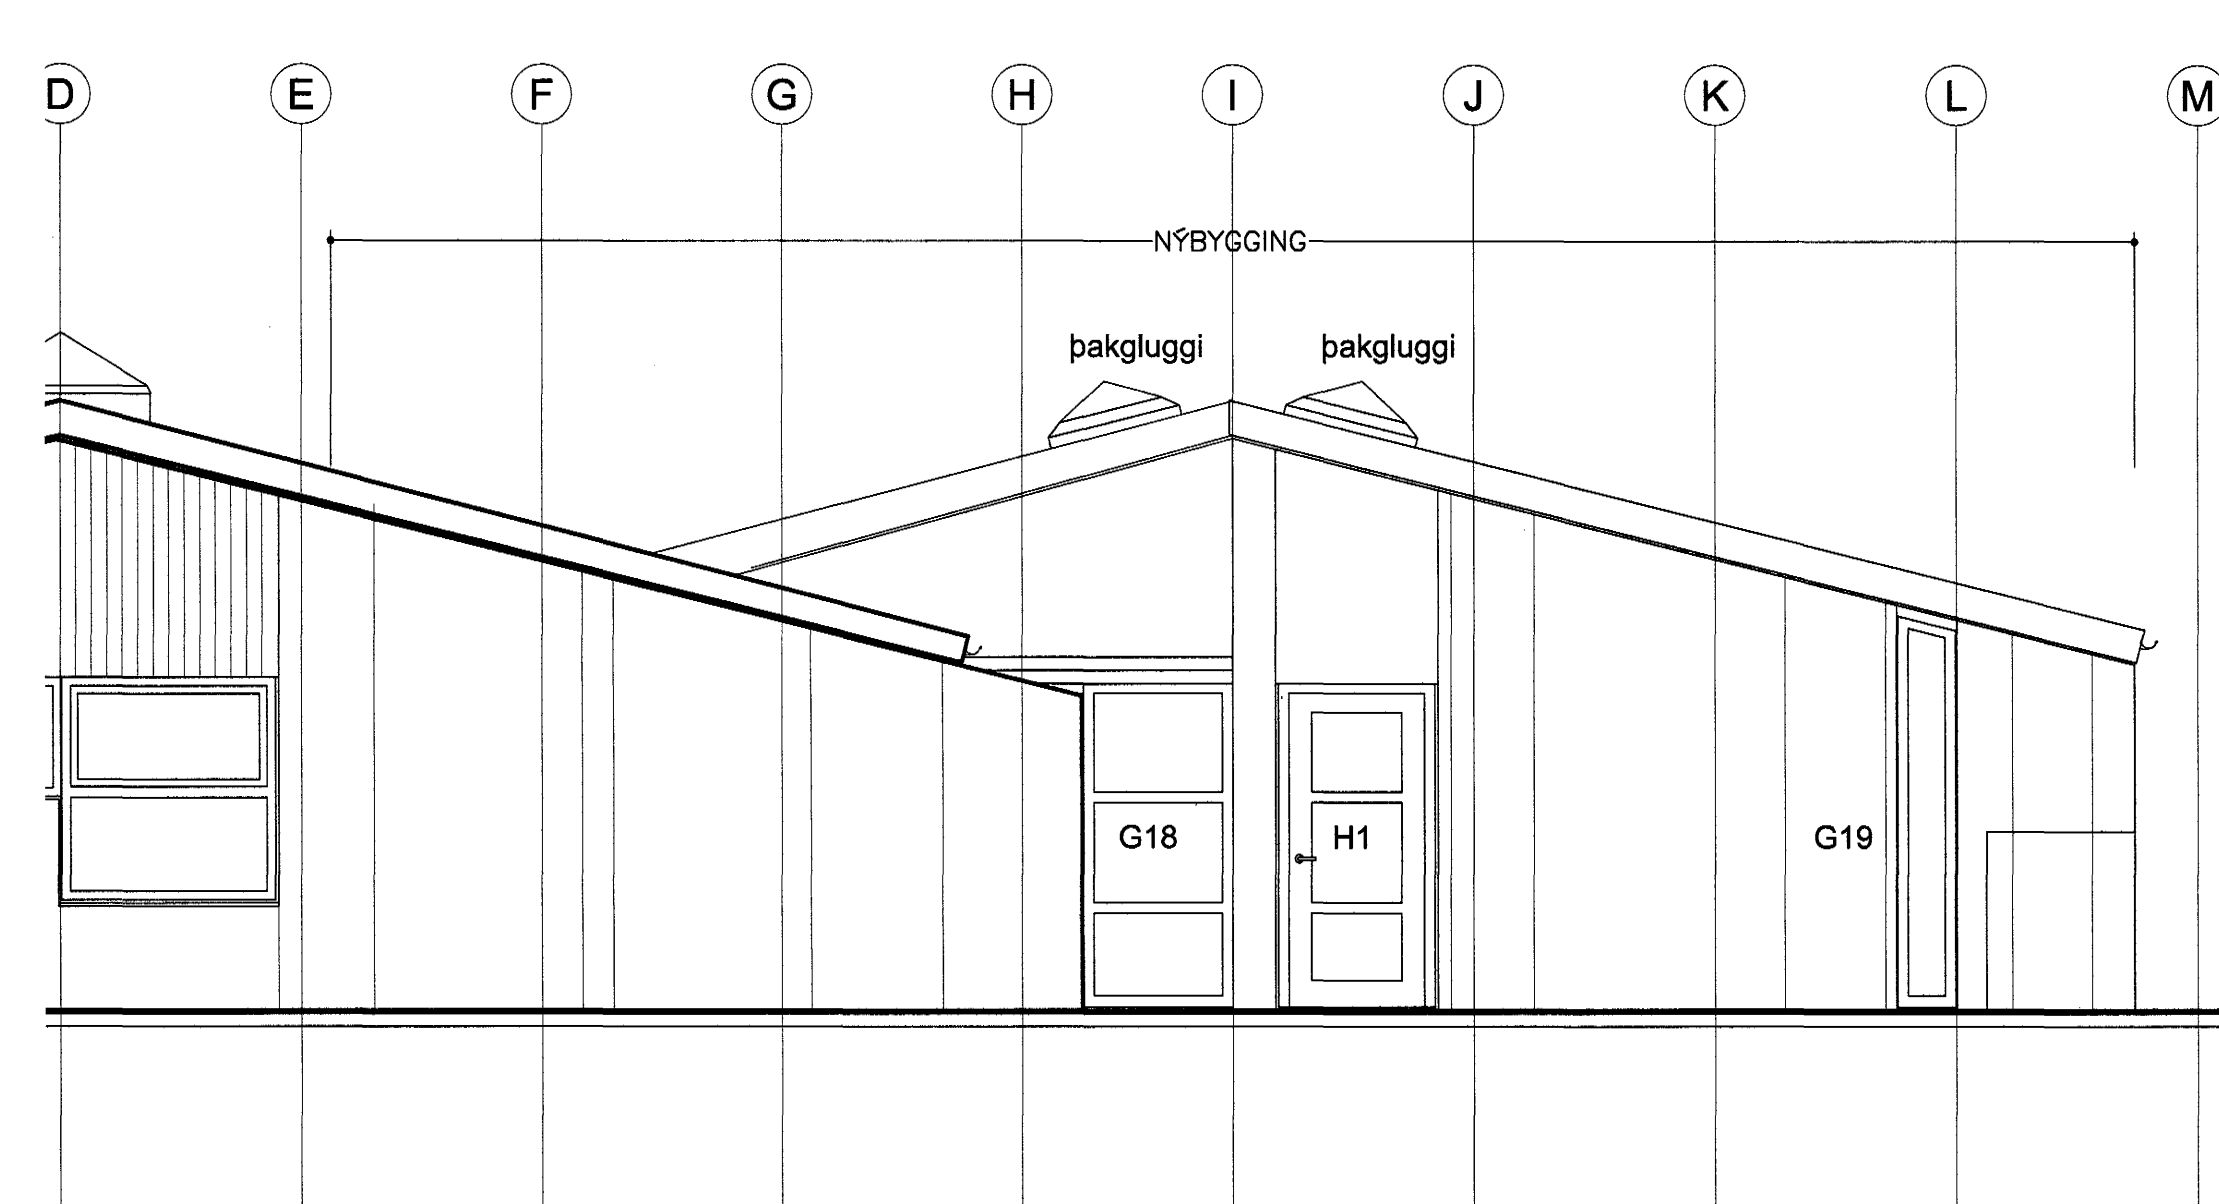

ÚTLIT AUSTUR M 1:50

Samþykkt þann
24 FEB. 2004
Byggingafulltrúinn í Hafnarfirði
F.h. Sigurbjartur Halldórsson

Verkhúti:	
Verkhúti:	Útlit
Teiknúmer:	05
Mælikvarði:	1:50
Teiknað:	HP
Yfirfari:	
Samþykkt:	
Verknúmer:	0232
Dagsetning:	30.12.2002
Teiknisið:	

Arkiþing
BOLHOLT 8 - 105 REYKJAVÍK
SÍMI: 551 0870 - FAX: 551 0875
arkthing@arkthing.is - www.arkthing.is

ARKIÞING
GUEMUNDUR KR. GUEMUNDSSON, ARKITEKT
ÓLAFUR SIGURDSSON, ARKITEKT
SIGURDUR HALLGRÍMSSON, ARKITEKT
HJÓRTUR PÁLSSON, BYGG.FR.