



SKURÐUR G-G

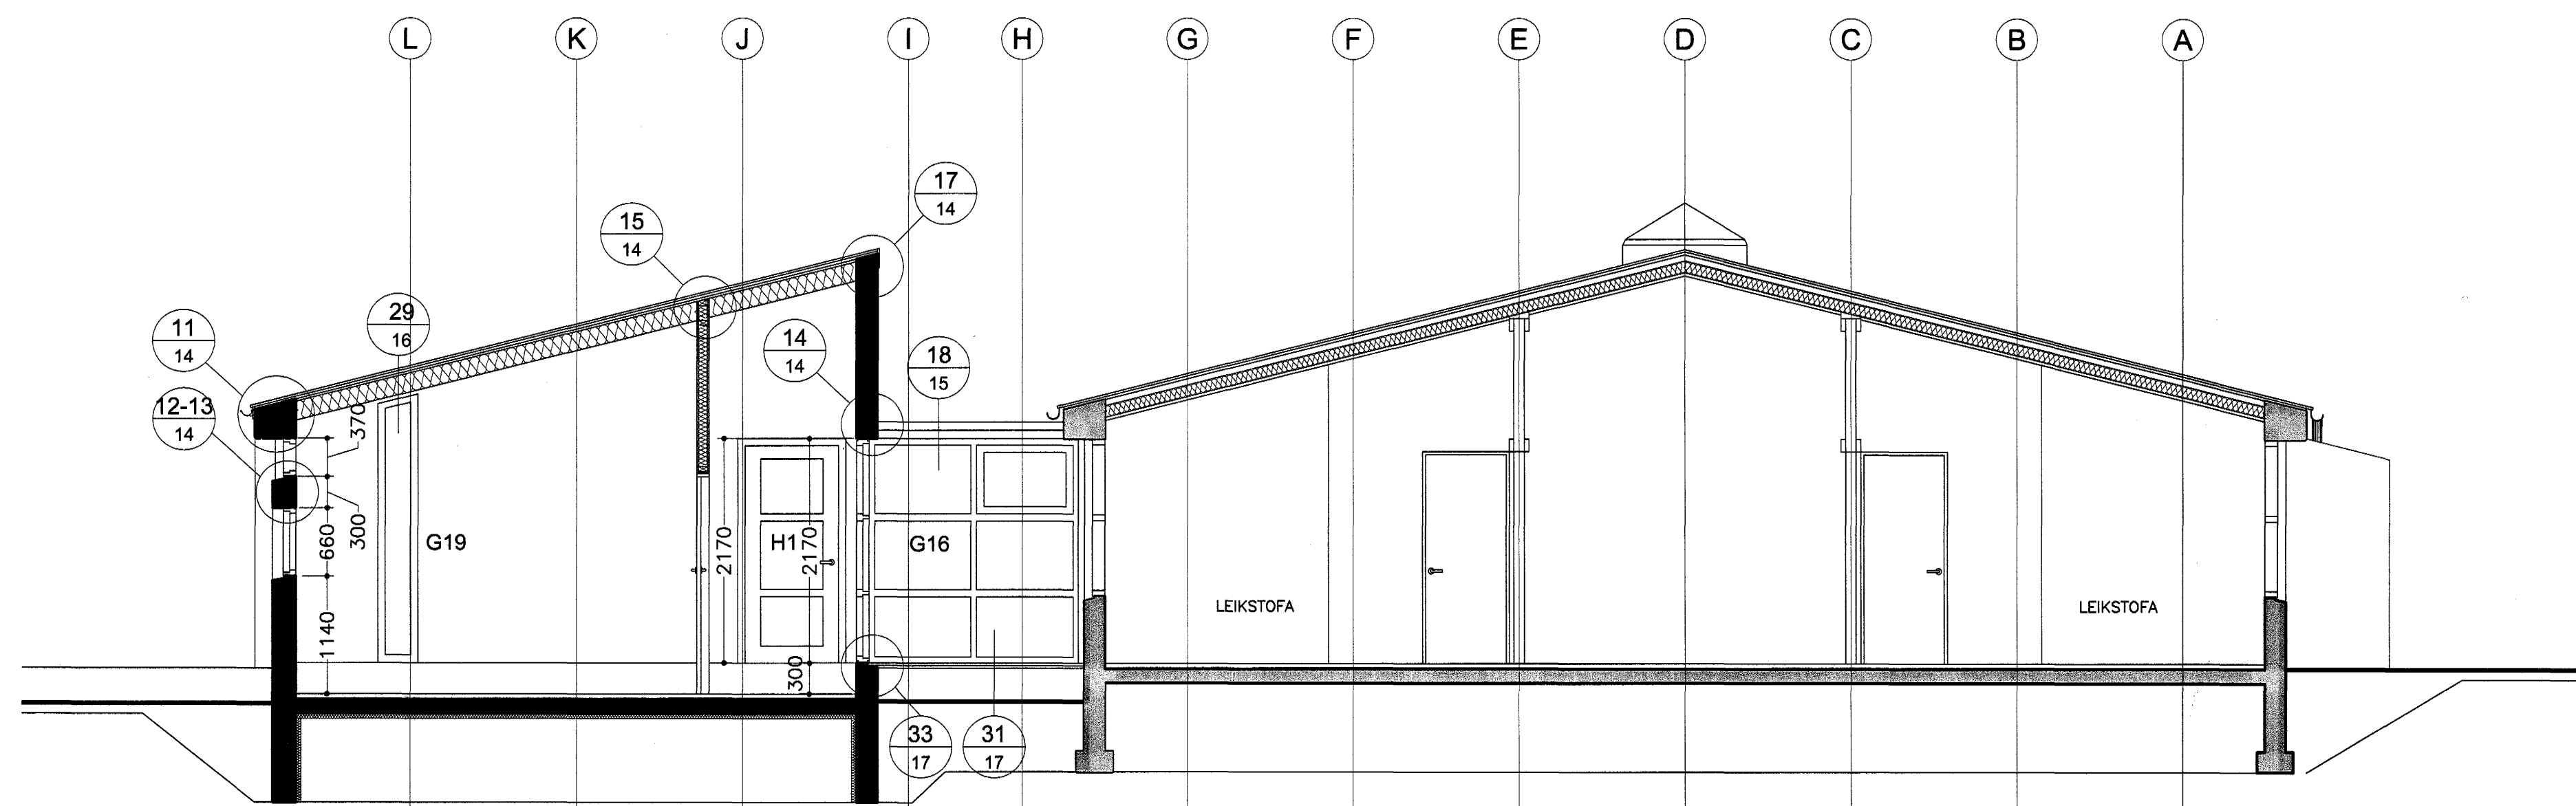

SKURÐUR H-H

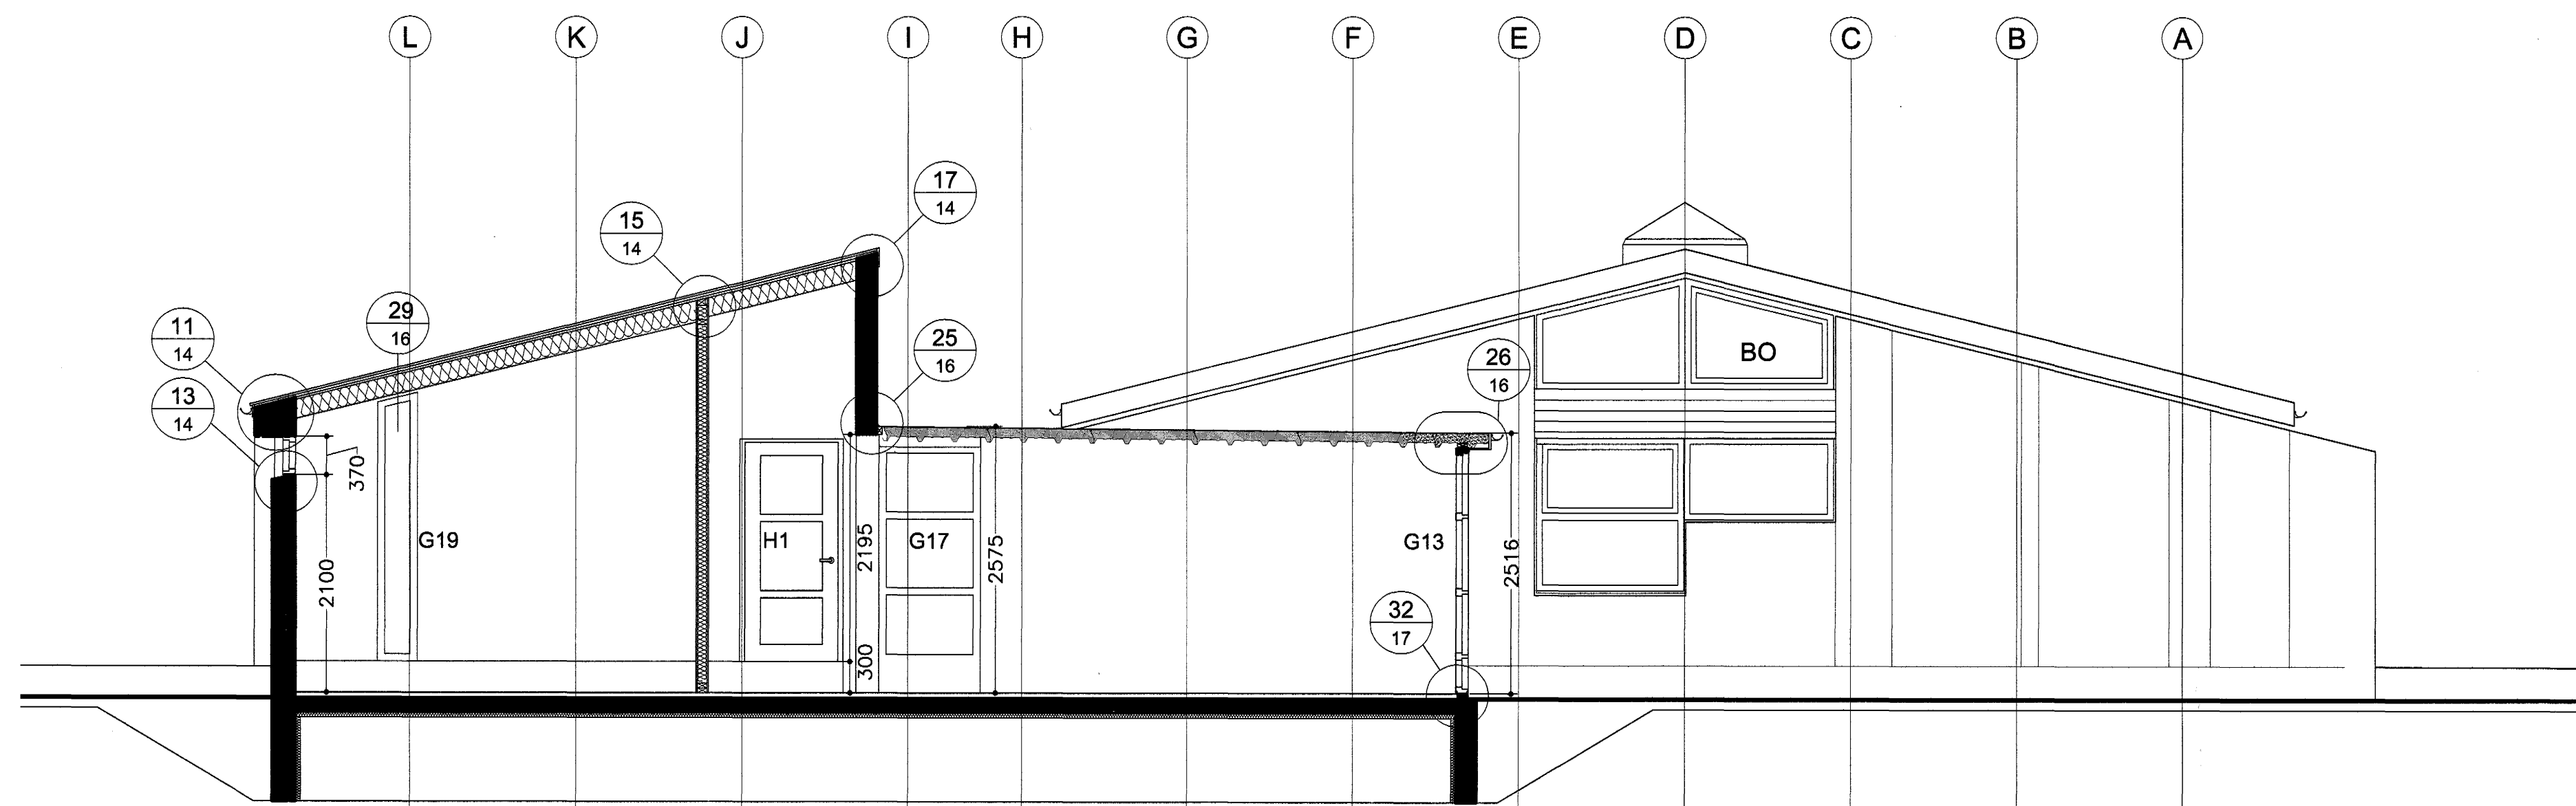

SKURÐUR I-I

Samþykkt þann
24 FEB. 2004

Byggingafulltrúinn í Hafnarfirði
Fh. Sigurbjartur Halldórsson

Verkhelt:
Staðarhvamur 23, Hafnarfirði
Leikskólinn Hvamur - staekun

Verkhlut:
Skurðir

Teiknínúmer:
06

Mællvarð:
1:50

Teiknað:
HP

Yfirfarð:
Samþykkt

Verknúmer:
0232

Dagsetning:
30.12.2002

Teiknialóð:

Handwritten signature 080152-9429

ARKÞING
BOLHOLT 8 - 105 REYKJAVÍK
SÍMI: 551 0870 - FAX: 551 0875
arkthing@arkthing.is - www.arkthing.is

GUMMUNDUR KR. GUMMUNDSSON, ARKITEKT
ÓLAFUR SIGURDSSON, ARKITEKT
SIGURDUR HALLGRÍMSSON, ARKITEKT
HJÓRTUR PÁLSSON, BYGG.FR.