



SKURÐUR J-J

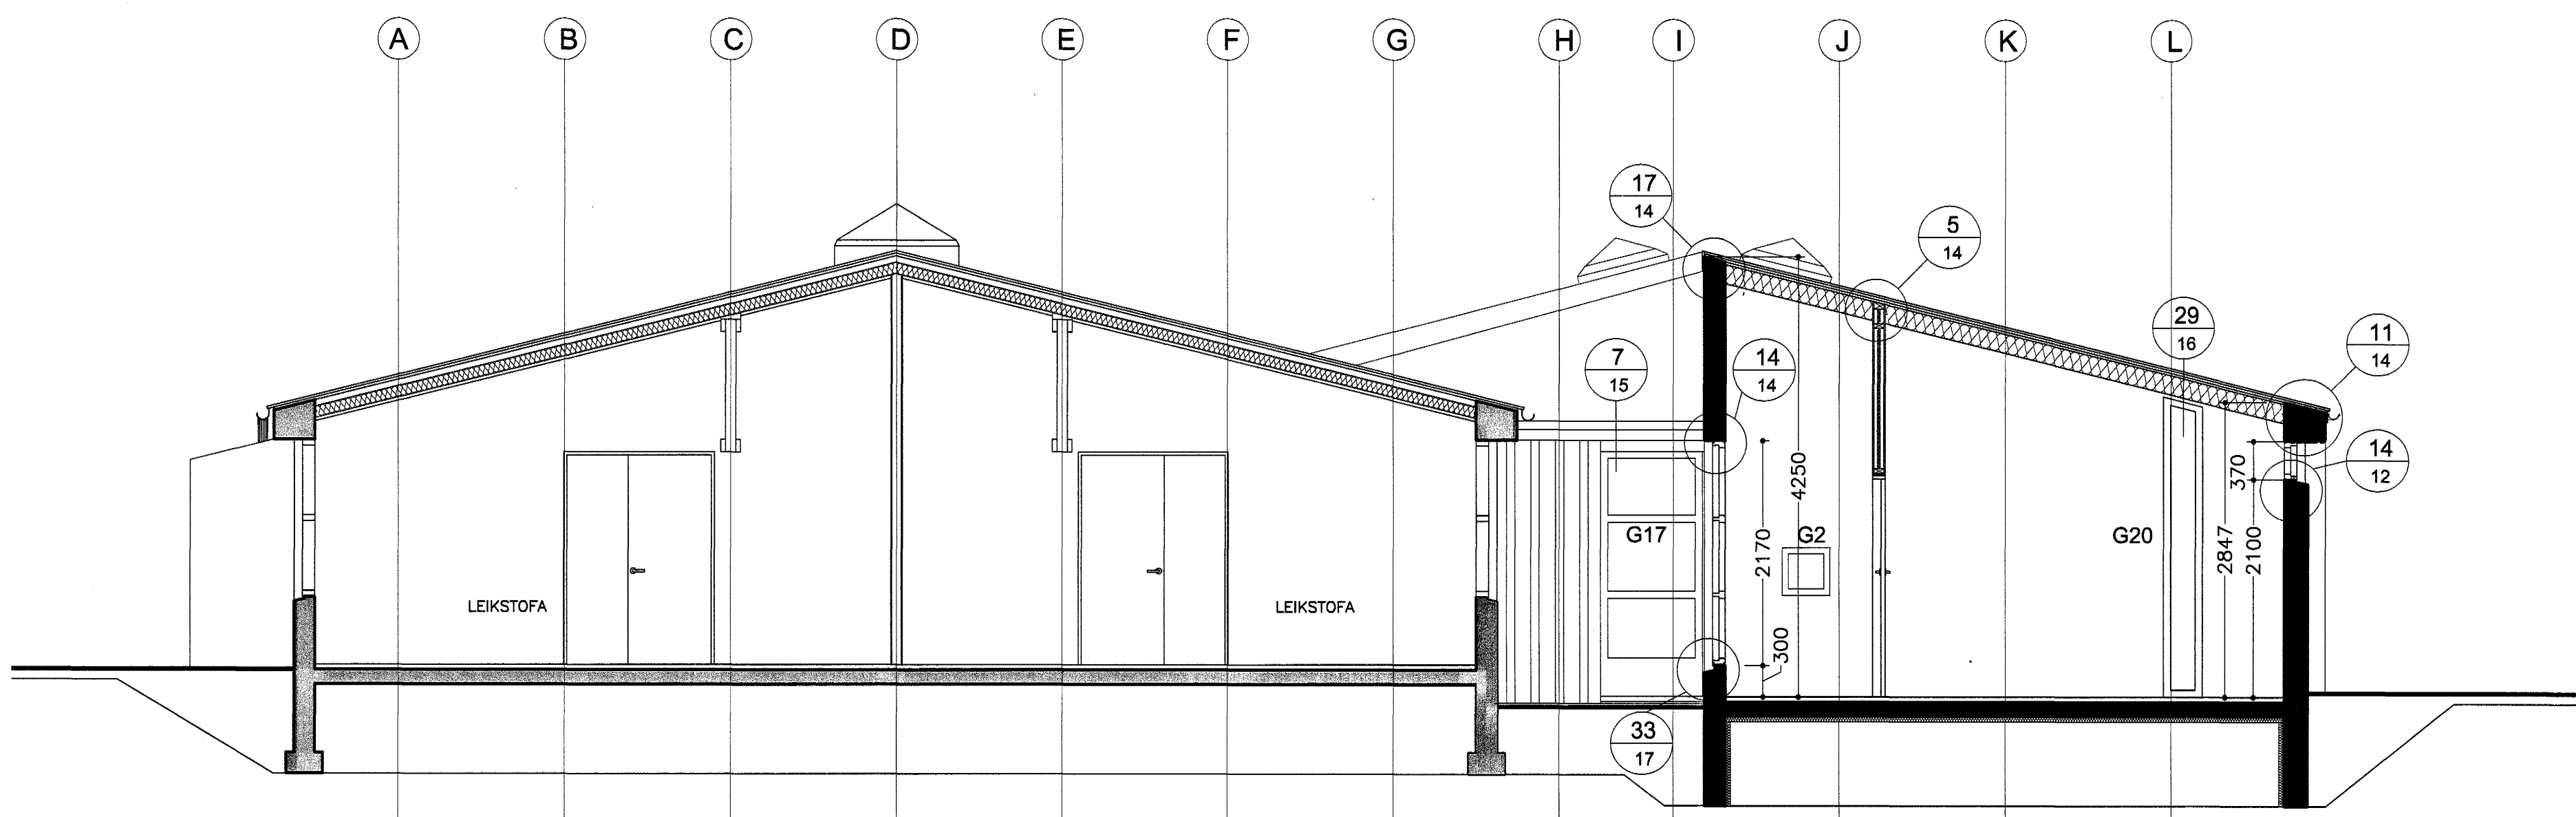

SKURÐUR K-K

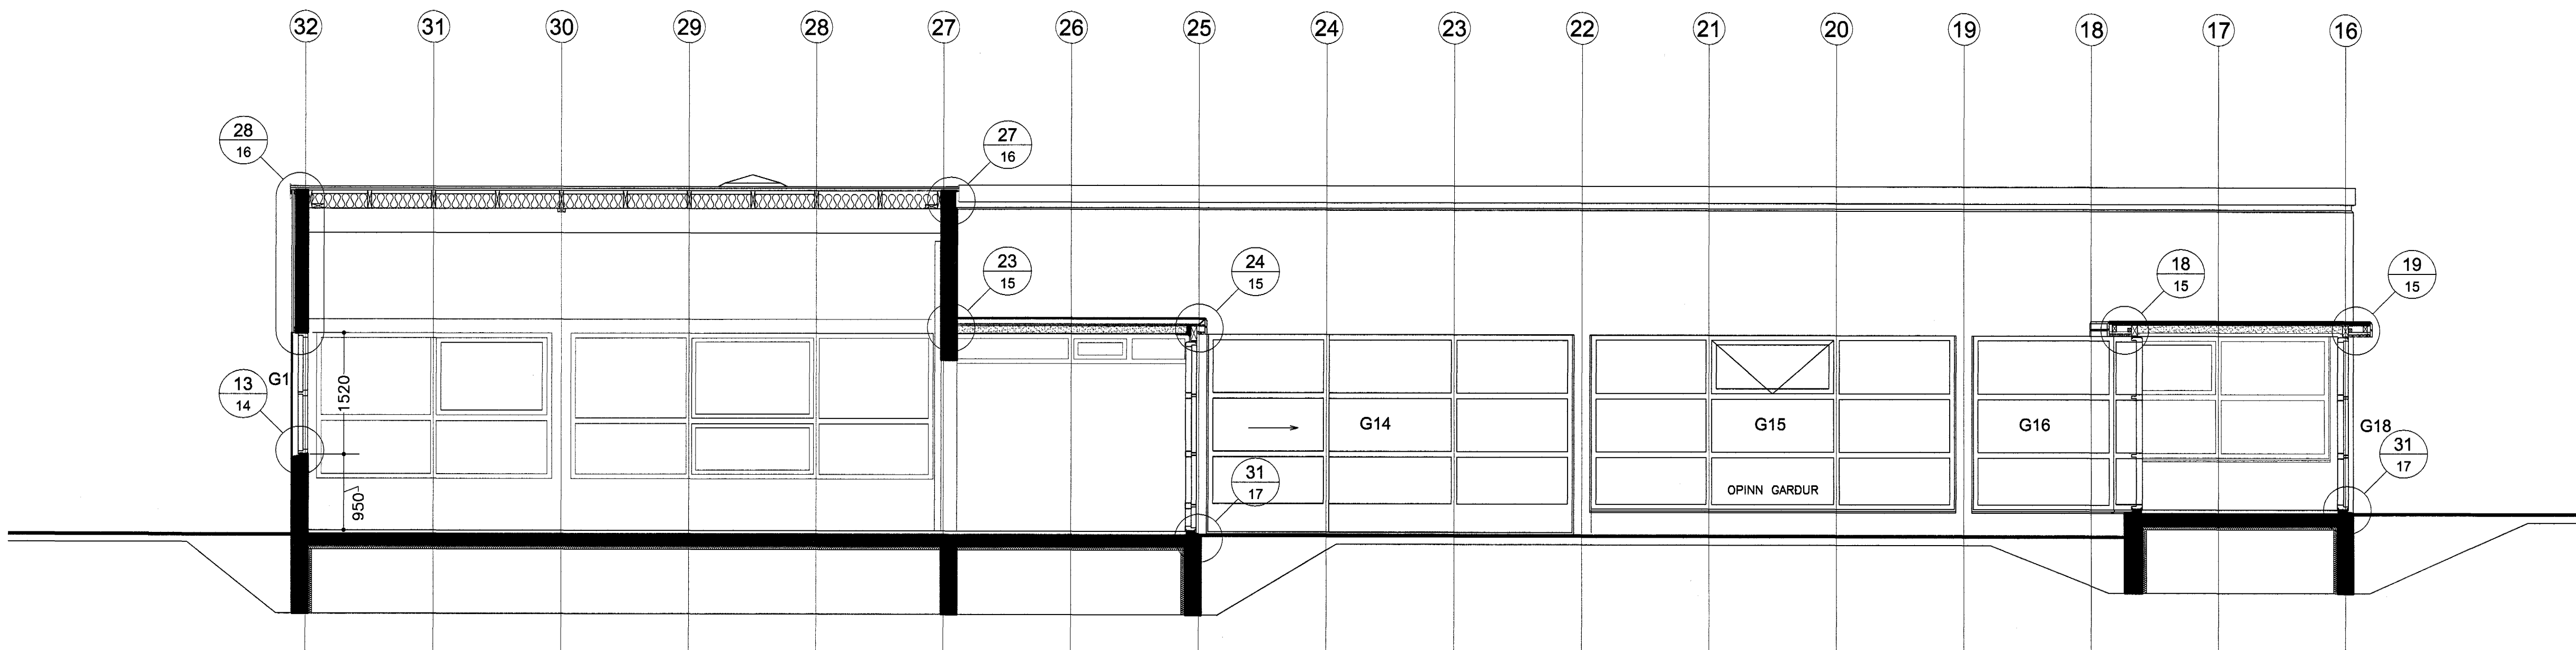

SKURÐUR L-L

Samþykkt þann
24. FEB. 2004

Byggingafulfráinn í Hafnarfirði
F.h. Sigurbjartur Halldórsson

Verkefni:

Staðarhvamur 23, Hafnarfirði
Leikskólinn Hvammur - stækkun

Verkhúð:

Skurðir

Telknúmer:

07

Mælikvæði:

1:50

Telknað:

HP

Yfirarð:

Samþykkt:

Verknúmer:

0232

Dagsetning:

30.12.2002

Telknað:

ARKÞING

BOLHOLT 8 - 105 REYKJAVÍK
SÍMI: 551 0870 - FAX: 551 0875
arkthing@arkthing.is - www.arkthing.is

GUDMUNDUR KR. GUDMUNDSSON,
ÓLAFUR SIGURÐSSON,
SIGURÐUR HALLGRÍMSSON,
HJÓRTUR PÁLSSON,

ARKITEKT
ARKITEKT
ARKITEKT
BYGG.FR.