



SKURÐUR M-M

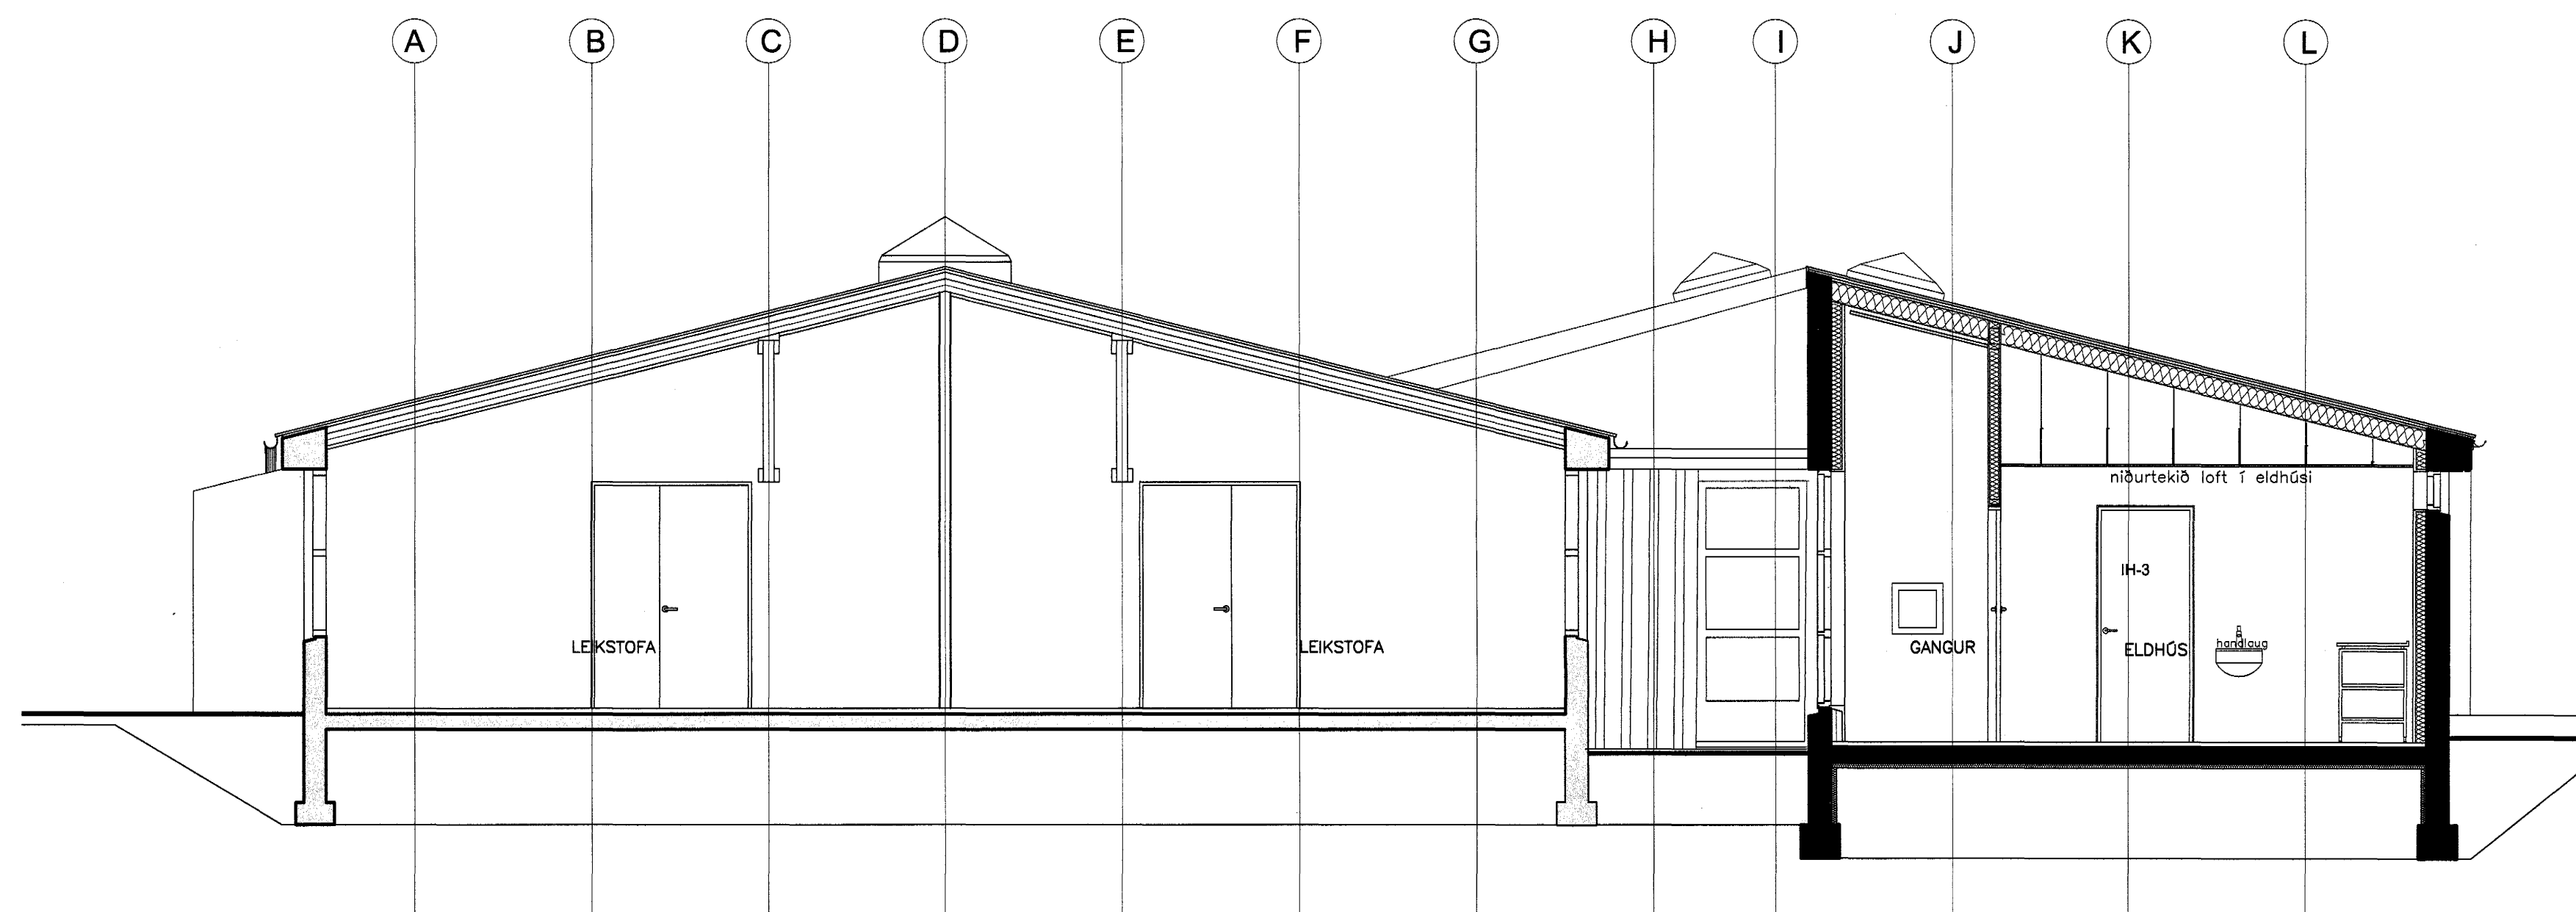

SKURÐUR N-N

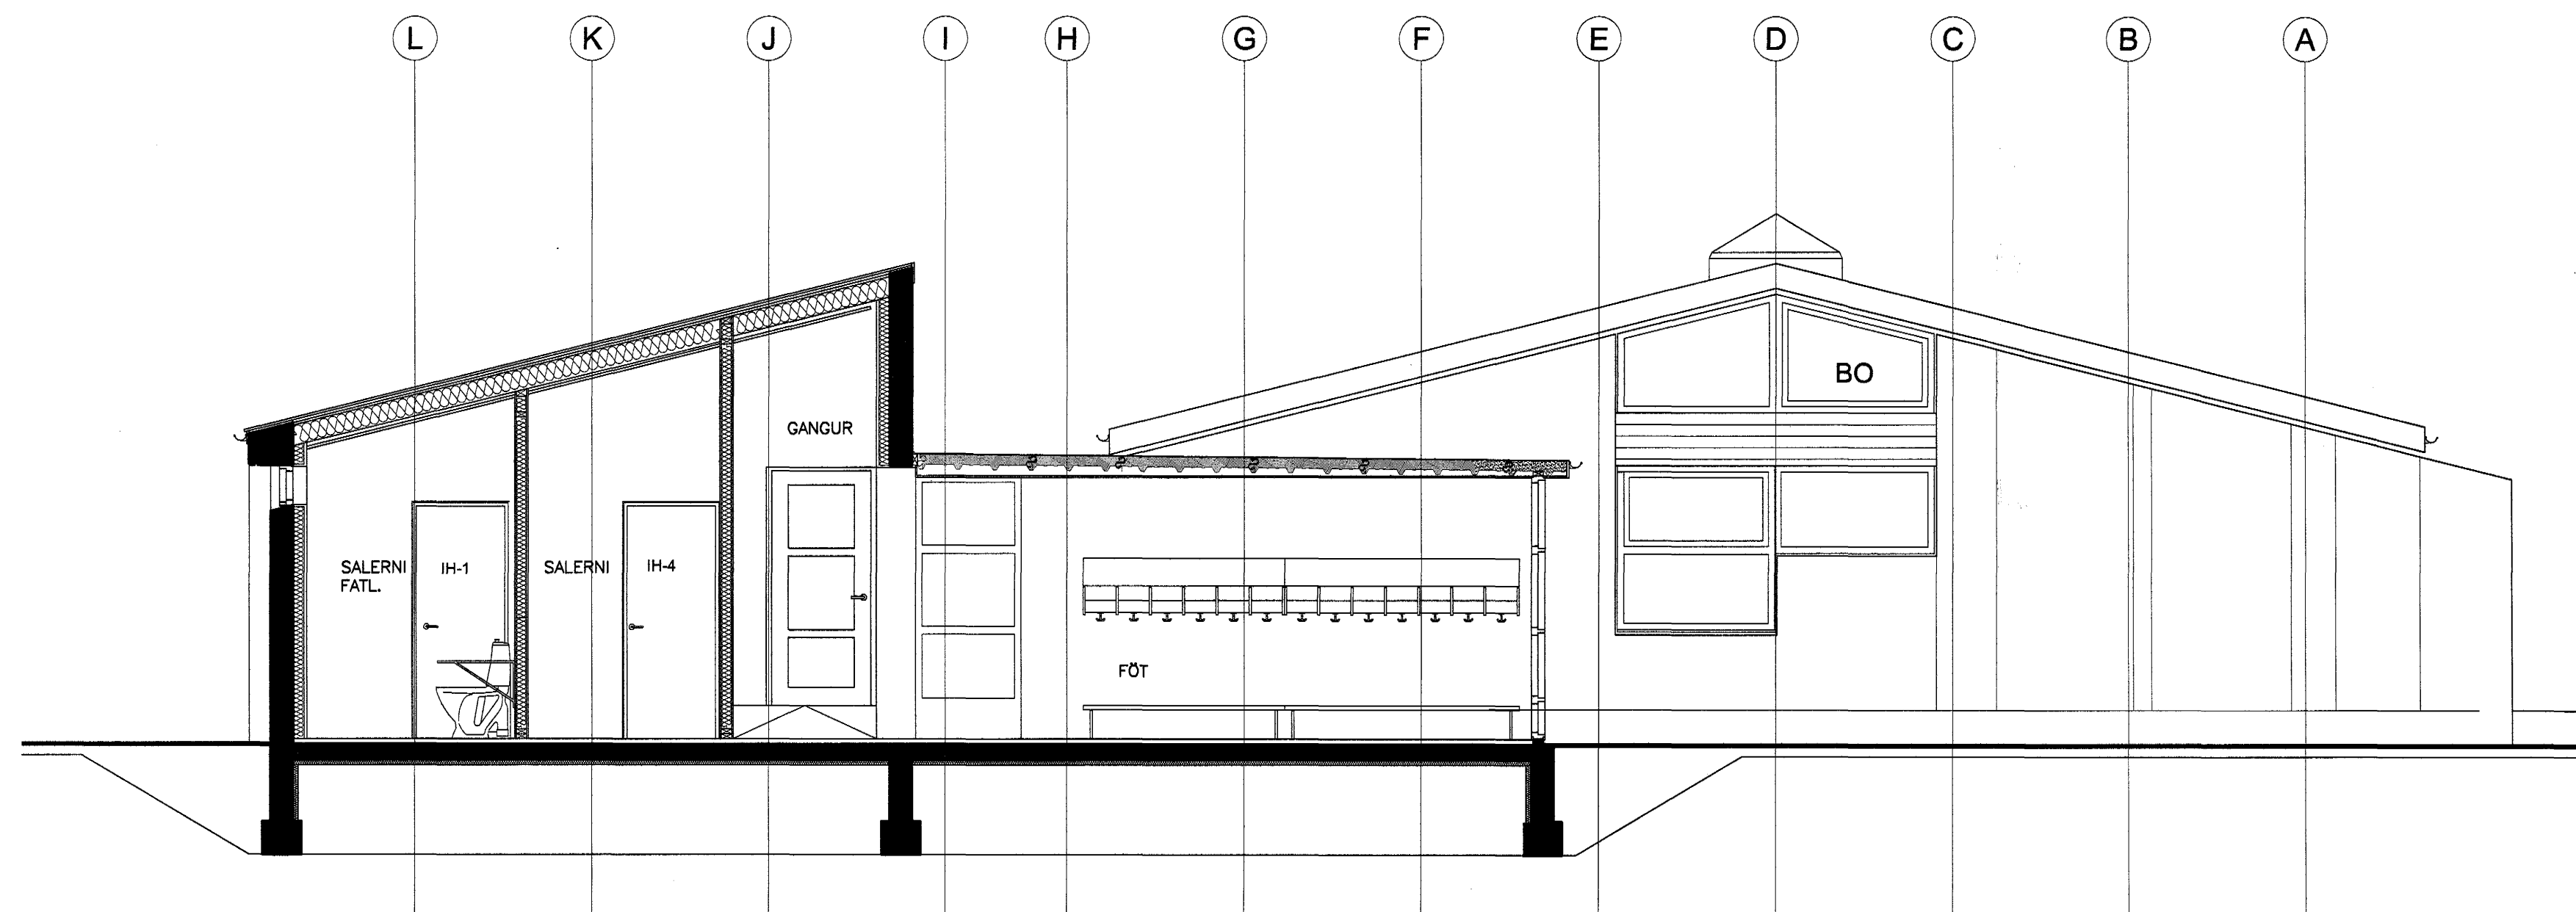

SKURÐUR O-O

Samþykkt þann
24 FEB. 2009
Byggingafulltrúinn í Hafnarfirði
F.h. Sigurbjartur Halldórsson

Verkefni:
Staðarhvamur 23, Hafnarfirði
Leikskólinn Hvamur - stækun

Verkhlut:
Skurðir, innréttingar

Teknínúmer:
19

Mælikvæði:
1:50

Teknað:
HP

Yfirfarir:

Samþykkt:

Verknúmer:
0232

Dagsetning:
30.12.2002

Teknislið:

Sigrún Þórhildur 084524429

ARKÞING
BOLHOLT 8 - 105 REYKJAVÍK
SÍMI: 551 0870 - FAX: 551 0875
arkthing@arkthing.is - www.arkthing.is

GUÐMUNDUR KR. GUÐMUNDSSON, ARKITEKT
OLAFUR SIGURÐSSON, ARKITEKT
SIGURÐUR HALLGRÍMSSON, ARKITEKT
HJÓRTUR PÁLSSON, BYGG.FR.