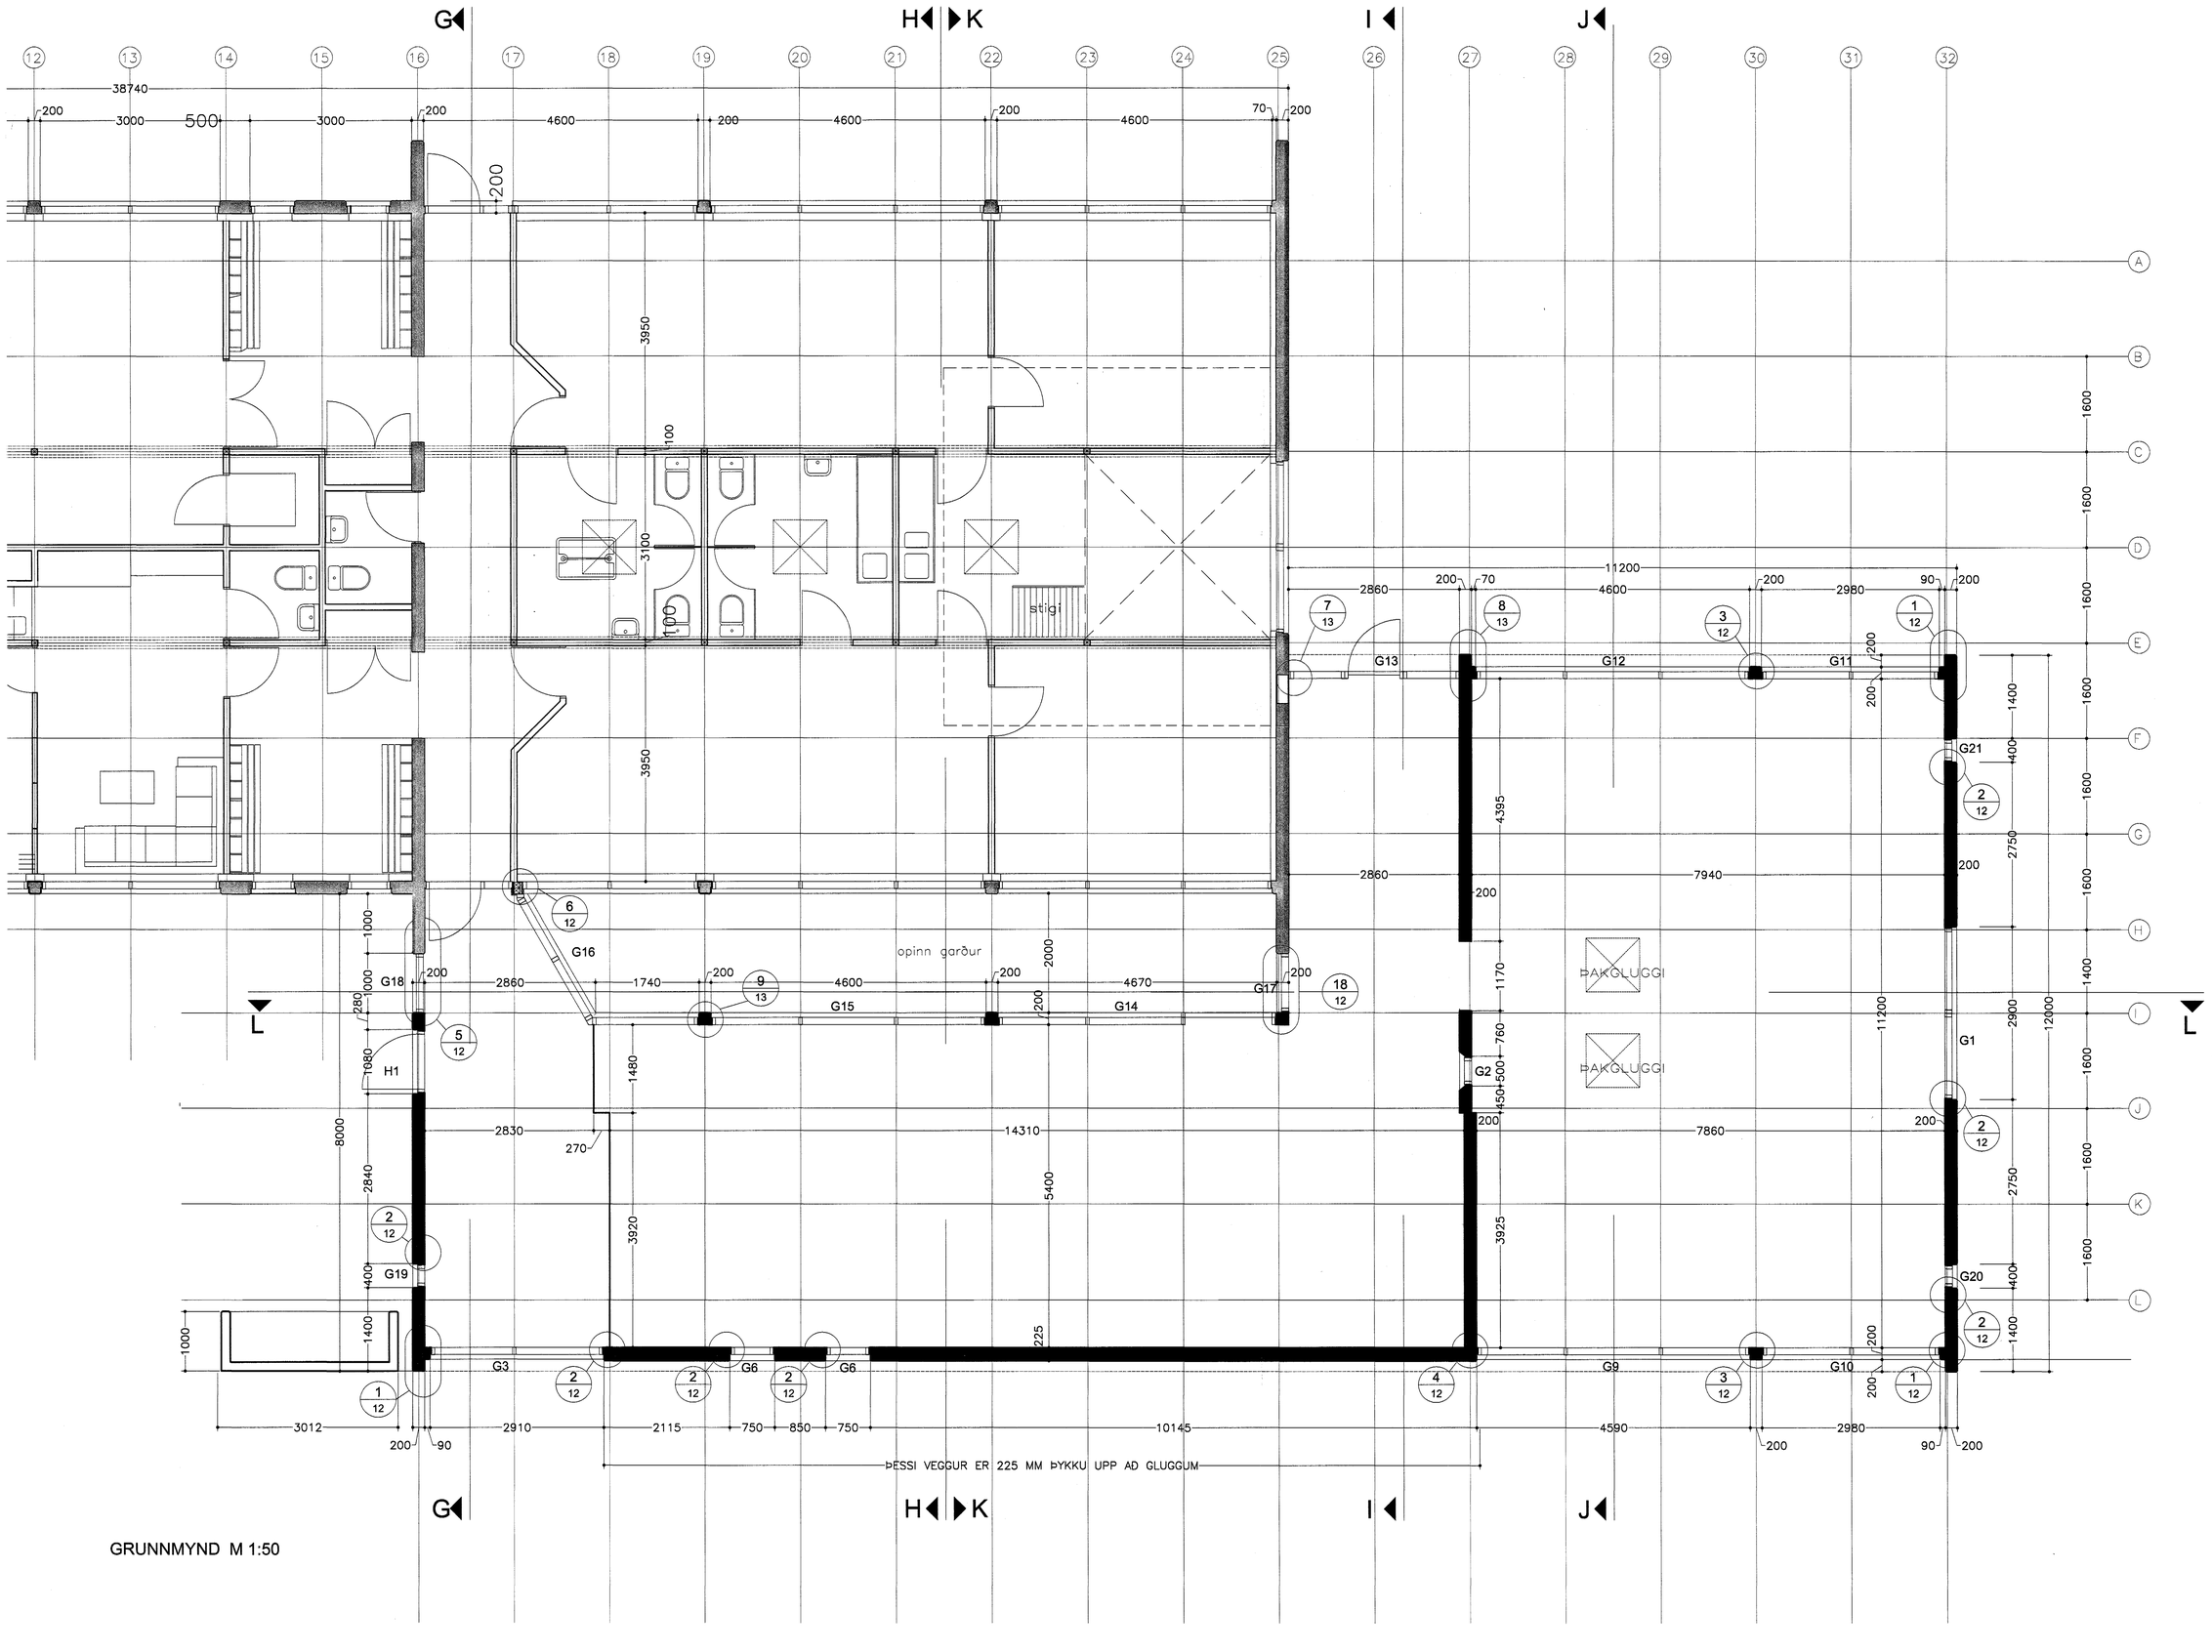

GRUNNMYND M 1:50

Samþykkt þann
24 FEB. 2004
Byggingafulltrúinn í Hafnarfirði
F.h. Sigurbjartur Halldórsson

Verkheiti:
Staðarhvammur 23, Hafnarfirði
Leikskólinn Hvammur - stækkun

Verkhluti:
Grunnmynd - steyputeikning

Teikninúmer:
04

Mælikvarði:
1:50

Teiknað:
HP

Yfirfarið:

Samþykkt:

Verknúmer:
0232

Dagsetning:
30.12.2002

Teiknisíða:

ARKÞING
BOLHOLT 8 -105 REYKJAVÍK
SÍMI: 551 0870 - FAX: 551 0875
arkthing@arkthing.is - www.arkthing.is

GUÐMUNDUR KR. GUÐMUNDSSON, ARKITEKT
ÓLAFUR SIGURÐSSON, ARKITEKT
SIGURÐUR HALLGRÍMSSON, ARKITEKT
HJÖRTUR PÁLSSON, BYGG.FR.