



DAGGARVELLIR 3 HAFNARFIRÐI.

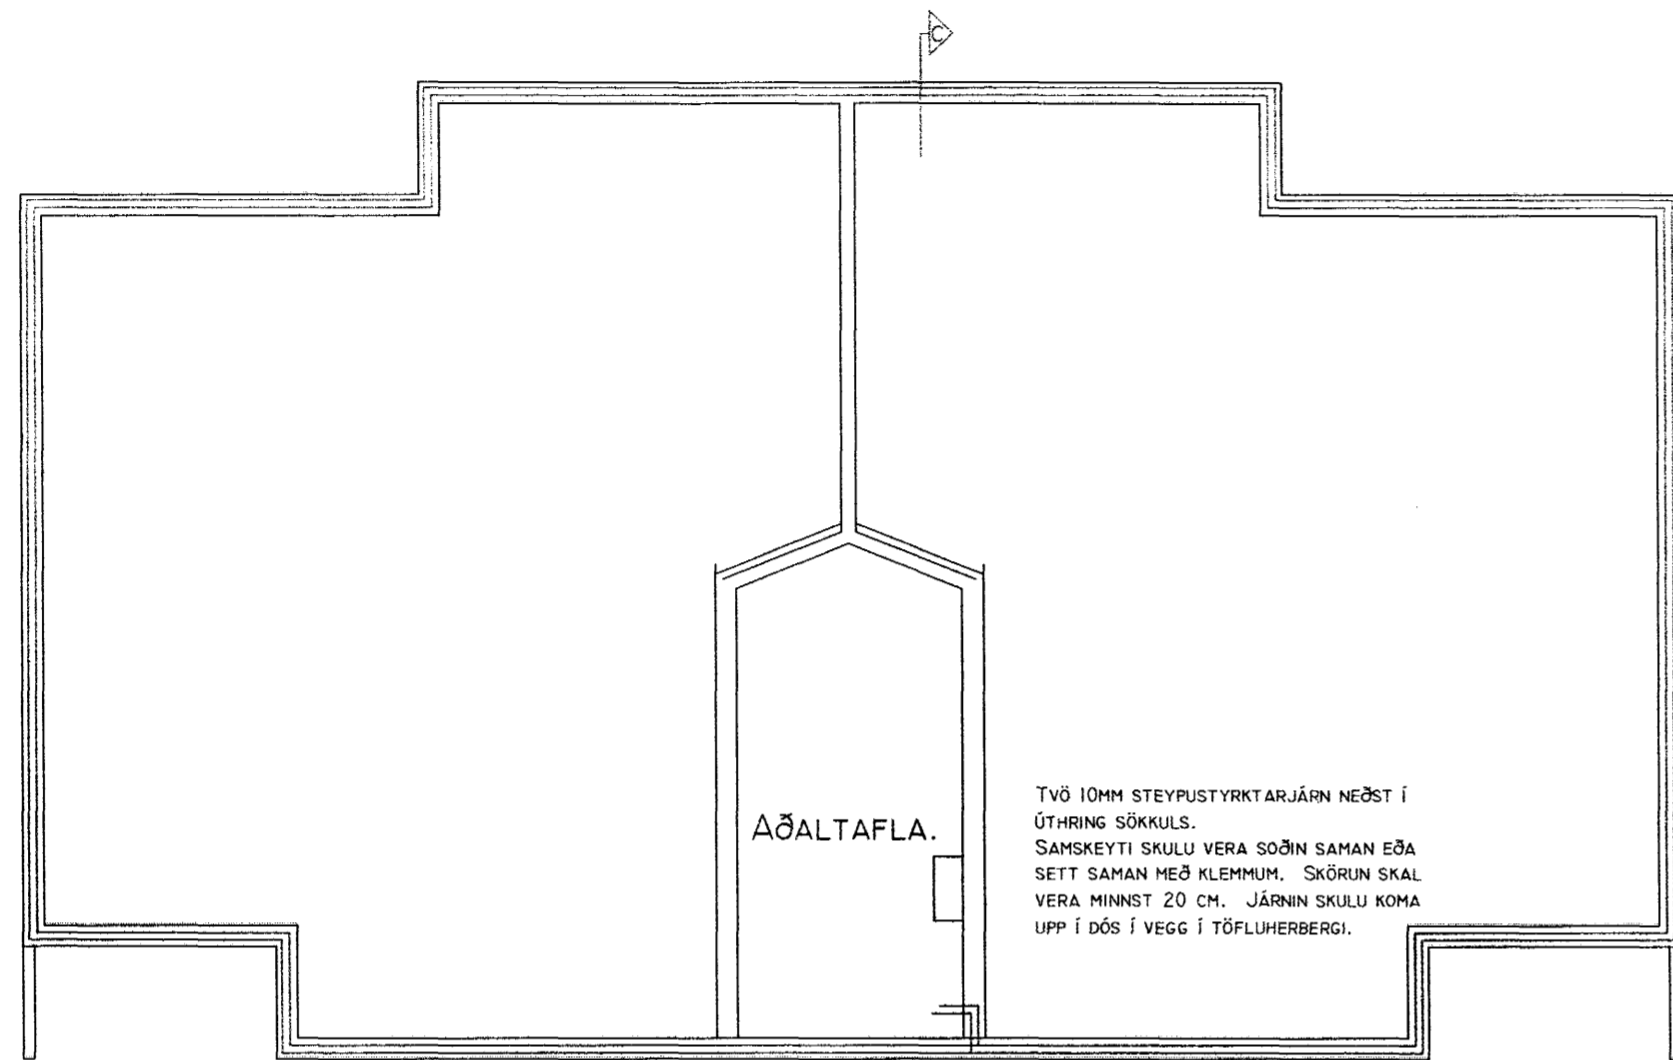

GRUNNMYND SÖKKULSKAUT MKV. 1:100.

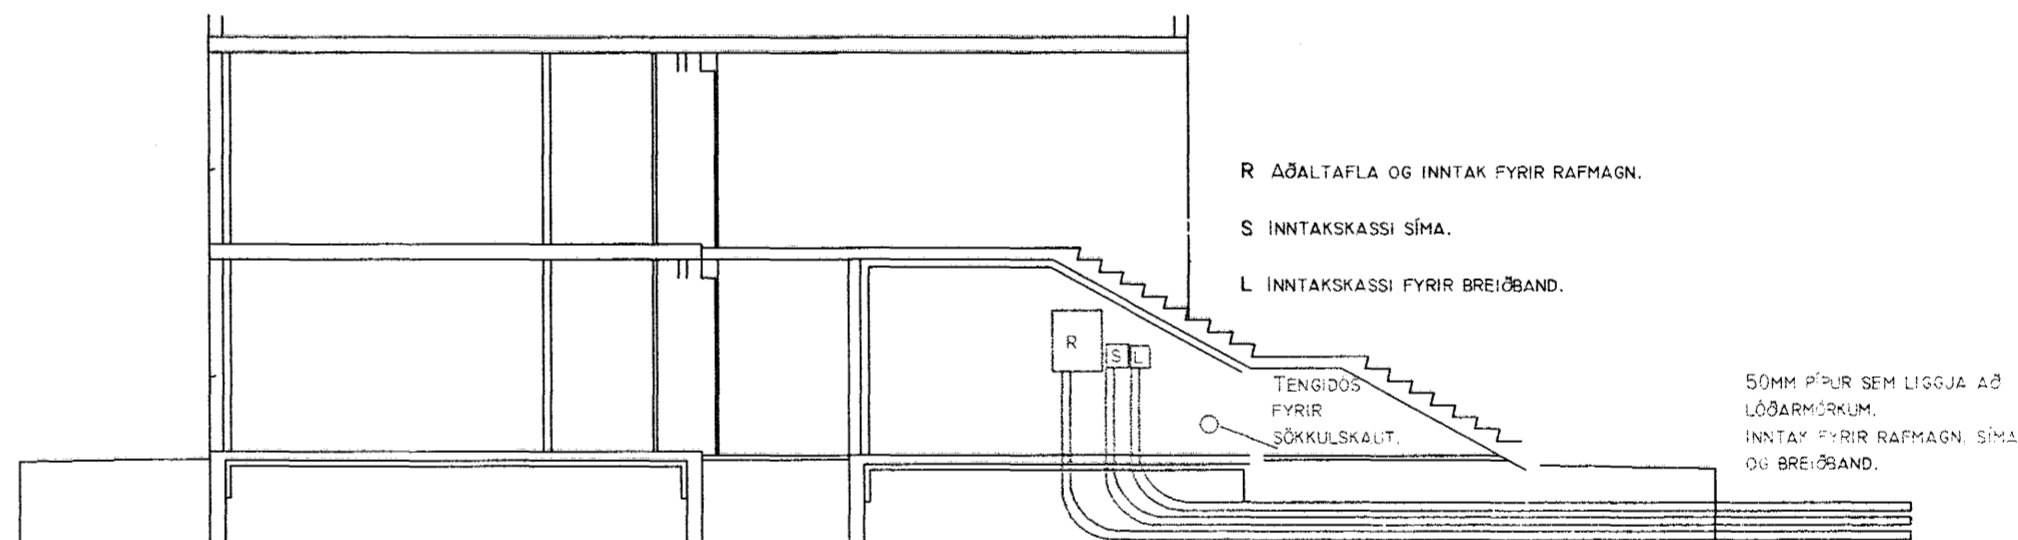

SNID C-C MKV. 1:100.

Sampykkt þann
24 FEB. 2004
Byggingafulltrúinn í Hafnarfirði
F.h. Sigurbjartur Halldórsson

DAGGARVELLIR 3 HAFNARFIRÐI.

JÓN STEINAR EYJÓLFSSON RAFIÖNFRÆÐINGUR
TEIKNISTOFAN STRAUMSTEINN HJALLASTRÆTI 39 BOL.
SÍMI: 8940398. NETFANG: JSE@VISIR.IS

SKÝRINGAR:	RAFLAGNIR
TEIKNING:	SÖKKULSKAUT OG SNIÐ INNTAKS OG AÐALRÖFLU.
MÆLIKVARÐI:	1 : 100.
UNDIRSKRIFT:	<i>Jón Steinar Eyjólfsson</i>
BLAÐ NR:	1 AF 1. DAGSETNING: 20 JANÚAR 2004.
BREYTT:	

Dr. pr. STRAUMUR ehf
Kt. 550572-0449
Gunnar Skinnþórsson
AAI SVP

VARÐANDI FREKARI MÁLSETNINGAR, SJÁ SÉRTEIKNINGAR AÐALHÖNNUÐAR Í MKV. 1:50. SÉRUPPDRÆTTIR SKULU UNNIR ÞEGAR AÐALUPPDRÆTTIR HAFA VERIÐ SAMPYKKTIR AF BYGGINGARYFIRVÖLDUM.