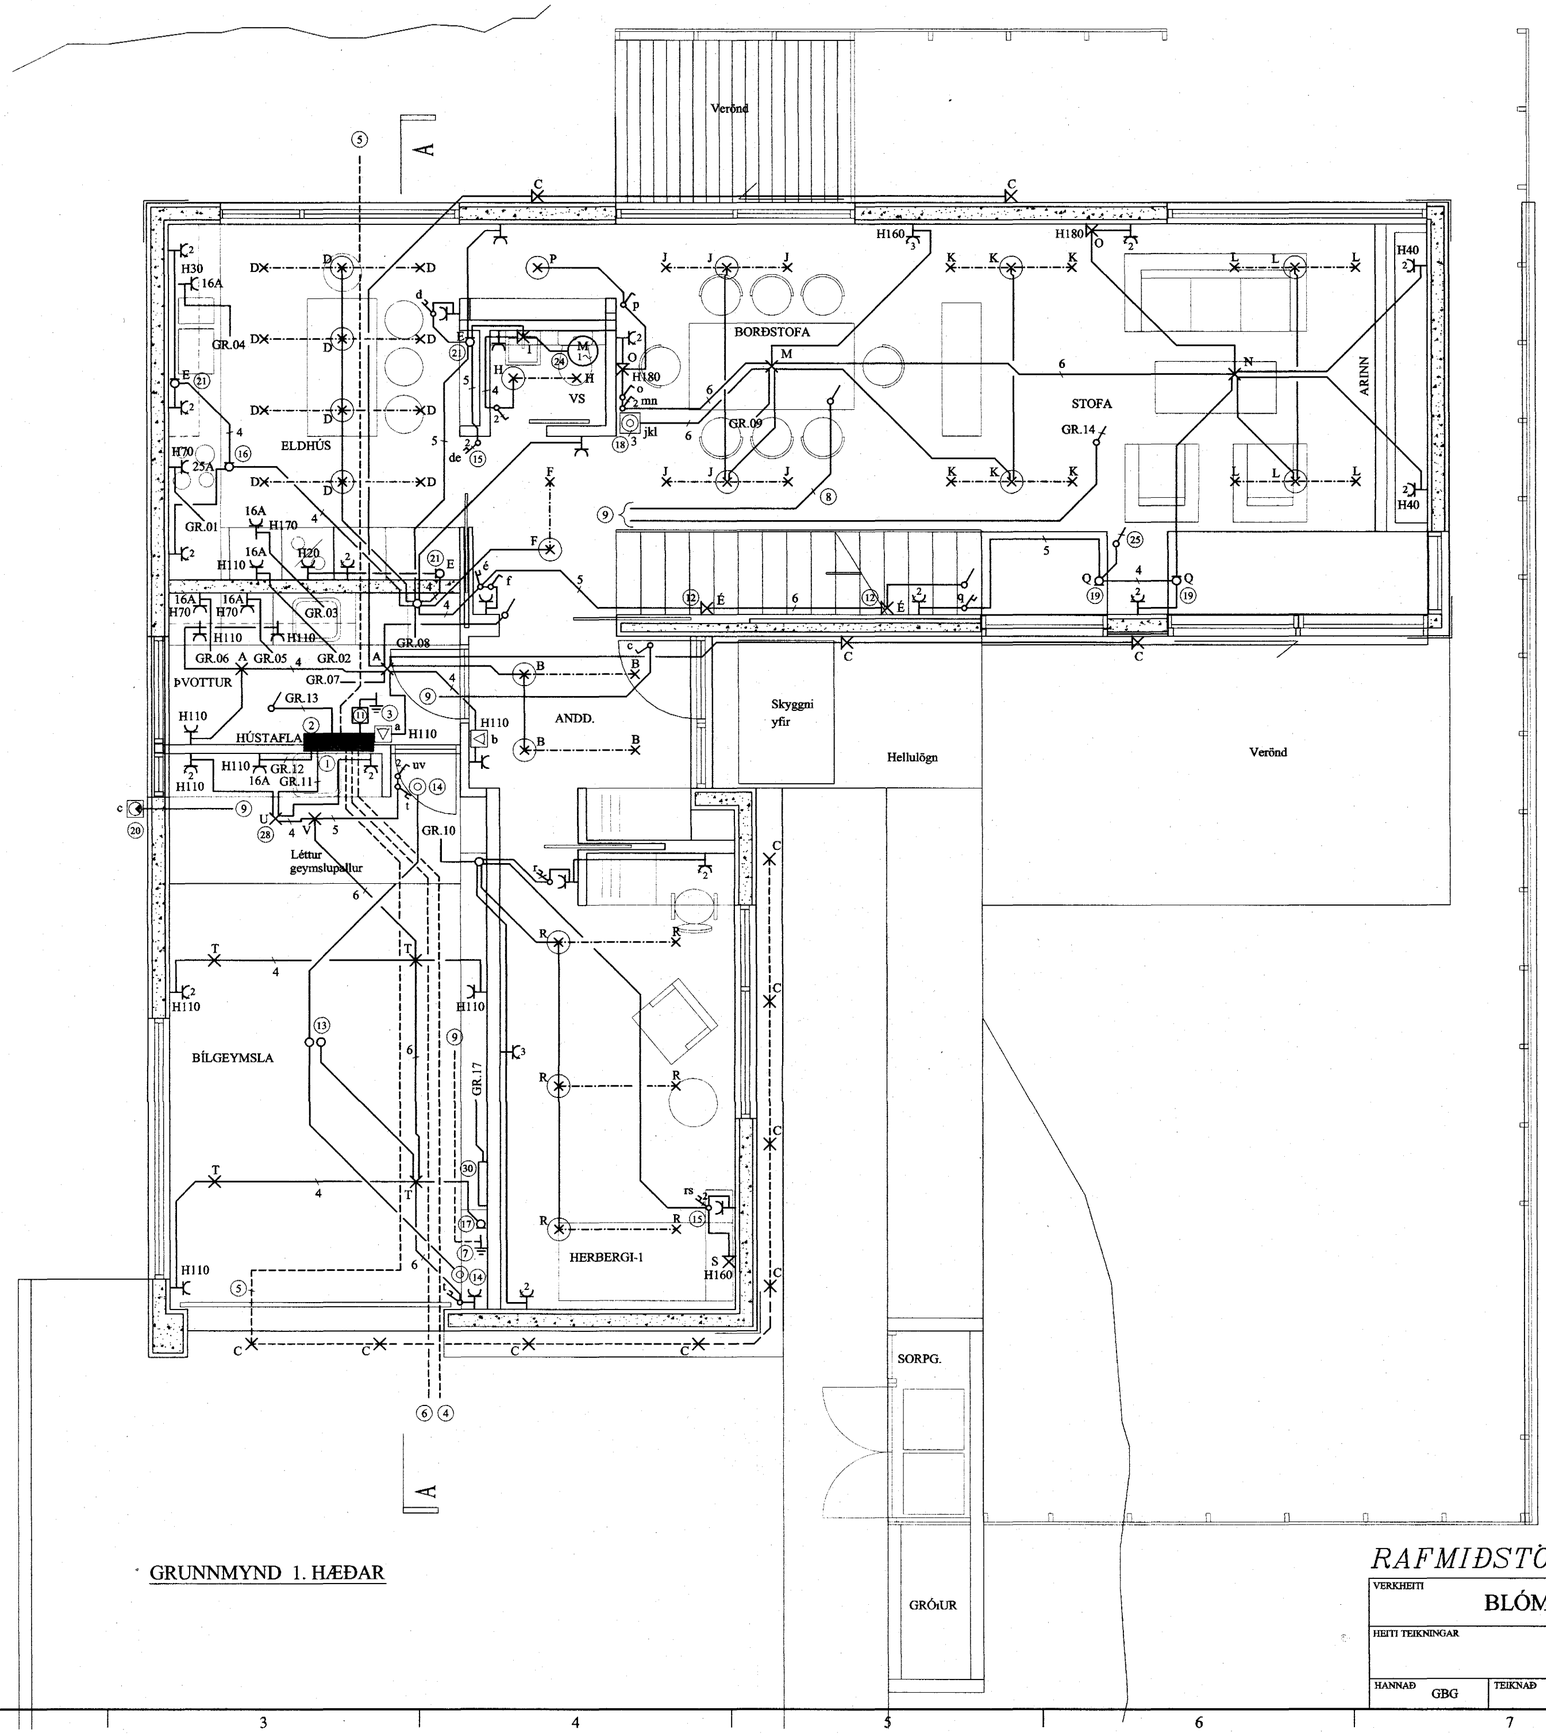

GRUNNMYND 1. HÆÐAR

Samþykkt þann

20 FEB. 2004

Byggingafulltrúinn í Hafnarfirði
F.h. Sigurbjartur Halldórsson

RAFMIÐSTÖÐIN SF. HÖNNUN OG TÆKNIRÁÐGJÖF FRAMNESVEGI 19, REYKJANESBÆ

VERKHEITI: BLÓMVELLIR 6, HAFNARFJÖRÐUR					
HEITI TEIKNINGAR: LÁGSPENNA 1.HÆÐ				VERK NR.	02-309
				TEIKN. NR.	R- 01
HANNAÐ: GBG	TEIKNAÐ: ÖS	YFIRFARIÐ	DAGS.: NÓV 2002	KVARÐI	1:50