

SKÝRINGAR

UPPGEFIN HÆD GILDIR, NEMA ANNAD SÉ TEKID FRAM Í TEIKNINGUM EDA ÖÐRUM SKÝRINGUM. HÆD ER Í SENTIMETRUM OG MIÐAST VIÐ MIÐJA DÓS EDA BÚNAD.

PIPUR SÉU 16mm OG VÍR 3X1,5mm.<sup>2</sup>


HÆD VEGGLJÓSA SÉ 160, NEMA HÆD SPEGILLJÓSA Á BAÐI ER 200, OG ÚTILJÓS SKULU VERA 180. HÆD KAPPALJÓSA Í INNRETTINGU OG ELDHÚSVIFTU SÉ 150. HÆD TENGLA Í ELDHÚSI SÉ 110, NEMA TENGLAR FYRIR ELDAVÉL, ÍSSKÁP OG UPPVÖSKUNARVÉL SÉU 20. HÆD TENGLA Í ÞVOTTAHÚSI SÉ 110, NEMA TENGLAR FYRIR ÞVOTTAVÉL OG ÞURRKARA SÉU 70. HÆD TENGLA Í BAÐHERBERGI OG BÍLGEYMSLU SÉ 110. AÐRIR TENGLAR SÉU Í HÆÐ 20, NEMA TENGLAR VIÐ SKRIFBORÐ SKULU VERA HÆÐ 90. HÆD HITANEMA SÉ 150.

NEMA ANNARS SÉ GETIÐ Á TEIKNINGUM TENGLAR Í ELDHÚSI STAÐSETJIST NÁNAR SAMKVÆMT INNRETTINGATEIKNINGUM

--- LÖGN Í GÓLFI  
 --- 12V LÖGN

- (X) SPENNUBREYTI ER VIÐ LJÓS
- (X) SPENNUBREYTI OG INNF. DIMMER ER VIÐ LJÓS

- 1 HÚSTAFLA T.D. HAGER FP43S (65X80), H150 UNDIR KASSA
- 2 SMÁSPENNUHÓLF Í HÚSATÖFLU
- 3 SÖKKULSKAUT
- 4 1XØ50mm PÍPA - FYRIR RAFMAGNSINNTAK
- 5 Ø25mm PÍPA - MÖGULEIKI F/GARÐLÝSINGU OG POTT
- 6 2XØ32mm PÍPA - FYRIR SÍMAINNTAK OG KAPALKERFI
- 7 VATNSINNTÖK TENGJAST SAMAN MEÐ 1X10mm<sup>2</sup> VÍR
- 8 1X6mm<sup>2</sup> VÍR AÐ GREINATÖFLU (PÍPA Í GÓLFI)
- 9 AÐ HÚSTÖFLU 1
- 10 AÐ SMÁSPENNUHÓLFI Í HÚSTÖFLU FYRIR LOFTNET OG SÍMA
- 11 KASSI 15X15 SM.(SJÁ SÉRTEIKNINGU) FYRIR SÖKKULSKAUT
- 12 HÆÐ Á VEGGLJÓSI SÉ H200 FRÁ STIGAPREPI
- 13 DÓSI FYRIR BÍLSKÚRSHURDAOPNARA
- 14 ROFI FYRIR BÍLSKÚRSHURDAOPNARA
- 15 ANNAR SAMROFINN NOTAST SEM EINHÓLA ROFI
- 16 TENGIDÓS FYRIR ELDHÚSVIFTU LENDI INNÍ HÁFI. STAÐSETJIST NÁNAR EFTIR INNRETTINGATEIKN.
- 17 VATNSDELA - FORHITARI, DÓS H50
- 18 DIMMER FJARSTÝRANLEGUR BANG & OLUFSEN. NOTA SKAL SÉRSTAKAR DÓSI FRÁ UMBODSAÐILA
- 19 TENGIDÓSI FYRIR LJÓS Í GLERLOFTI
- 20 LJÓSNEMI IP54, H230 STÝRIR ÚTILJÓSUM
- 21 KAPPALÝSING H170. HÆÐ DÓSAR FARI NÁNAR EFTIR INNRETTINGA TEIKNINGUM
- 22 DYRASÍMI H130 TENGIST SÍMKERFI HÚSSINS
- 23 2XØ20mm PÍPUR
- 24 KVEIKT Á VIFTU MEÐ ROFA FYRIR LOFTLJÓS
- 25 AÐ ROFUM Á ANNARI HÆÐ
- 26 AÐ HÁTÖLURUM Á 2.HÆÐ
- 27 TENGIDÓS H320. HÆÐ DÓSAR FARI NÁNAR EFTIR INNRETTINGA TEIKNINGUM
- 28 LOFTDÓS UNDIR GEYMSLULOFTI
- 29 MÖGULEIKI FYRIR LOFTNET PÍPA Ø20mm
- 30 GÓLFHITAKISSTA
- 31 HITANEMI FYRIR GÓLFHITA H150
- 32 AÐ VIÐVÖRUNARKERFI
- 33 AÐ HÁTALARATENGLI Í STOFU

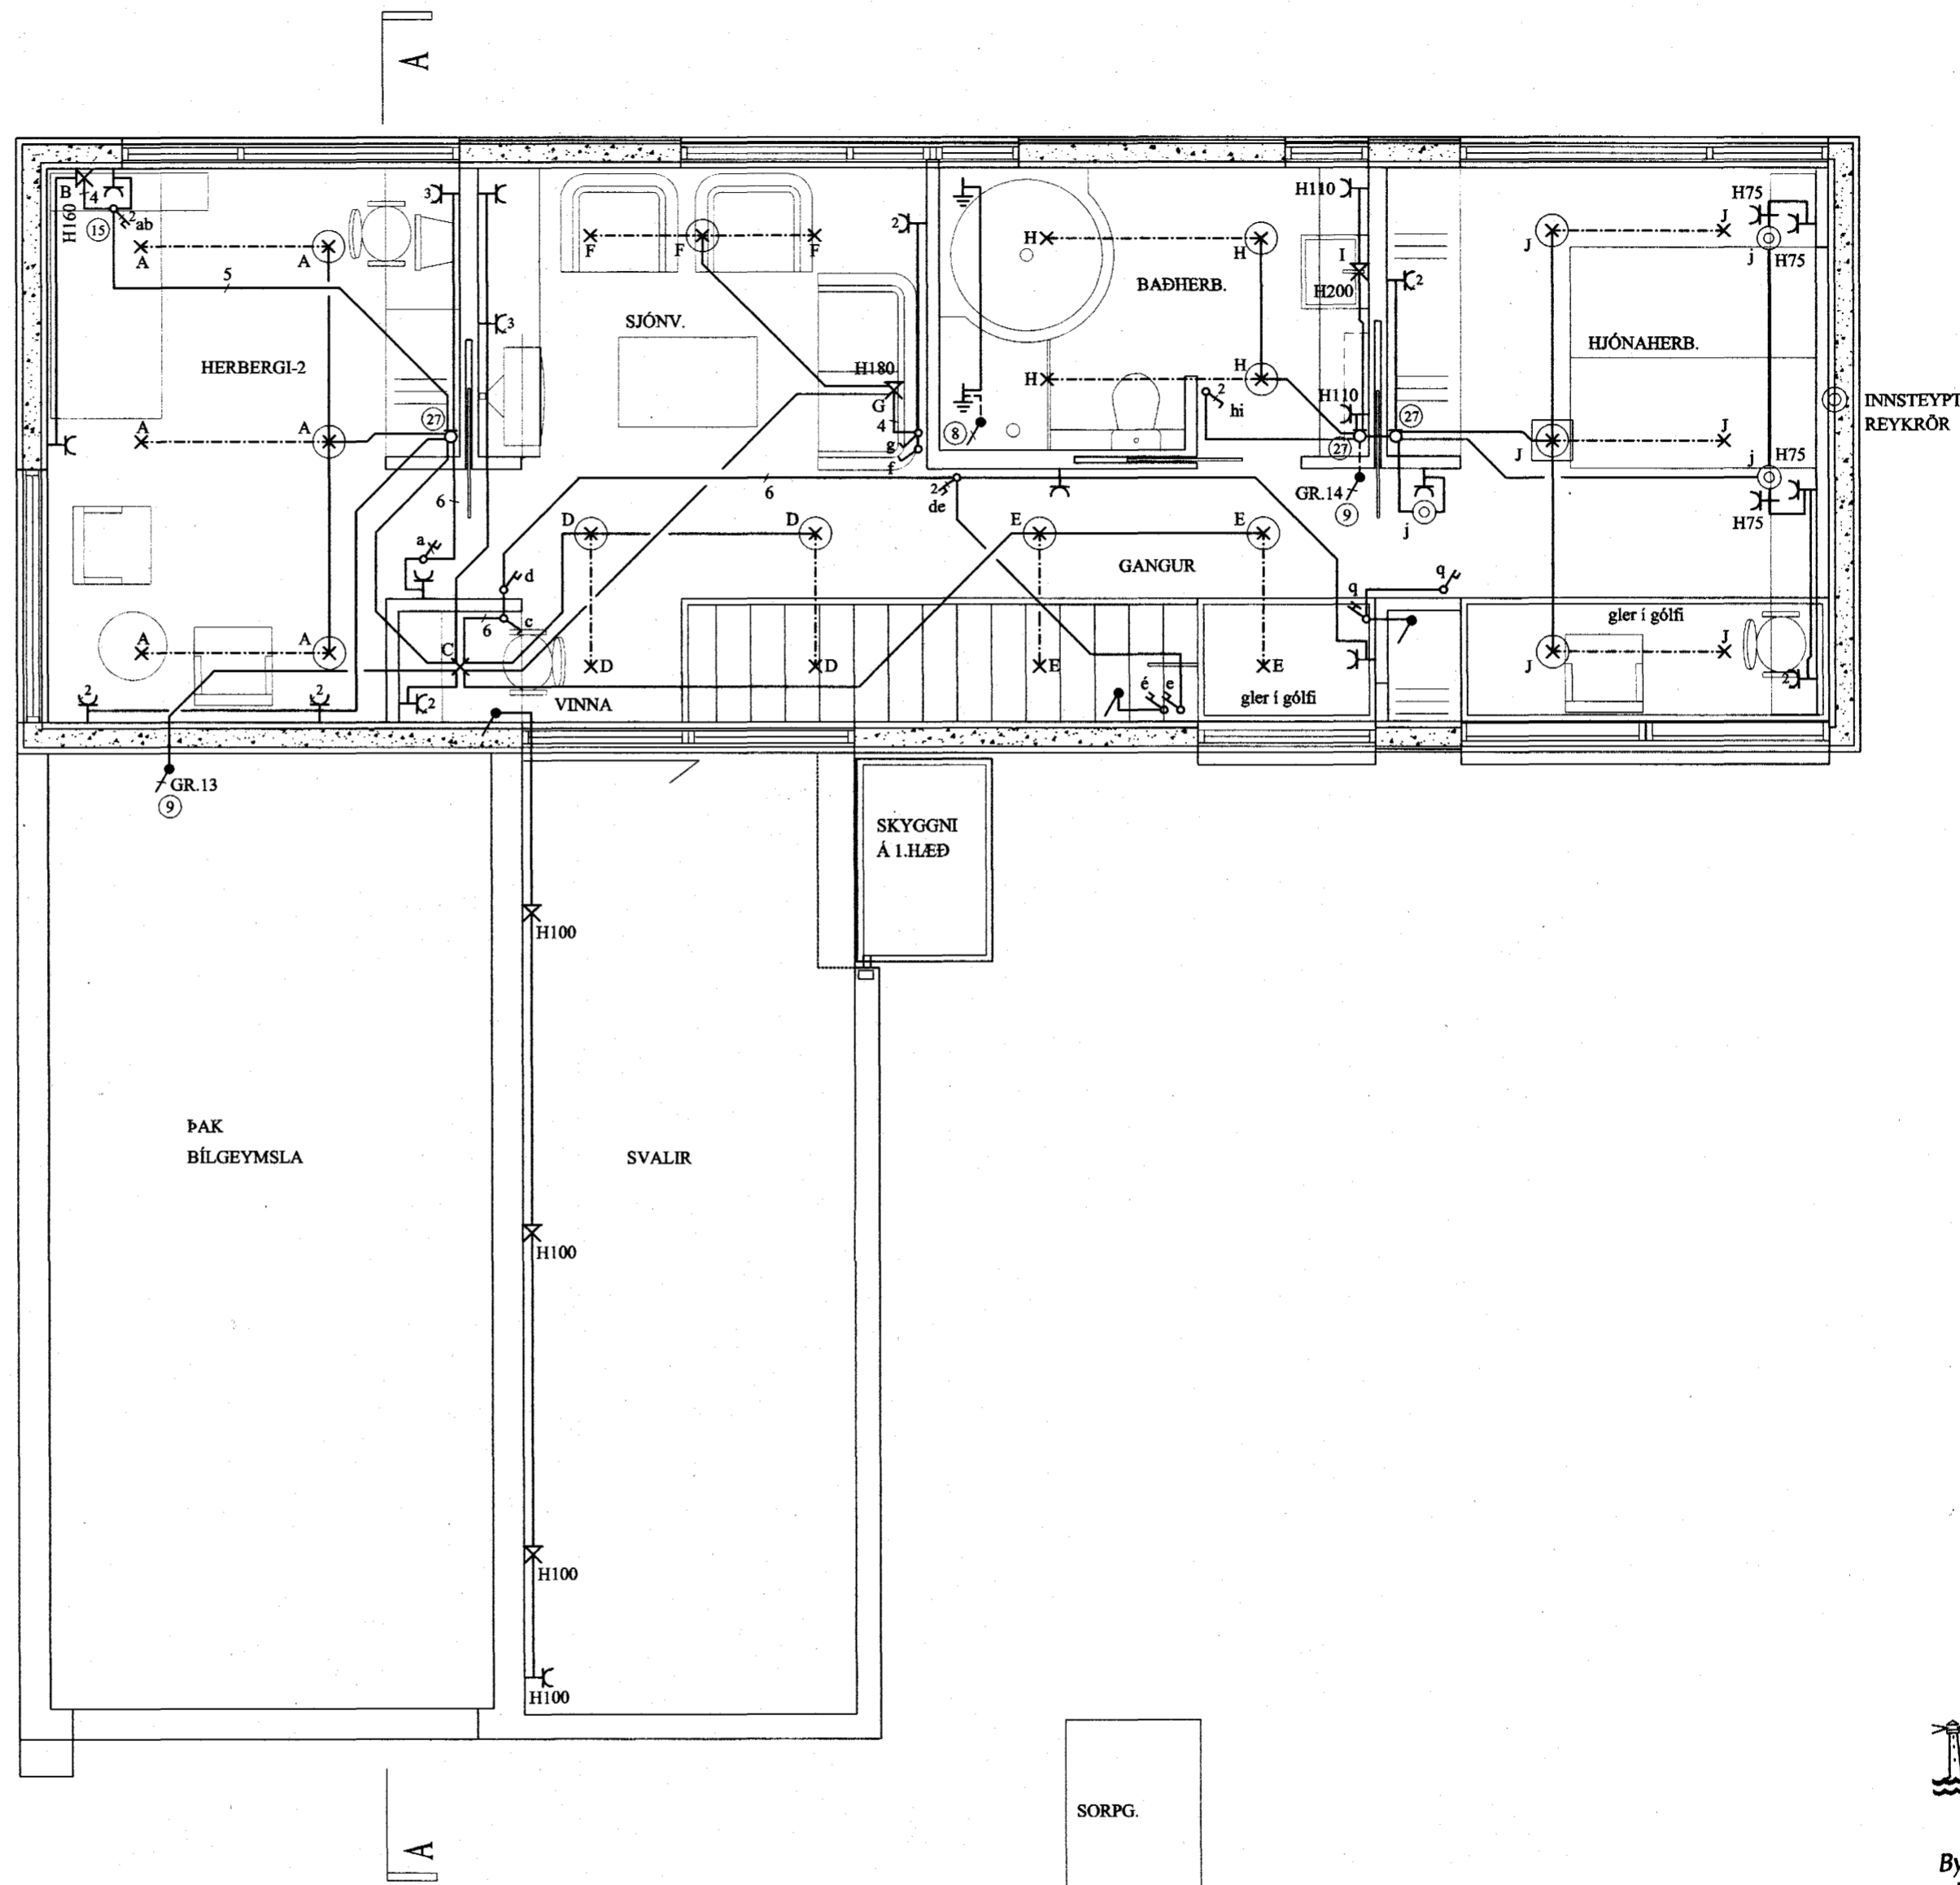

GRUNNMYND 2. HÆÐ

Samþykkt þann  
 20 FEB. 2004

Byggingafulltrúinn í Hafnarfirði  
 F.h. Sigurbjartur Halldórsson

RAFMIDSTÖÐIN SF. HÖNNUN OG TÆKNIRÁÐGJÖF



VERKHEITI					BLÓMVELLIR 6, HAFNARFJÖRÐUR	
HEITI TEIKNINGAR					LÁGSPENNA 2.HÆÐ	
HANNAD					VERK NR.	02-309
GBG	TEIKNAD	ÓS	YFIRFARID	DAGS.	NÓV 2002	KVARDI
						1:50